

Obr. Ł.OZICE gm. Bobolice woj. zachodniopomorskie

333.114.042
333.114.044
333.114.051

KOPIA MAPY ZASADNICZEJ

Wykonana w 2009r. przez
GEOSYSTEM spółka jawna

Jerzy Cieszko Jerzy Martyniuk
Szczecinek ul. Koszalińska 89

1:1000

GEOSYSTEM spółka jawna
Jerzy Cieszko - Jerzy Martyniuk
ul. Koszalińska 89
78-400 SZCZECINEK
tel. (0-94) 37-405-73, fax 37-231-43

KERG 525/52/2009

STAROSTA KOSZALIŃSKI
POWIATOWY OŚRODEK DOKUMENTACJI
GEODEZYJNEJ I KARTOGRAFICZNEJ
W KOSZALINIE


Wyeksponowane na niniejszej mapie sieci uzbrojenia terenu zostały
zinventoryzowane, a dokumenty powstałe w wyniku inwentaryzacji
przyjęto 2009-12-09 z tytułu umowy geodezyjnego i kartograficznego
w dniu 2009-12-09 i zaewidencjonowane pod
nr 525-52/2009

Sieć uzbrojenia terenu zrealizowana została zgodnie/niezgodnie
z lokalizacją uzgodnioną w opinii Zespołu Uzgadniania Dokumentacji
Projektowej Nr 6113/2008 z dnia 17.10.2008

Koszalin, dnia 2009-12-09
Z up. Starosty Koszalińskiego
inż. Alicja Ignor
służbowe osoby upoważnionej

inż. Alicja Ignor
STARSZY GEODETA

333.114.042

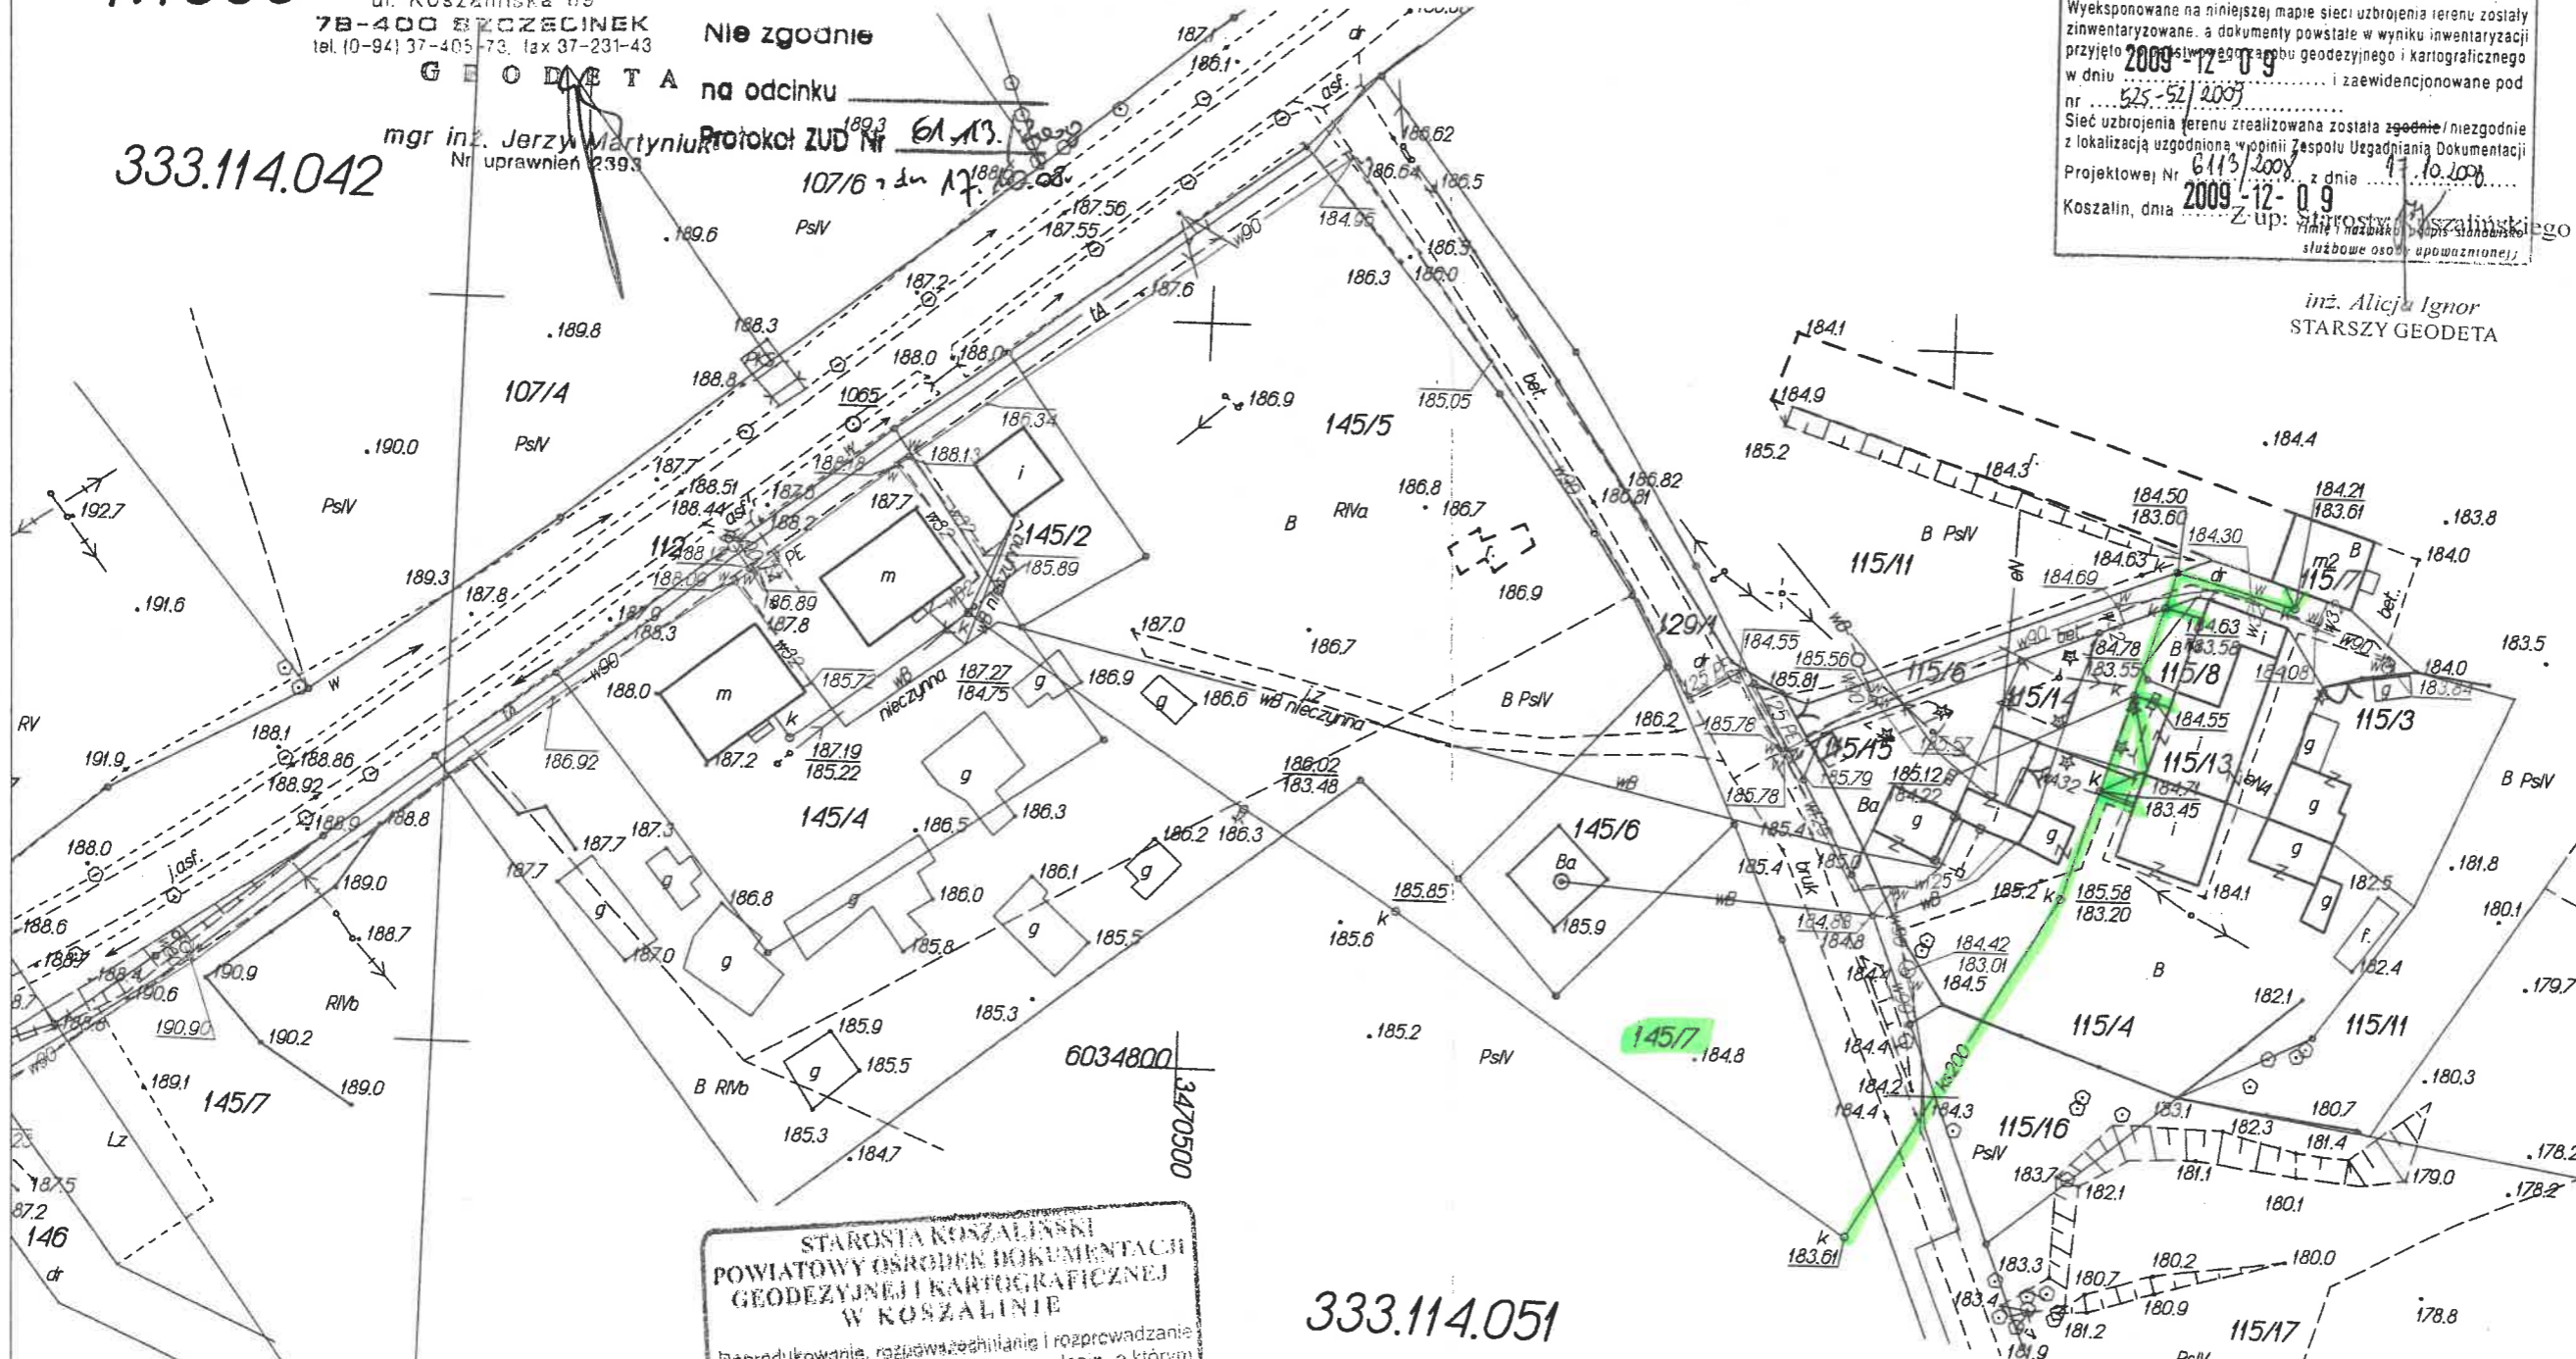

STAROSTA KOSZALIŃSKI
POWIATOWY OŚRODEK DOKUMENTACJI
GEODEZYJNEJ I KARTOGRAFICZNEJ
W KOSZALINIE

Reprodukowanie, rozpowszechnianie i rozprowadzanie
niniejszego dokumentu wymaga zezwolenia, o którym
mowa w art. 13 Ustawy z dnia 17 maja 1999r. Prawo
geodezyjne i kartograficzne (Dz. U. z 2000r. Nr 100
poz. 1056. z późniejszymi zmianami).

2009-12-09
Koszalin, dnia 2009-12-09
inż. Alicja Ignor
STARSZY GEODETA

ZGODNOŚĆ Z ORYGINAŁEM
KIEROWNIK BUDOWY

mgr inż. Jacek Luterek
upr. bud. nr 80/Sz/2002

KIEROWNIK BUDOWY

mgr inż. Jacek Luterek
upr. bud. nr 80/Sz/2002

10.12.2009
Zmiany niechcący popełnione w oparciu
instalacji od zatwierdzonego projektu będą
i wszelkie powstanie
mgr inż. Jacek Luterek
Up. bud. do projektowania i kierowania
robotami budowlanymi bez ograniczeń
w specjalności: instalacyjnej w zakresie
sieci, instalacji urządzeń
wodociągowych i ogrzewających, ciepłych
wentylacji mechanicznych
nr ewid. 7547/09