


PLAN SYTUACYJNY

Skala 1 : 500

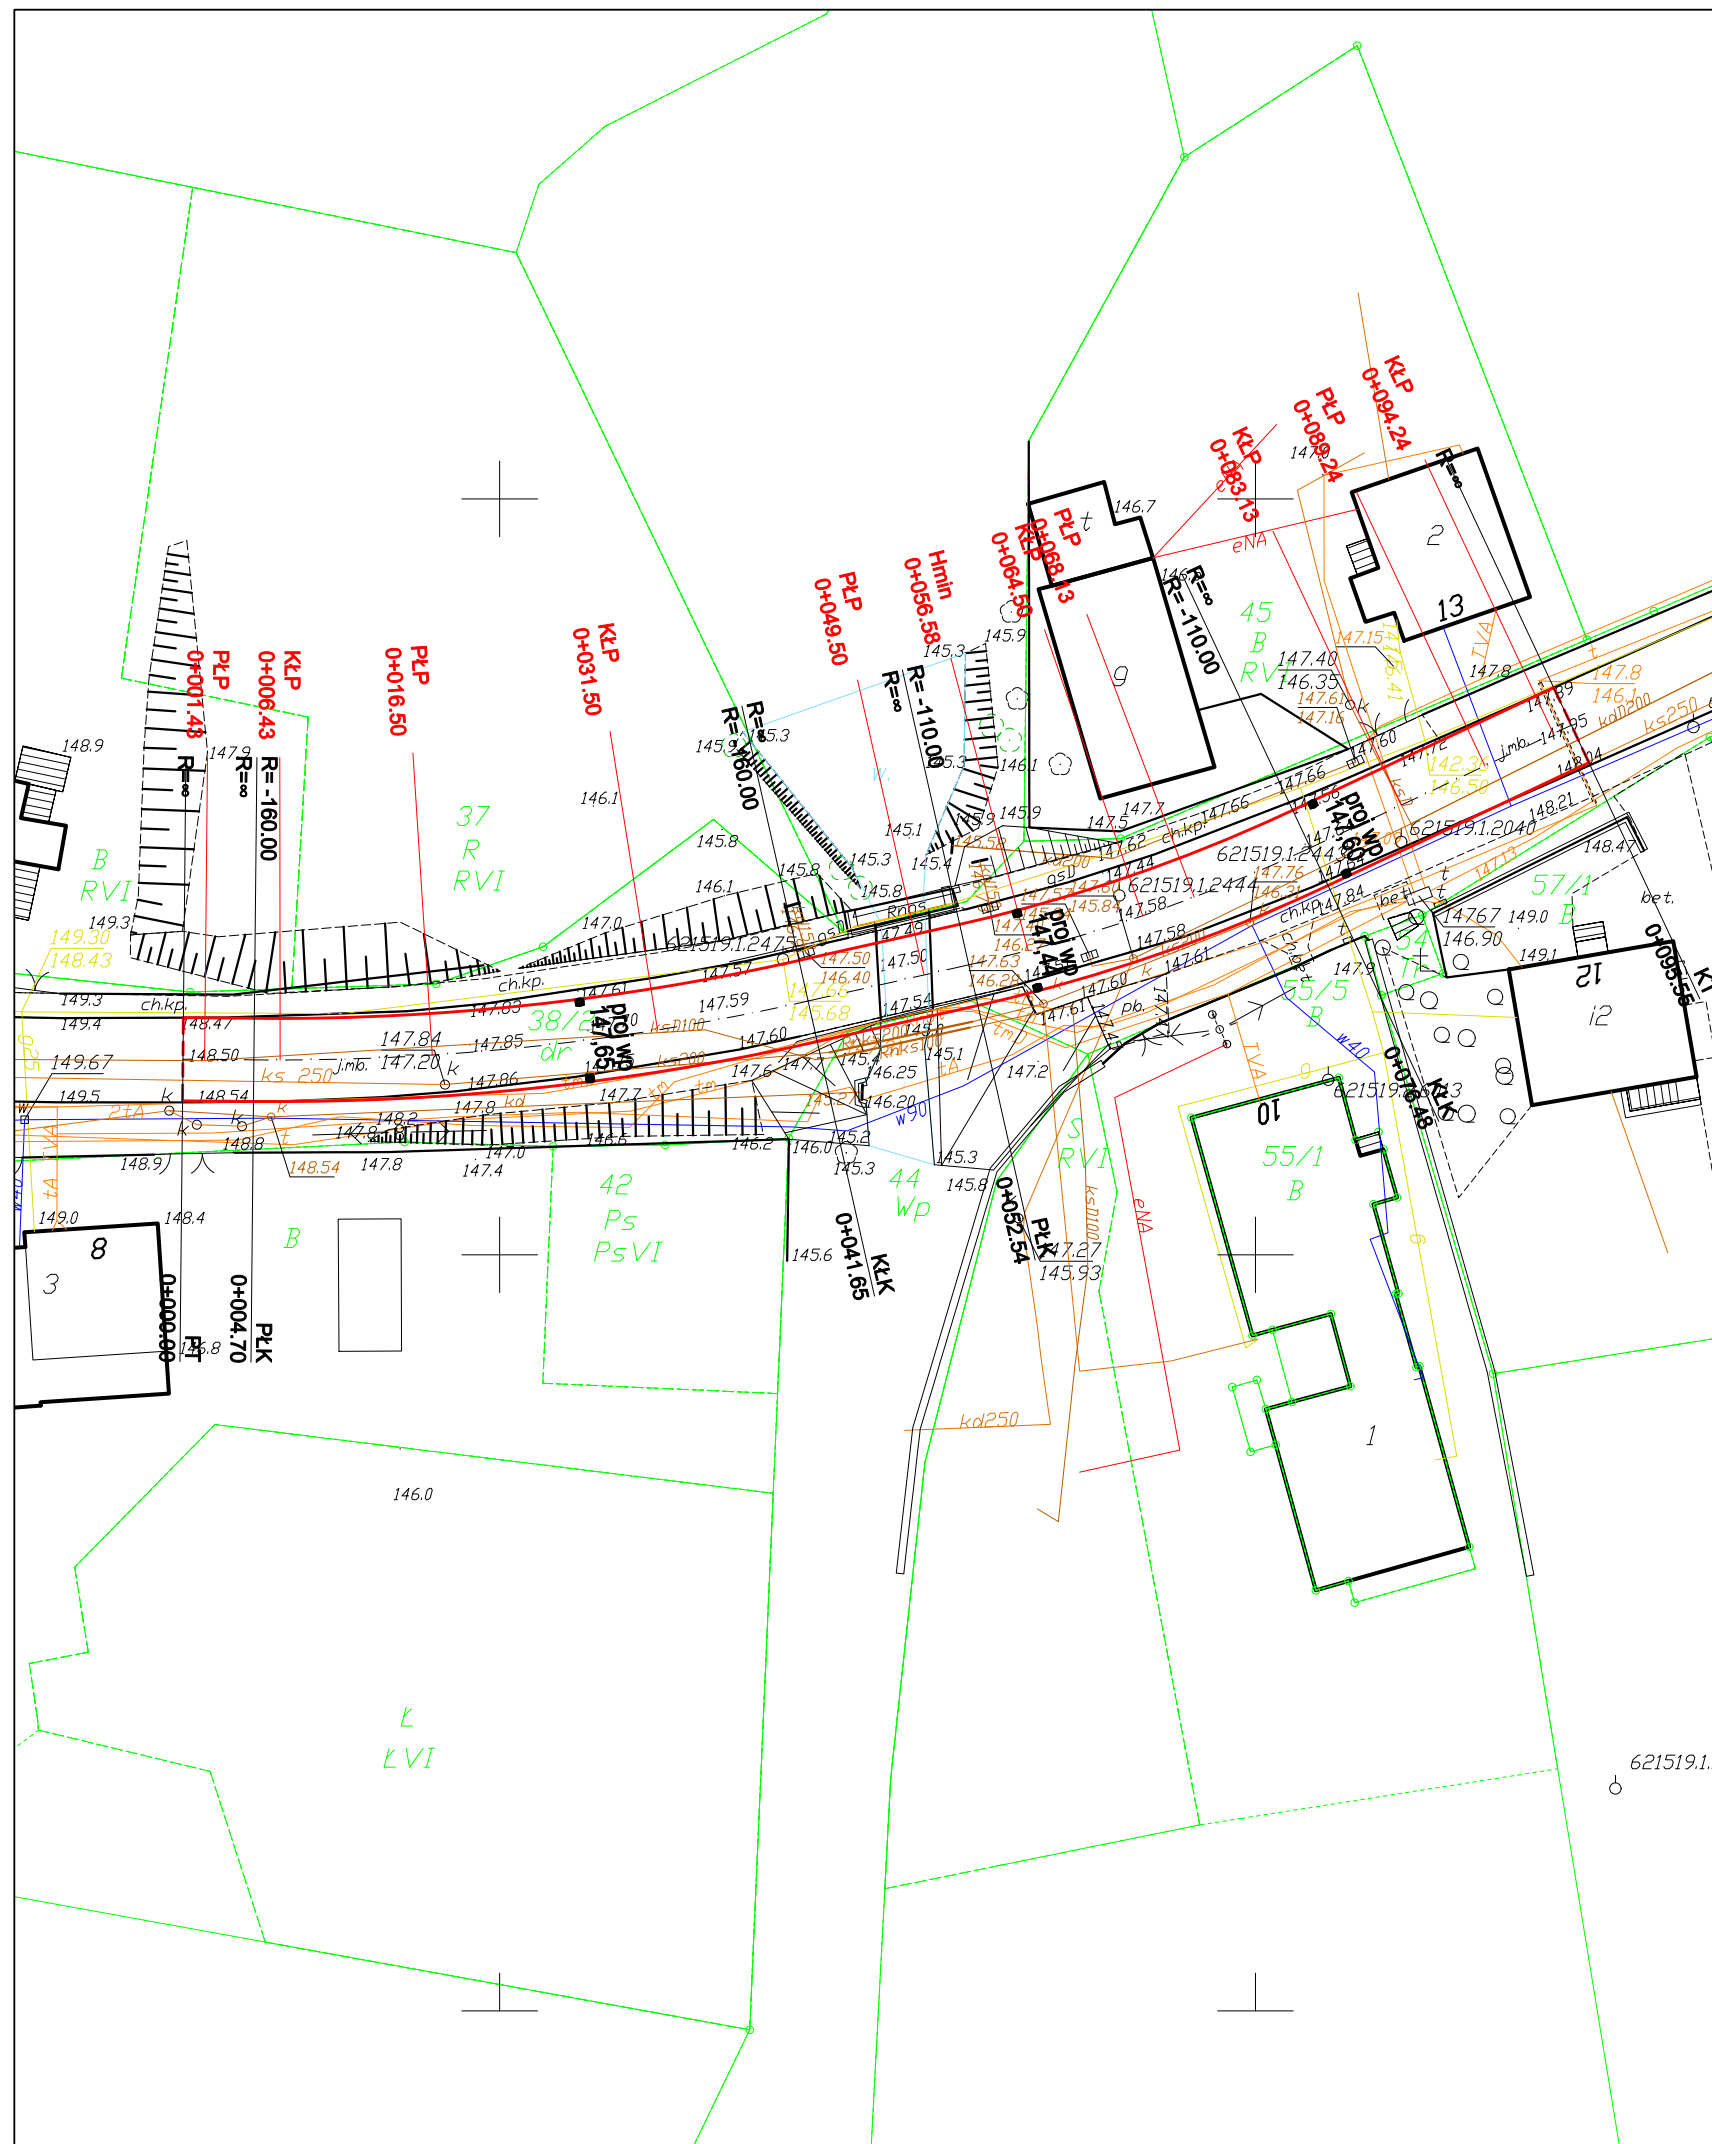

jednostka projektowa:
HTH Michał Hirsz
 ul. Szafirowa 8, 80-209 Chwaszczyno
 e-mail: hthmhirsz@gmail.com

inwestor:
GMINA KOŚCIERZYNA
 ul. Strzelecka 9
 83-400 Kościerzyna

Rozbiórka i budowa mostu w ciągu drogi gminnej nr 187068G w miejscowości Łubiana

branża:	stadium projektu:	
WIELOBRANŻOWY	PROJEKT BUDOWLANY	
funkcja, imię i nazwisko	numer i zakres uprawnień	podpis
projektant br. mostowa dr inż. Michał Hirsz	Uprawnienia nr POM/0073/PWOM/10 do projektowania i kierowania robotami budowlanymi bez ograniczeń w specjalności mostowej	
sprawdzający br. mostowa mgr inż. Łukasz Kłosin	Uprawnienia nr POM/0076/PWOM/11 do projektowania i kierowania robotami budowlanymi bez ograniczeń w specjalności mostowej	

Plan sytuacyjny	PT-08	1:500	Marzec 2022
-----------------	-------	-------	-------------