


# RZUT KONSTRUKCJI DACHU

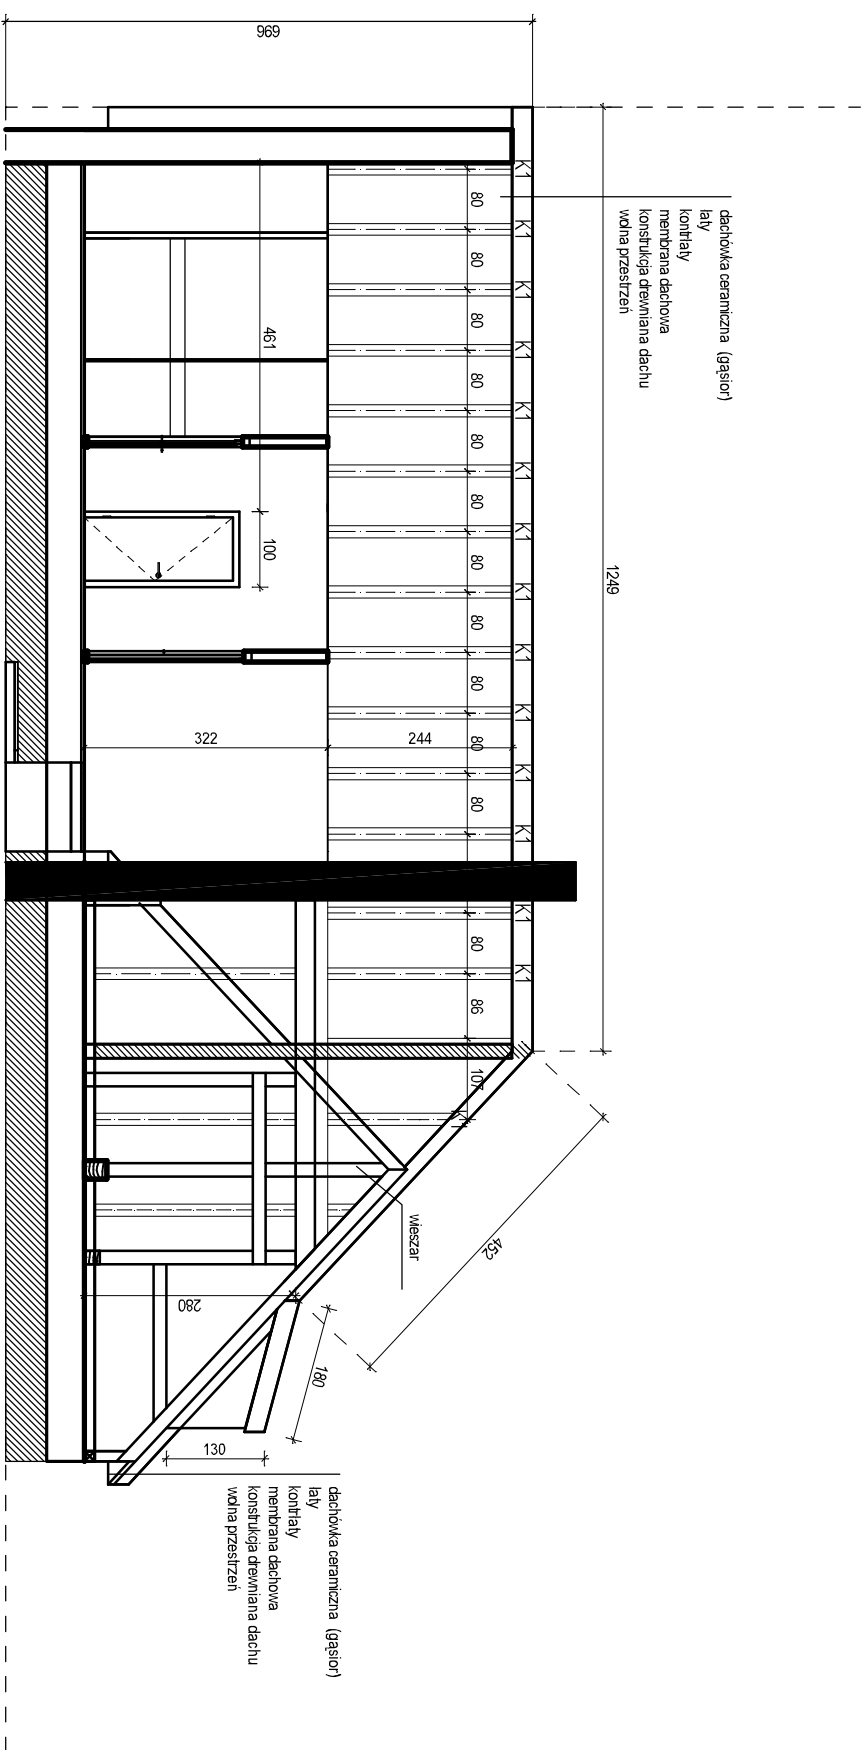

	
<b>M3 KACZMAREK</b>	
<b>Pracownia Projektowa</b>	
m3kaczmarek.sp.700	
ul. Mokłowska 41, 63-840 Krosna	
www.m3kaczmarek.pl, biuro@m3kaczmarek.pl	
tel. 607 850 703, 607 850 732	
OBIEKT:	WYMAGANA POKRYCIA DACHOWEGO
ADRES INWESTYCJI:	UL.KROSKA 16 64-125 PONIEC
PRZEDMIOT RYSUNKU:	PRZEKROJ A-A
SKALA: 1:100	DATA: 01.2023
PROJEKTANT ARCHITEKTURA:	mgr inż. arch. Joanna Wildarz specjalność: architektoniczna nr upr. V-P-040K/VI/1065/2008
PROJEKTANT KONSTRUKTOR:	inż. Zbigniew Siemaszczyk specjalność: konstrukcyjno-budowlana nr upr. 50/85/1v
AS/INVENT:	inż. Magdalena Olejniczak
AS/INVENT:	mgr inż. Mateusz Kaczmarek
	STR.
	NR RYS.