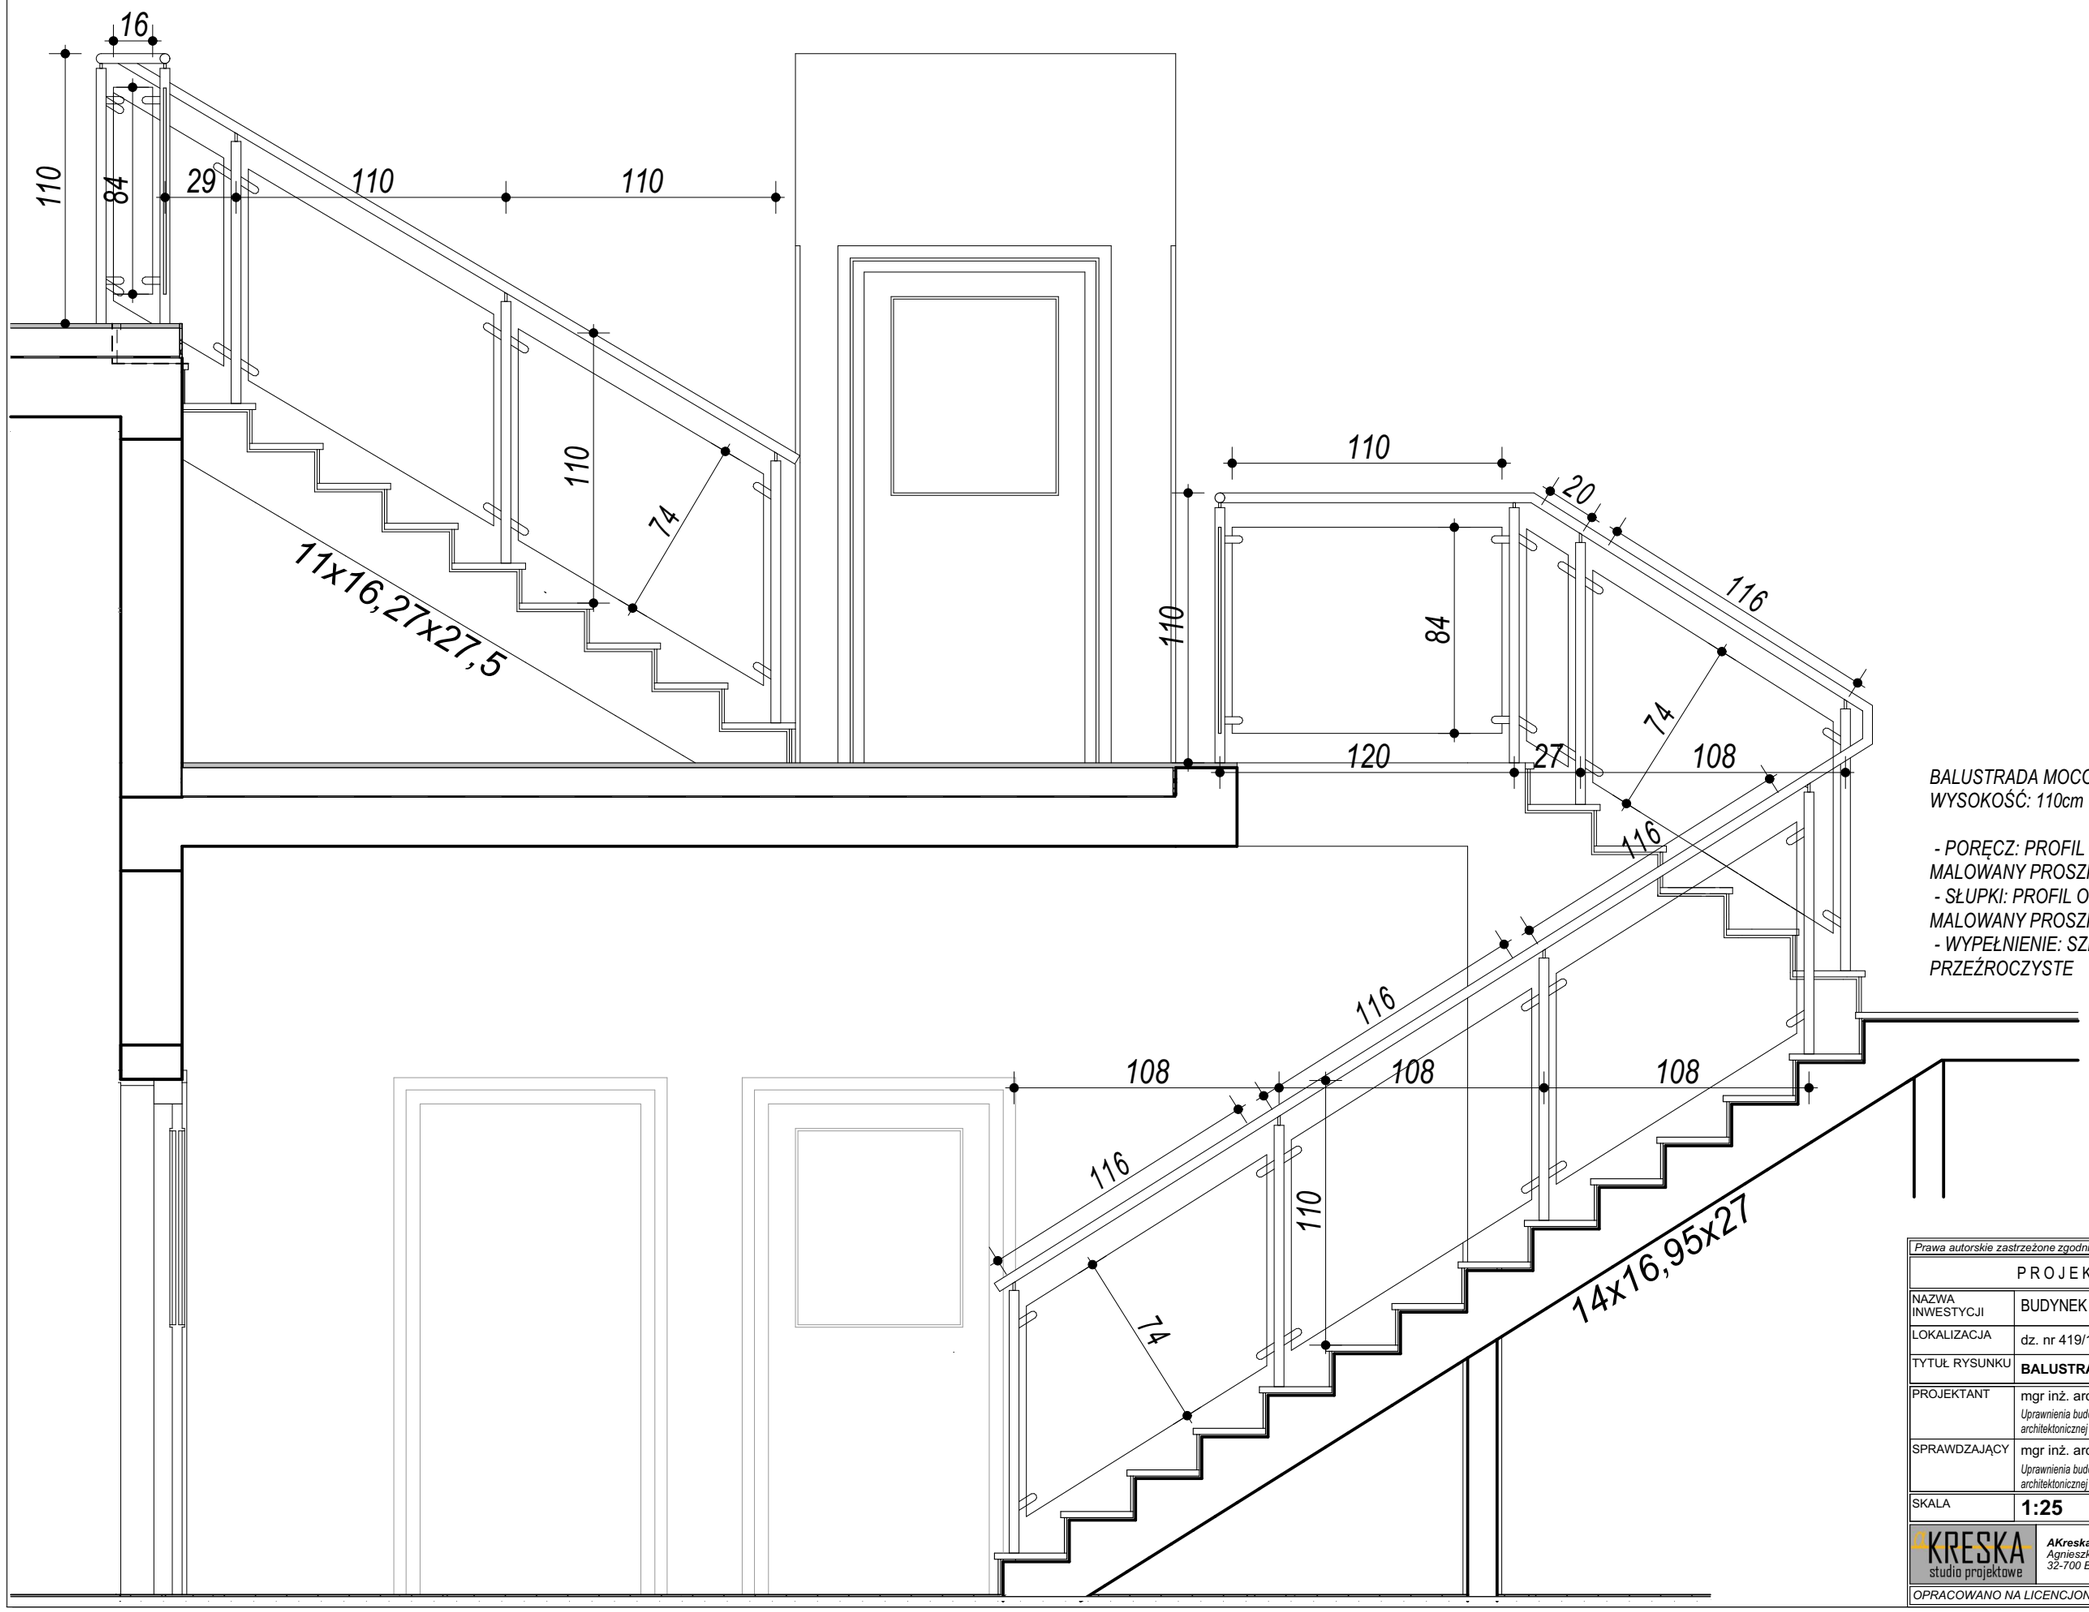

BALUSTRADA MOCOWANA DO STOPNI
WYSOKOŚĆ: 110cm

- PORĘCZ: PROFIL OKRĄGŁY, FI 40mm, STALOWY, MALOWANY PROSZKOWO NA KOLOR CIEMNOSZARY
- SŁUPKI: PROFIL OKRĄGŁY, FI 40mm, STALOWY, MALOWANY PROSZKOWO NA KOLOR CIEMNOSZARY
- WYPEŁNIENIE: SZKŁO BEZPIECZNE, PRZEŹROCZYSTE

Prawa autorskie zastrzeżone zgodnie z Ustawą o prawie autorskim i prawach pokrewnych

PROJEKT WYKONAWCZY

NAZWA INWESTYCJI	BUDYNEK REMIZY OSP
LOKALIZACJA	dz. nr 419/1 w Proszówkach (gm. Bochnia-wiejska)
TYTUŁ RYSUNKU	**BALUSTRADA**
PROJEKTANT	mgr inż. arch. AGNIESZKA WINNICKA-RACHWALSKA *Uprawnienia budowlane do projektowania bez ograniczeń w specjalności architektonicznej MPOIA/084/2010*
SPRAWDZAJĄCY	mgr inż. arch. MONIKA HANUSIAK-CHODUR *Uprawnienia budowlane do projektowania bez ograniczeń w specjalności architektonicznej MPOIA/078/2010*
SKALA	**1:25** — NR RYS. **A.13**

KRESKA studio projektowe
AKreska Studio Projektowe
Agnieszka Winnicka-Rachwalska
32-700 BOCHNIA, ul. Kurów 1

DATA OPRACOWANIA: **10.2022**

OPRACOWANO NA LICENCJONOWANYM PROGRAMIE Graphisoft ArchiCAD 25®