Załącznik graficzny nr 1
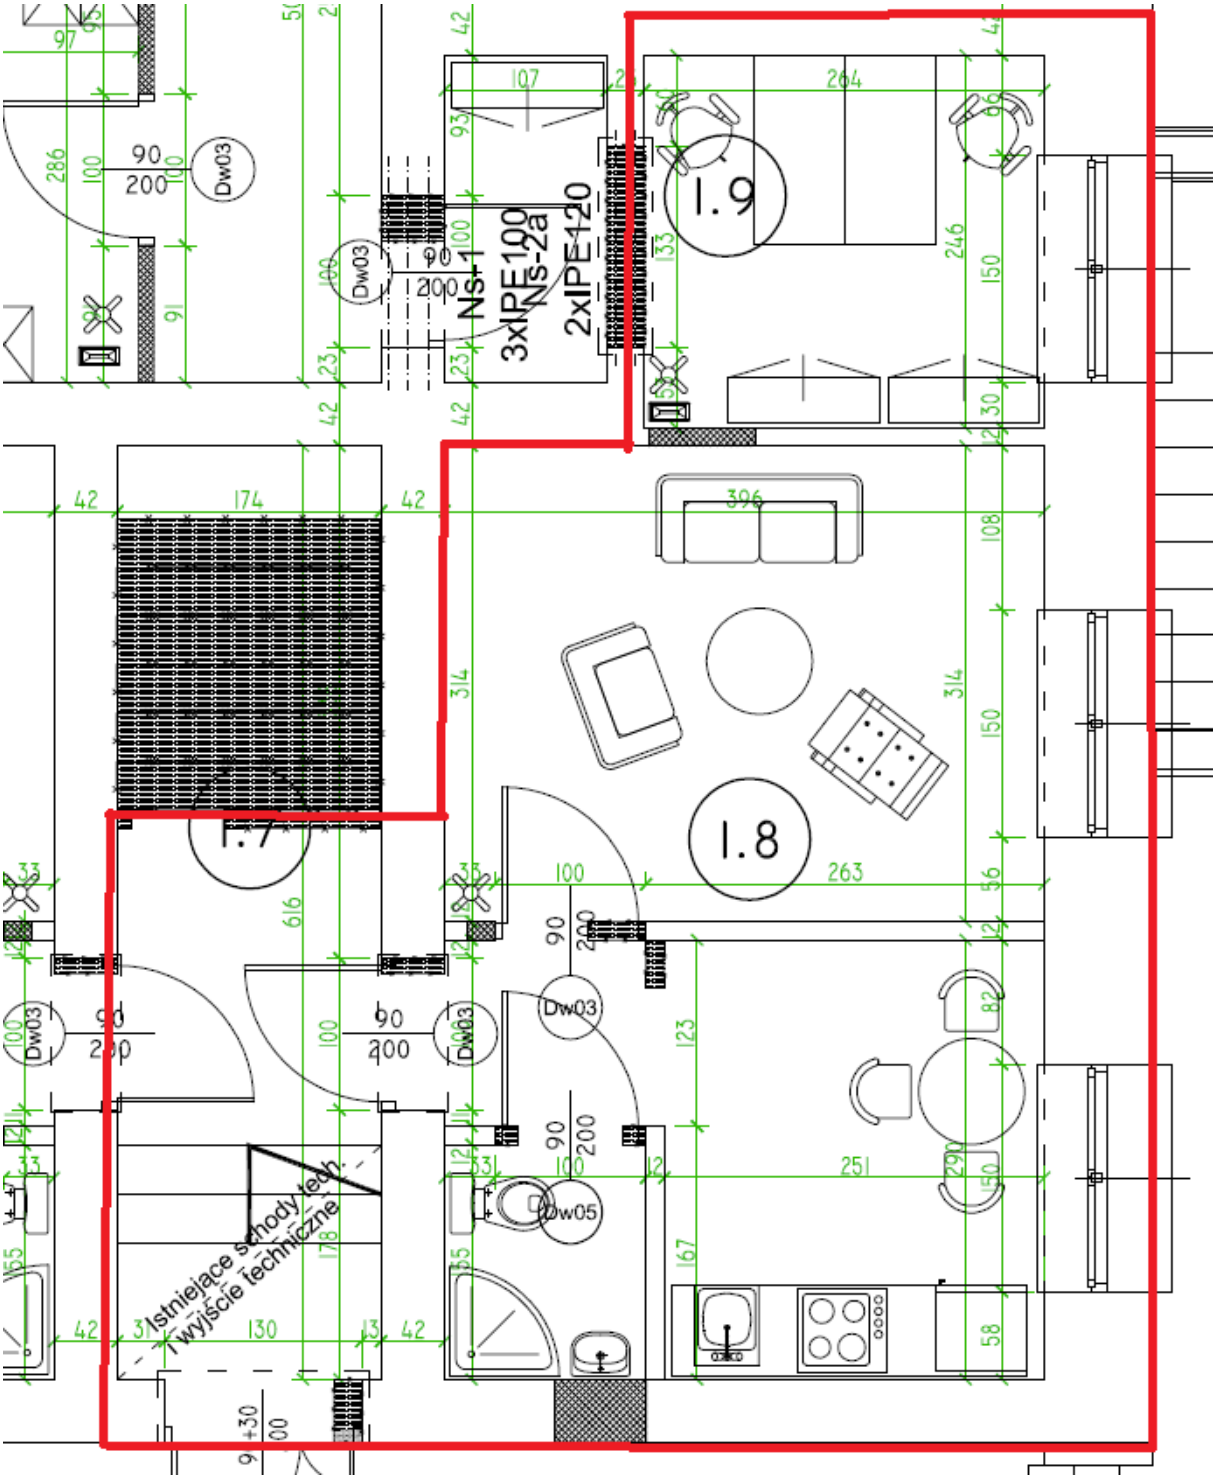
- zakres prac