

układ współrzędnych 2000/6  
układ wysokości Krańsztań 86

Nazwa lub symbol obiektu: Siechnice, ul. Sportowa, Gminny Ośrodek Zdrowia				
GPS Leica GSI2 Tach. GEOMAX Zoom 90	Data	Imię i nazwisko wykonawcy podpis	Cel pracy: geodezyjna inwentaryzacja powykonawcza obiektów budowlanych (inwentaryzacja sieci kd)	GEODETICA Jan Pawlik ul. Zatorska 70/1 51-215 Wrocław NIP 894-256-38-42 www.geodetica.pl Nazwa instytucji wykonującej pomiar
Pomierzył:	07.07.2022	Jan Pawlik	Województwo: dolnośląskie	
Skartował:			Powiat: wrocławski	Szkic polowy 1
Wykreślił:		mgr inż. Jan Pawlik	Gmina: Siechnice	
Sprawdził:	07.07.2022	GEODETA UPRAWNIONY uprawnienie nr 20739 nadane przez GKG	Obręb: Siechnice	Sekcja Nr: 614713.23.41, 614713.23.42

GEODETICA


Jan Pawlik - Geodezja i Kartografia

ul. Zatorska 70/1, 51 -215 Wrocław


NIP: 8942563842, REGON 022089626

e-mail: geodetica@geodetica.pl, tel.:507 939 061



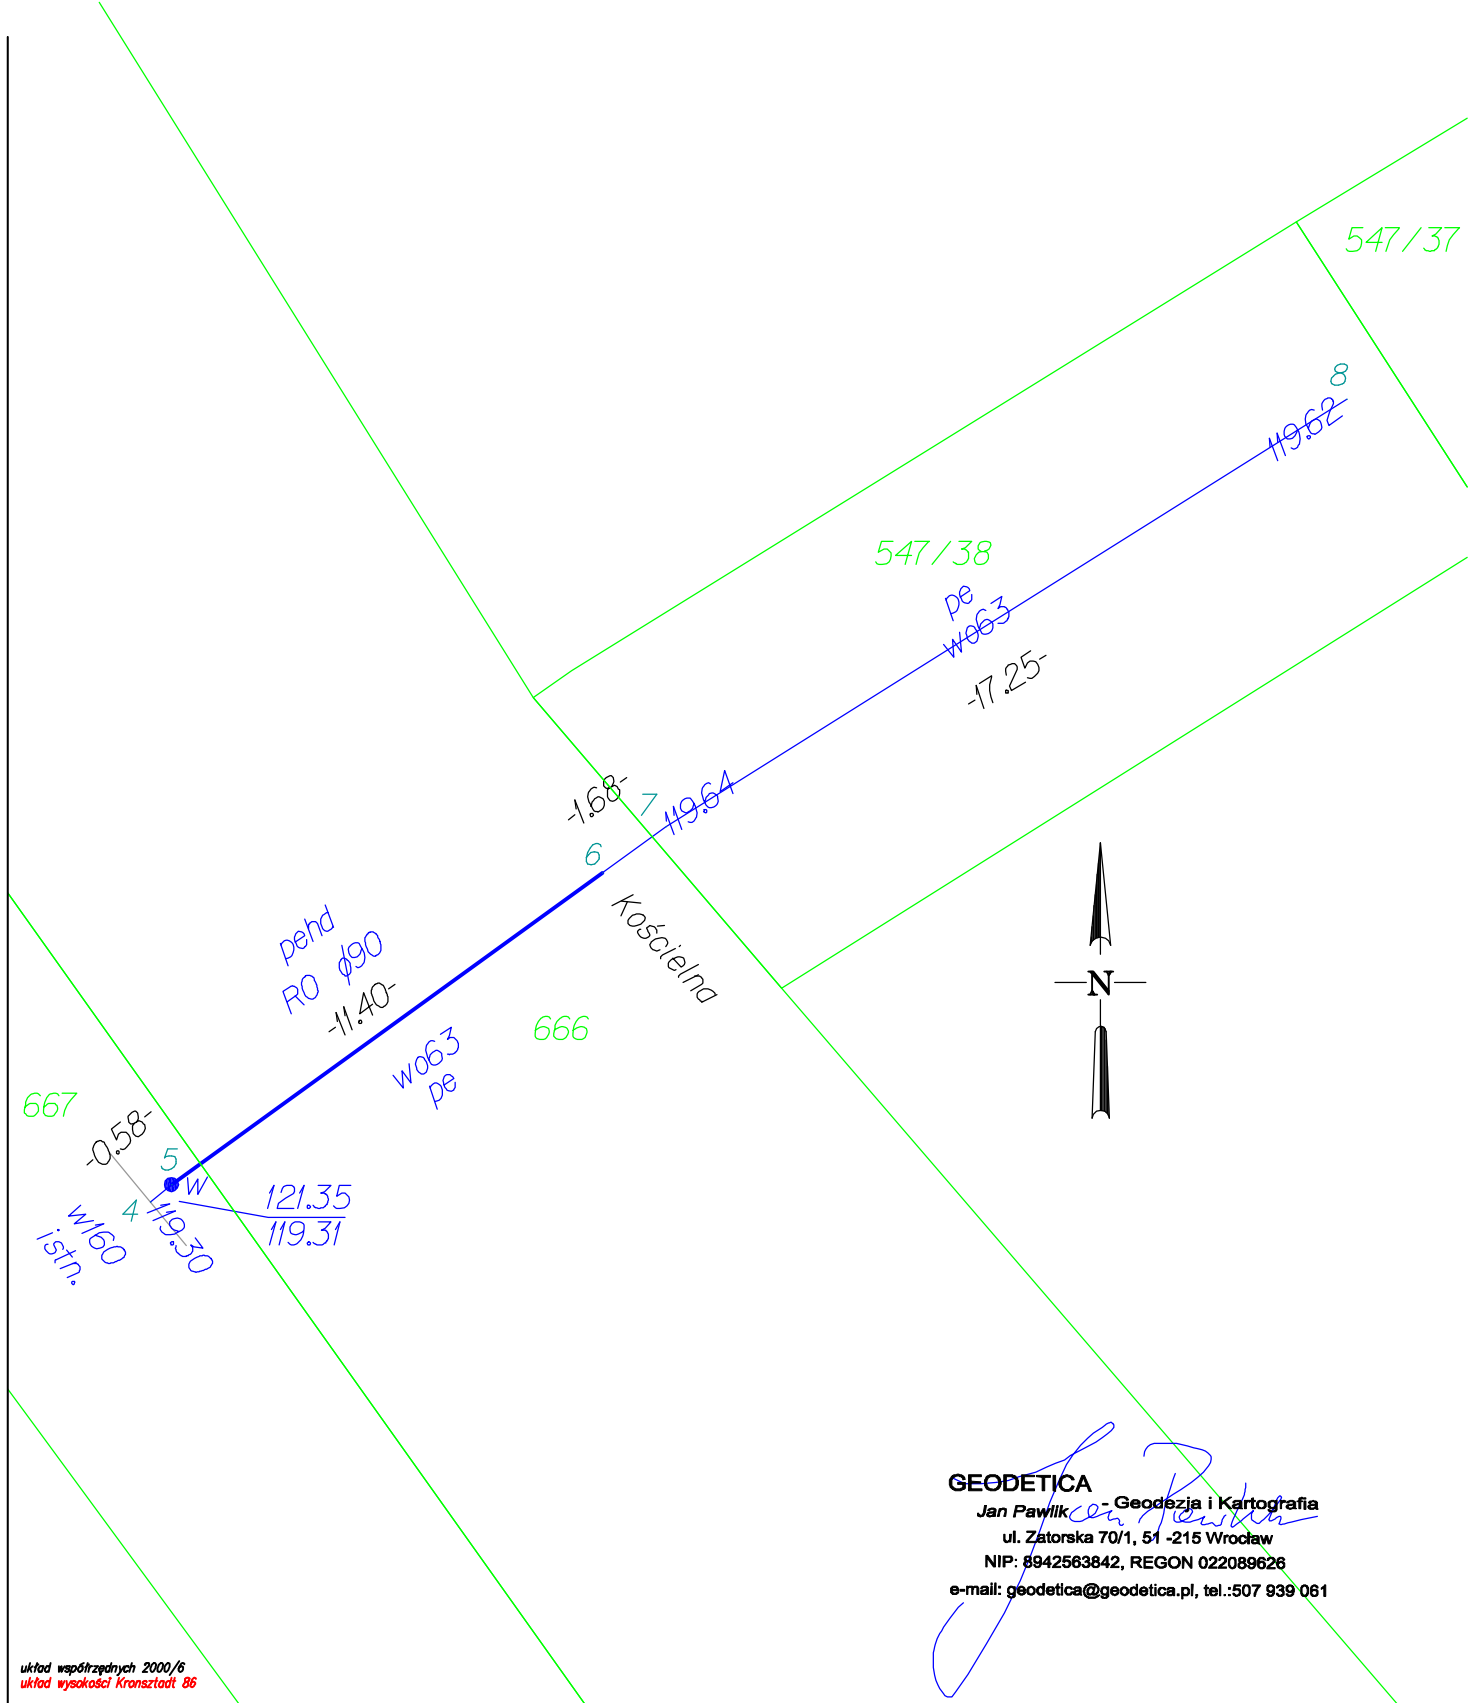


Nazwa lub symbol obiektu: Siechnice, ul. Sportowa, Gminny Ośrodek Zdrowia				
GPS Leica GS12 Taoh. GEOMAX Zoom 90	Data	Imię i nazwisko wykonawcy podpis	Cel pracy: geodezyjna inwentaryzacja powykonawcza obiektów budowlanych (inwentaryzacja sieci w)	<b>GEODETICA Jan Pawlik</b> ul. Zatorska 70/1 51-215 Wrocław NIP 894-256-38-42 www.geodetlica.pl Nazwa instytucji wykonującej pomiar
Pomierzył:	11.08.2022	Jan Pawlik	Województwo: dolnośląskie	
Skartował:			Powiat: wrocławski	
Wykreślił:		mgr inż. Jan Pawlik	Gmina: Siechnice	
Sprawdził:	16.08.2022	<b>GEODETA UPRAWNIONY</b> uprawnienia nr 20739 nadane przez GGK	Obręb: Siechnice	Szkic polowy 3
			Seksja Nr: 6J47J3.23.4J	

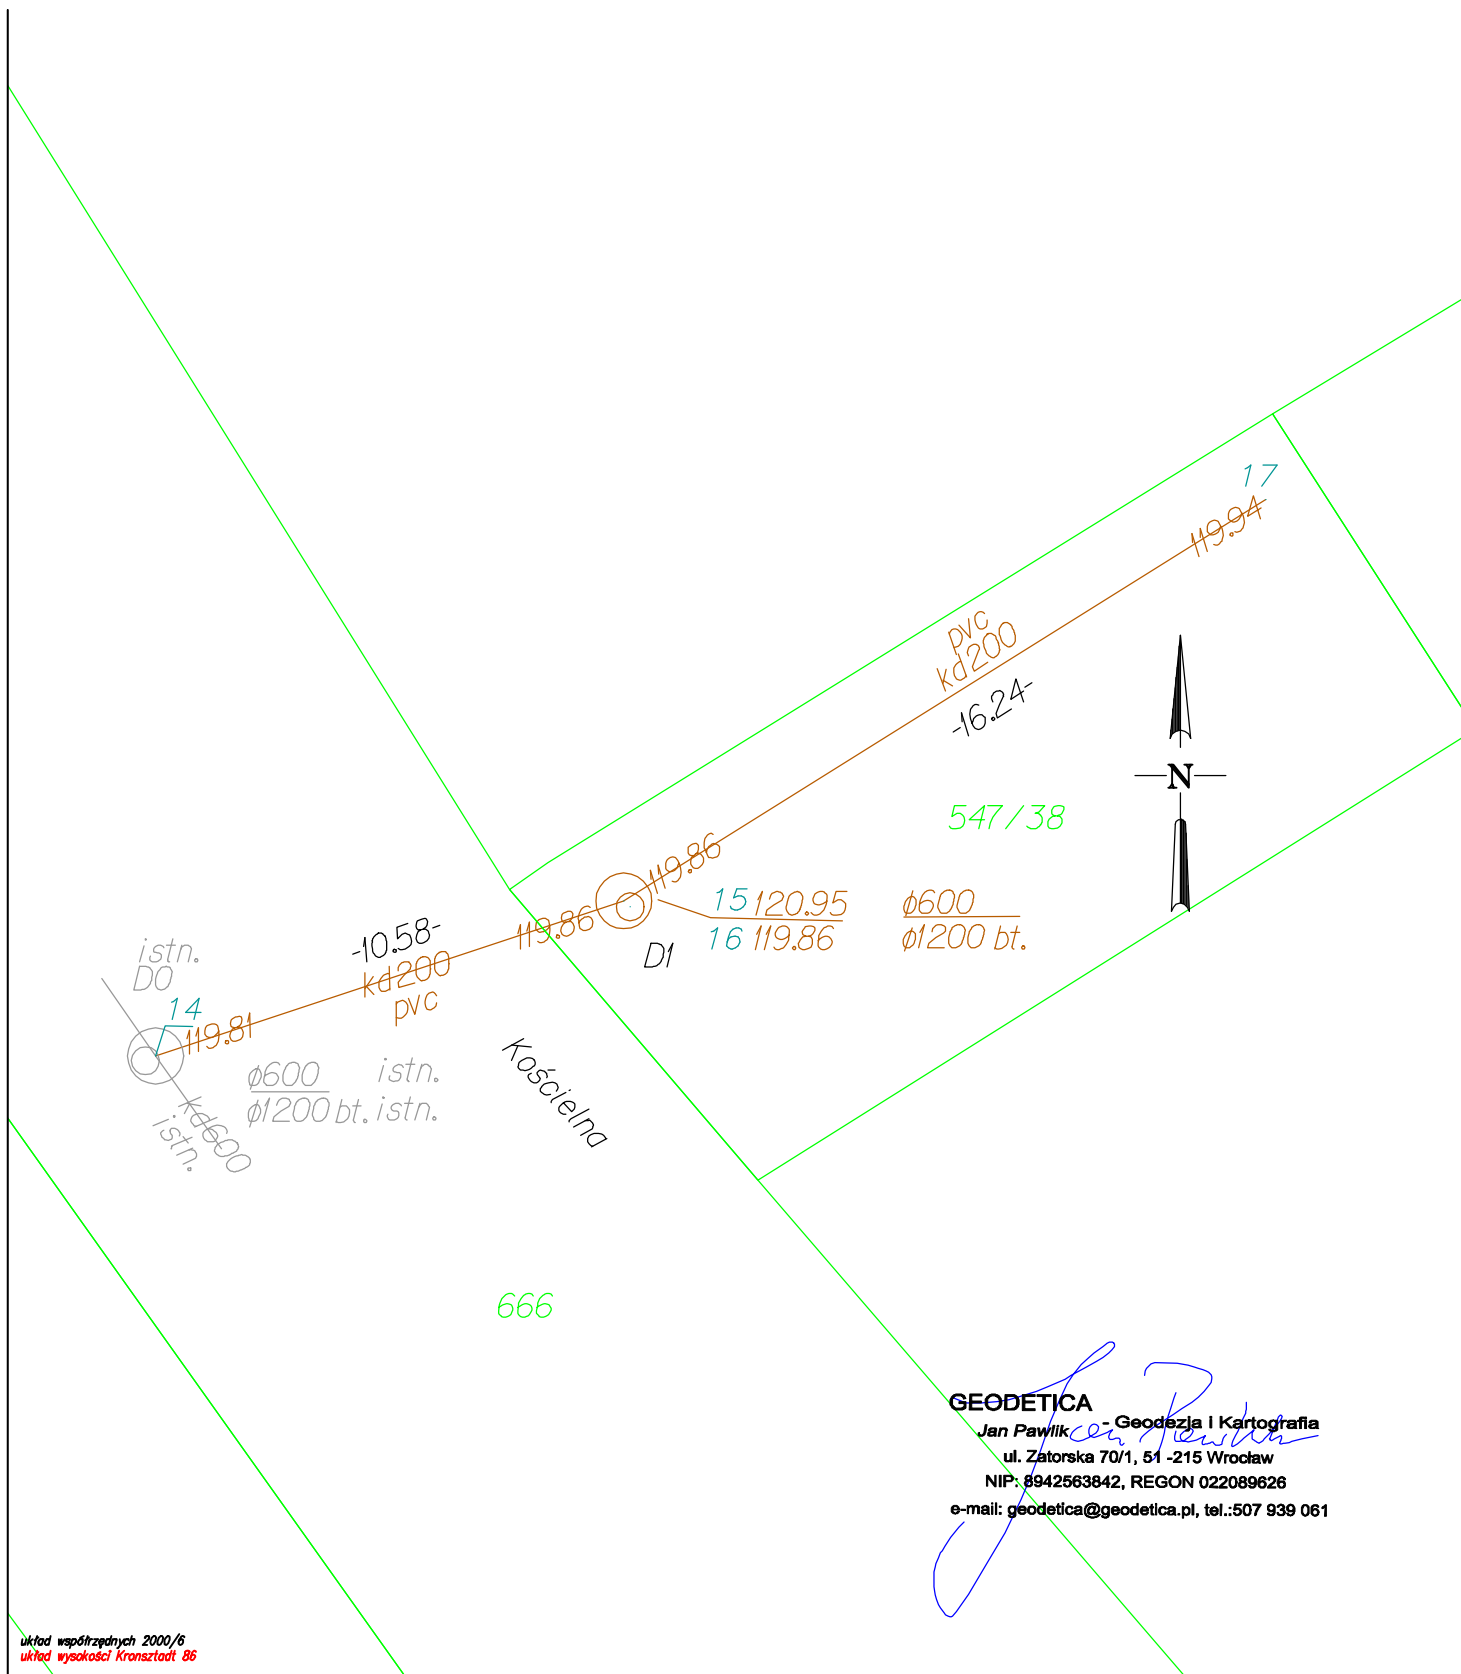

**GEODETICA**  
 Jan Pawlik - Geodezja i Kartografia  
 ul. Zatorska 70/1, 51-215 Wrocław  
 NIP: 8942563842, REGON 022089626  
 e-mail: geodetica@geodetica.pl, tel.: 507 939 061

układ współrzędnych 2000/6  
 układ wysokości Kronsztadt 86

Nazwa lub symbol obiektu: Siechnice, ul. Sportowa, Gminny Ośrodek Zdrowia				
GPS Leica GS12 Taoh. GEOMAX Zoom 90	Data	Imię i nazwisko wykonawcy podpis	Cel pracy: geodezyjna inwentaryzacja powykonawcza obiektów budowlanych (inwentaryzacja sieci kd)	GEODETICA Jan Pawlik ul. Zatorska 70/1 51-215 Wrocław NIP 894-256-38-42 www.geodetica.pl Nazwa instytucji wykonującej pomiar
Pomierzył:	11.08.2022	Jan Pawlik	Województwo: dolnośląskie	
Skartował:			Powiat: wrocławski	
Wykreślił:		mgr inż. Jan Pawlik	Gmina: Siechnice	
Sprawdził:	16.08.2022	GEODETA UPRAWNIONY uprawnienia nr 20739 nadane przez GGK	Obręb: Siechnice	Szkic polowy 4
			Sekcja Nr: 6J47J3.23.4J	

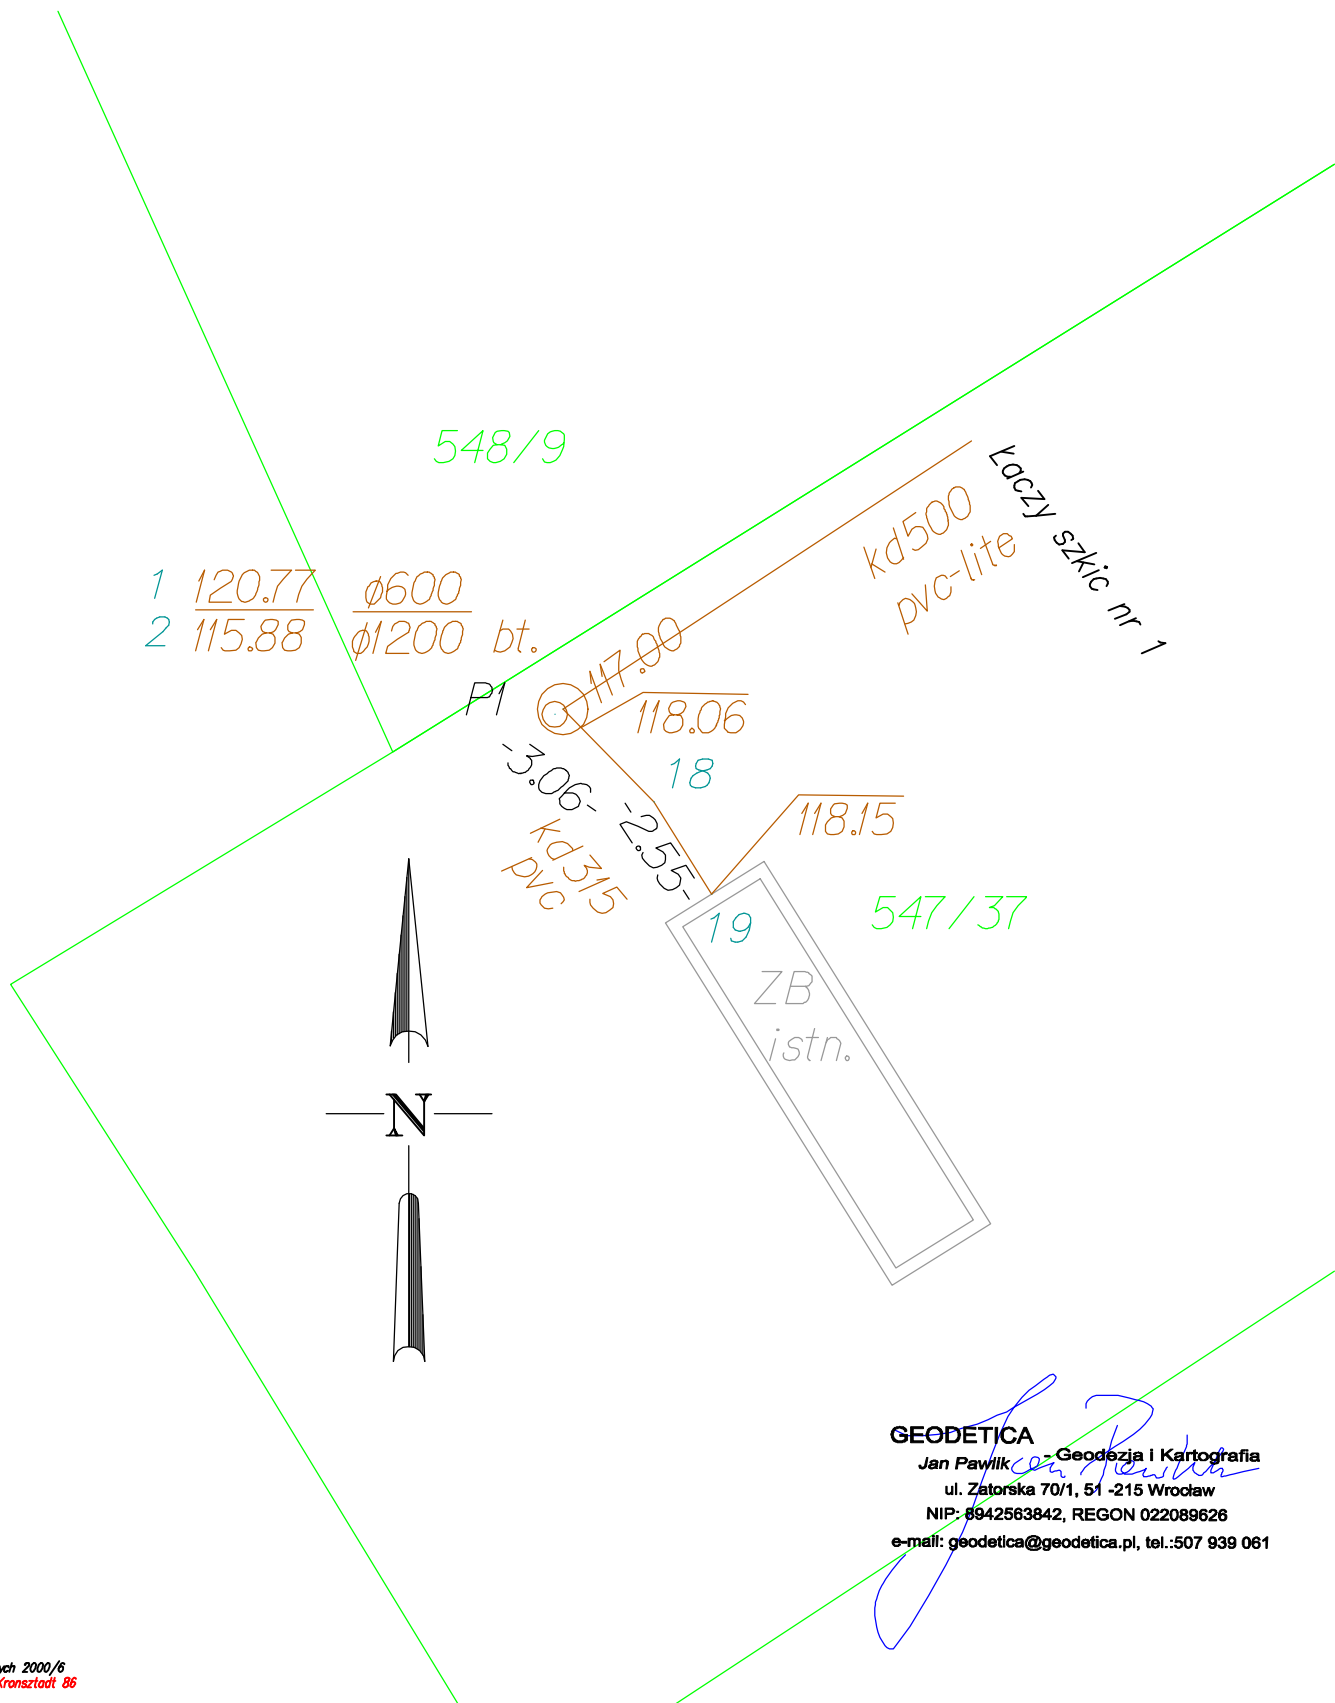

**GEODETICA**  
 Jan Pawlik - Geodezja i Kartografia  
 ul. Zatorska 70/1, 51-215 Wrocław  
 NIP: 8942563842, REGON 022089626  
 e-mail: geodetica@geodetica.pl, tel.: 507 939 061

układ współrzędnych 2000/6  
 układ wysokości Kransztadt 86

Nazwa lub symbol obiektu: Siechnice, ul. Sportowa, Gminny Ośrodek Zdrowia				
GPS Leica GS12 Taoh. GEOMAX Zoom 90	Data	Imię i nazwisko wykonawcy podpis	Cel pracy: geodezyjna inwentaryzacja powykonawcza obiektów budowlanych (inwentaryzacja sieci kd)	GEODETICA Jan Pawlik ul. Zatorska 70/1 51-215 Wrocław NIP 894-256-38-42 www.geodetica.pl Nazwa instytucji wykonującej pomiar
Pomierzył:	11.08.2022	Jan Pawlik	Województwo: dolnośląskie	
Skartował:			Powiat: wrocławski	
Wykreślił:		mgr inż. Jan Pawlik	Gmina: Siechnice	
Sprawdził:	16.08.2022	GEODETA UPRAWNIONY uprawnienia nr 20739 nadane przez GGK	Obręb: Siechnice	
				Szkic polowy 5
				Sekcja Nr: 6J47J3234J