


TEOGEO Usługi geodezyjne
Krzysztof Kasprzak
 ul. Odolanowska 14h 51-219 Wrocław
 NIP 574-200-28-53 REGON 022421546
 tel. 696-194-018 biuro@teogeo.pl

GEODETA UPRAWNIONY

 mgr inż. Sławomir Bajzert
 nr upr. 22553

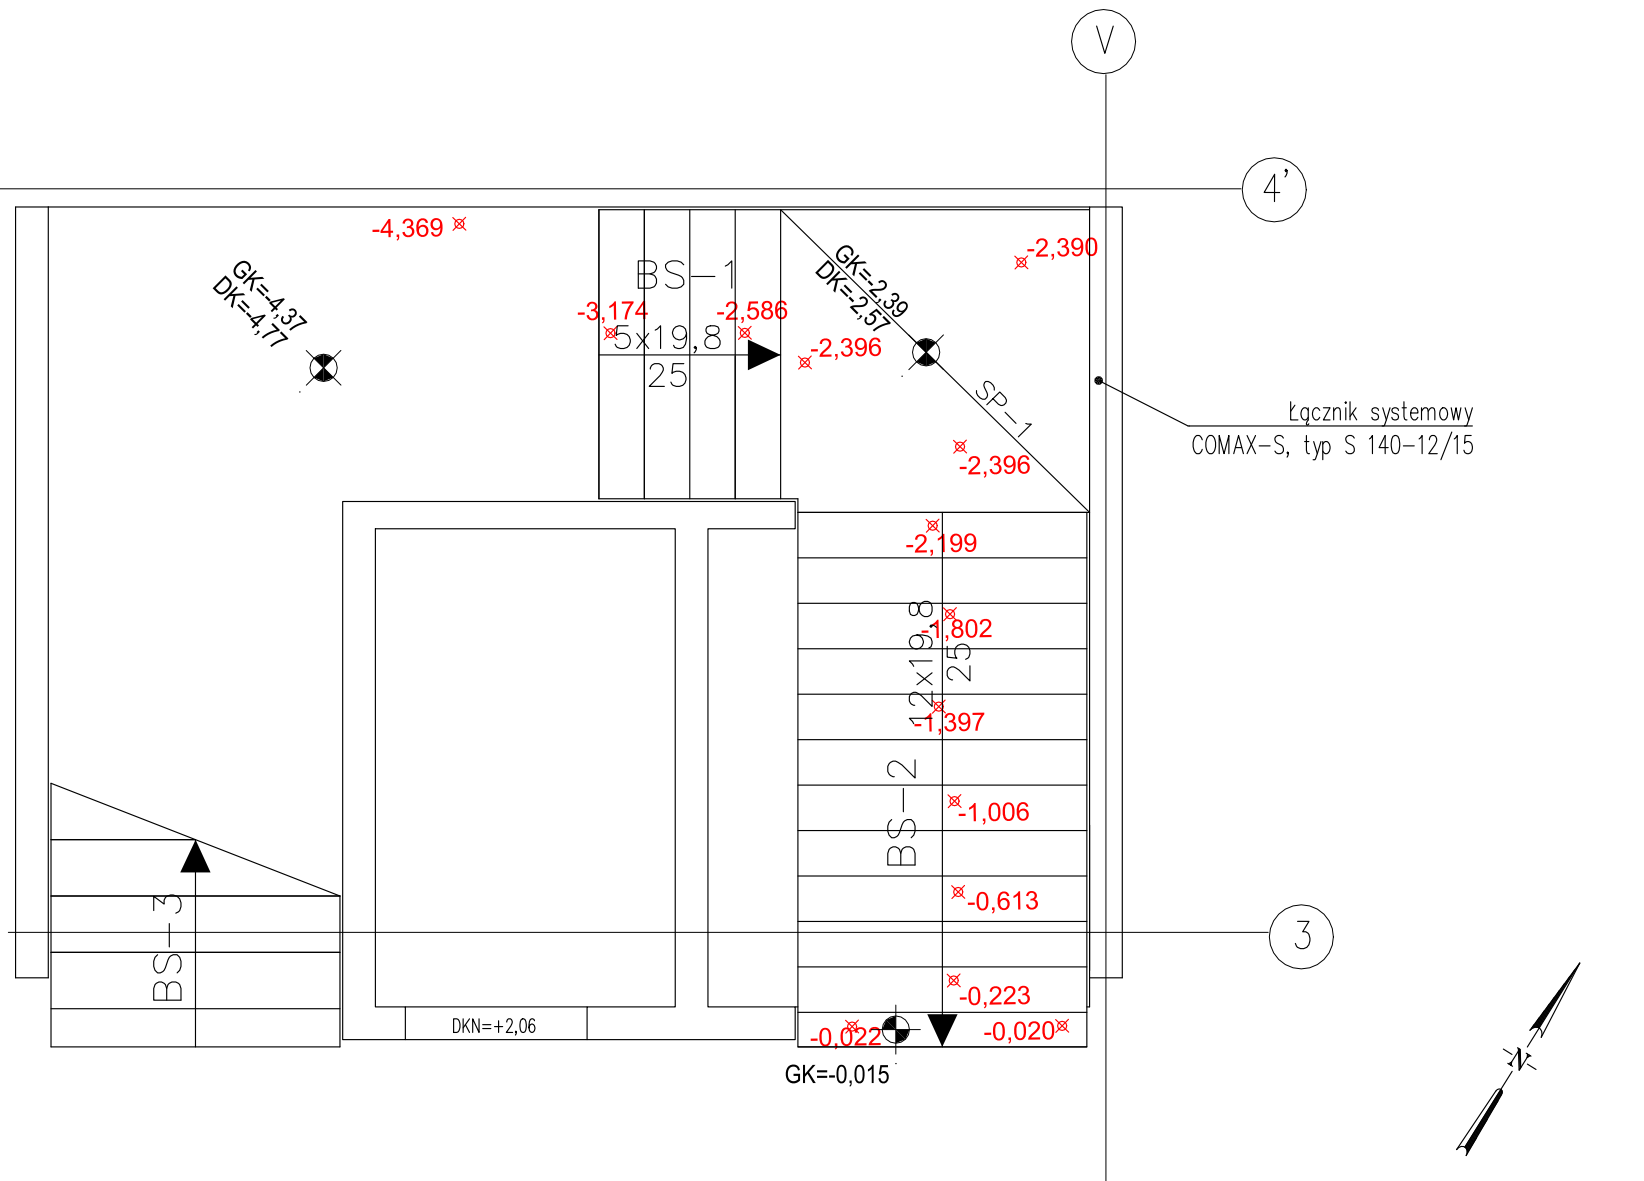

KONDYGNACJA -1 INWENTARYZACJA WYSOKOŚCIOWA STOPNI I SPOCZNIKÓW - KLATKA K1

UWAGI:

1. Rzędne góry stopni i spoczników podane w metrach ✕ +0,148

Data pomiaru 03-09.09.2022

SZKIC 29

GMINNY OŚRODEK ZDROWIA W SIECHNICACH JAKO BUDYNEK
 PASYWNY Z ZAGOSPODAROWANIEM TERENU I
 INFRASTRUKTURĄ TECHNICZNĄ
 DZIAŁKI 547/8, 547/11, 547/37, 547/44, 547/48, 547/50, 548/11
 ORAZ UKŁADEM DROGOWYM NA DZIAŁKACH NR 547/38,
 547/42, 547/43, 547/45, 548/9, 548/10, 666
 OBRĘB 0001-SIECHNICE, UL. SPORTOWA SIECHNICE