




GEODETA UPRAWNIONY
mgr inż. Sławomir Bajzert
nr upr. 22553

TEOGEO Usługi geodezyjne
Krzysztof Kasprzak
ul. Odolanowska 14h 51-219 Wrocław
NIP 574-200-28-53 REGON 022421546
tel. 696-194-018 biuro@teogeo.pl

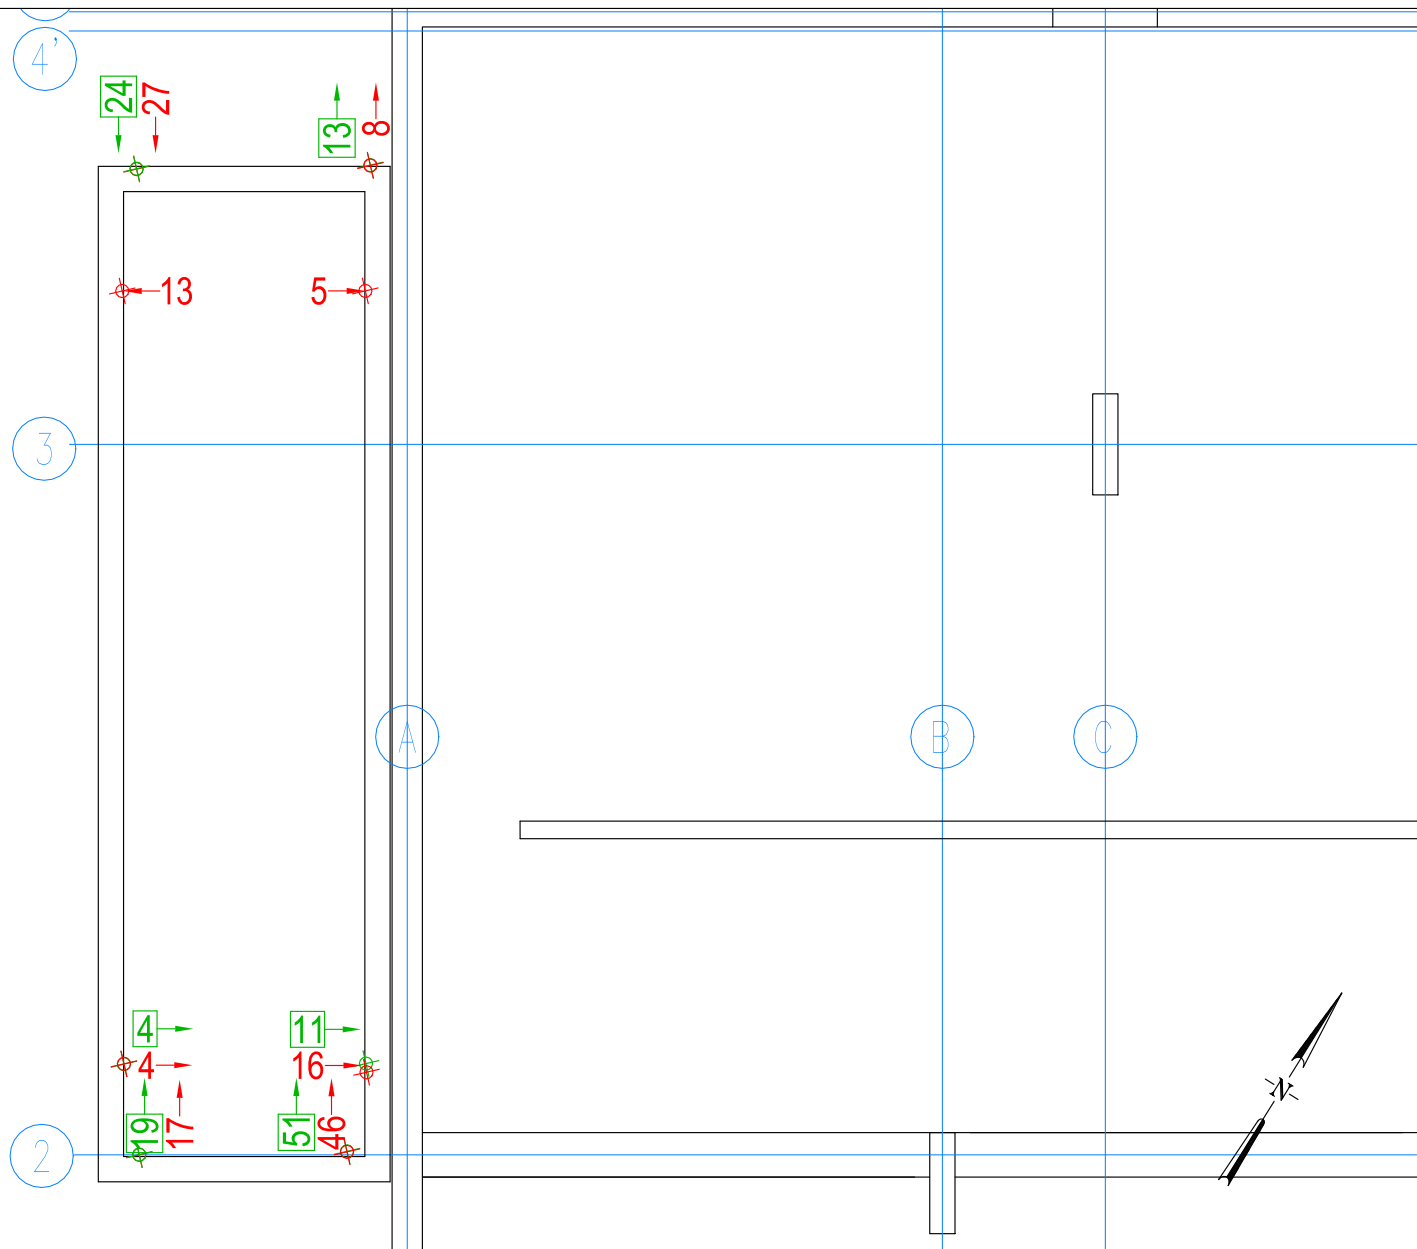

KONDYGNACJA -1 INWENTARYZACJA SYTUACYJNA ZBIORNIKA RETENCYJNEGO

UWAGI:

1. Odchyłki ścian od projektu podano w milimetrach
2. Odchyłka dołu ściany 
3. Odchyłka góry ściany 

Data pomiaru 19.09.2022

SZKIC 40

GMINNY OŚRODEK ZDROWIA W SIECHNICACH JAKO BUDYNEK
PASYWNY Z ZAGOSPODAROWANIEM TERENU I
INFRASTRUKTURĄ TECHNICZNĄ
DZIAŁKI 547/8, 547/11, 547/37, 547/44, 547/48, 547/50, 548/11
ORAZ UKŁADEM DROGOWYM NA DZIAŁKACH NR 547/38,
547/42, 547/43, 547/45, 548/9, 548/10, 666
OBRĘB 0001-SIECHNICE, UL. SPORTOWA SIECHNICE