


ELEWACJA POŁUDNIOWO-WSCHODNIA  
INWENTARYZACJA

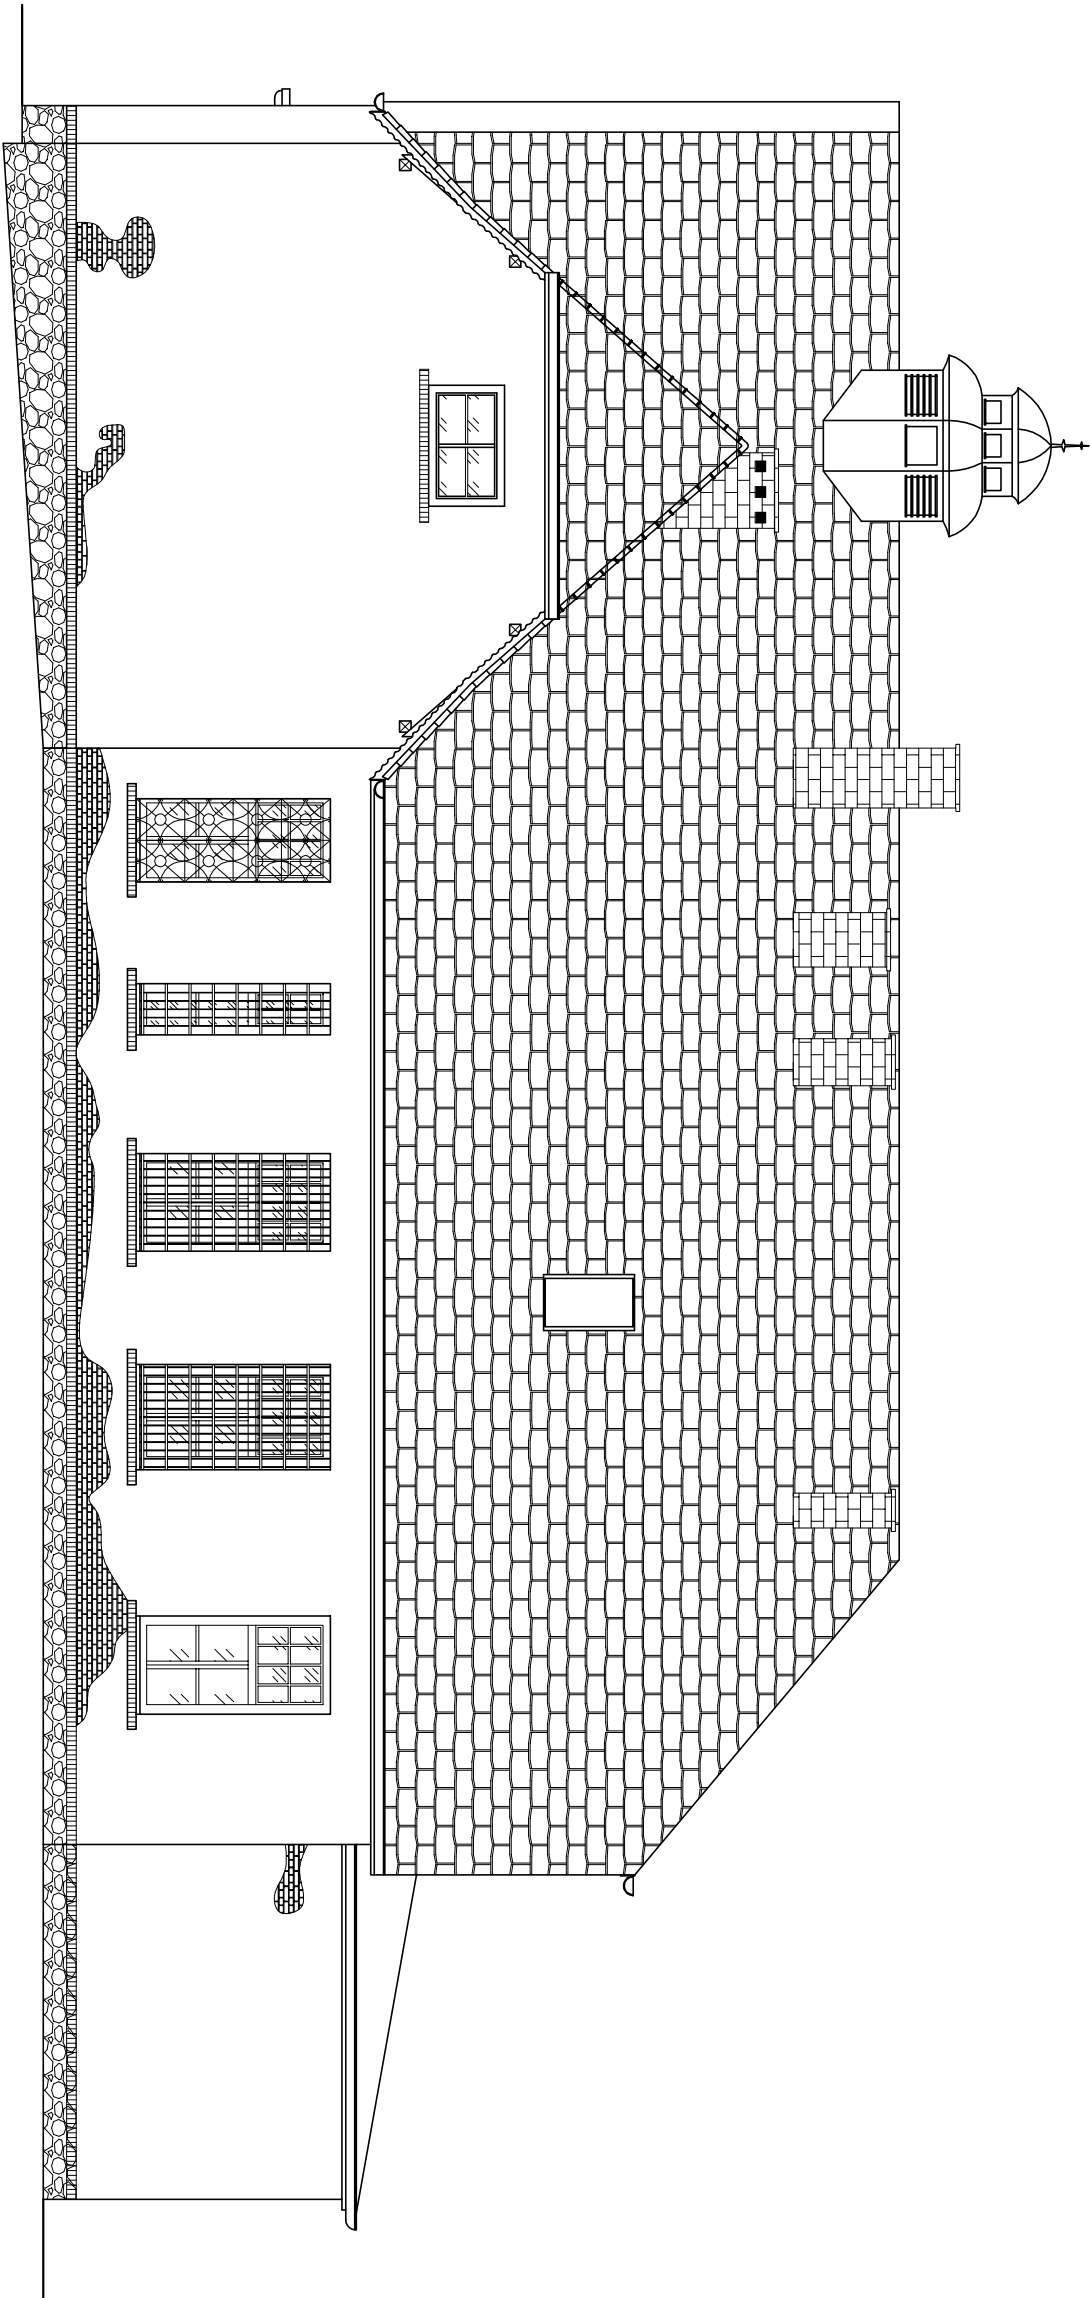

Biuro Projektów Inżynierskich		REMONT I MODERNIZACJA BUDYNKU PRZY UL. WIELBARKIEJ 5 W JEDWABNIE		Nr rys. <b>I-4</b>
Sp. z o.o. Sp. k. 12-100 Szczytno ul. B. Chrobrego 1 tel. 503-153-643		Przedmiot rysunku: Elewacja południowo-wschodnia - inwentaryzacja	skala: <b>1:100</b>	
		Inwestor: Gmina Jedwabno, 12-122 Jedwabno, ul. Warmińska 2	data: 30.11.2021	
Stanowisko	Imię i nazwisko		numer uprawnień	podpis
Projektant	mgr inż. arch. Paweł T. Wrażeń		82/86/OI	
Sprawdzający	mgr inż. arch. Agnieszka Oprzyńska		14/WMOKK/2010	