


ELEWACJA PÓŁNOCNO-ZACHODNIA
INWENTARYZACJA

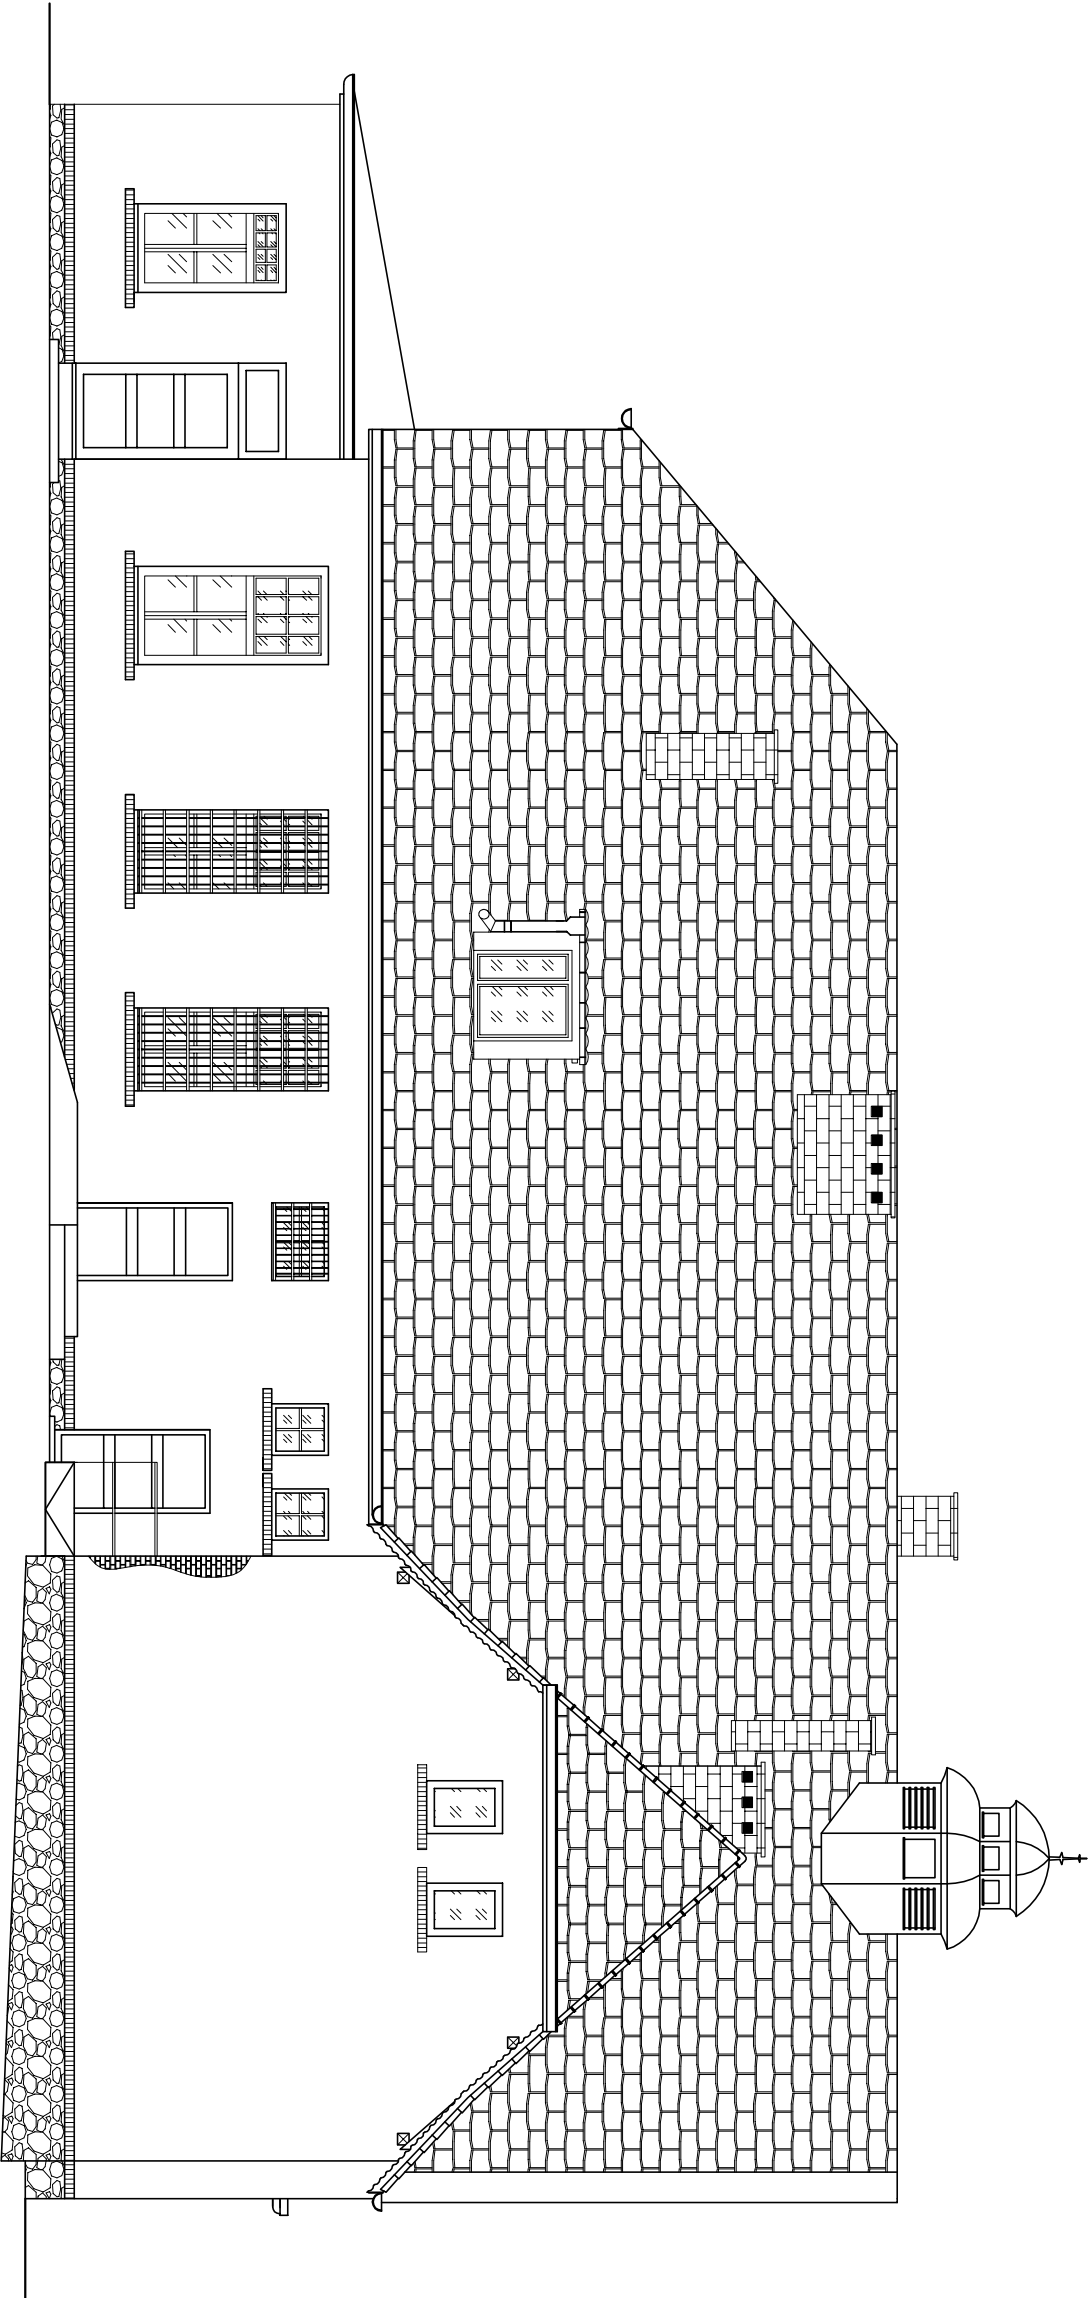

Biurow Projektów Inżynierskich		REMONT I MODERNIZACJA BUDYNKU PRZY UL. WIELBARKIEJ 5		Nr rys.:
Sp. z o.o. Sp. k.		W JEDWABNIE		I-3
12-100 Szczepno		Przedmiot rysunku:		skala:
ul. B. Chrobrego 1		Elewacja północno-zachodnia - Inwentaryzacja		1:100
tel. 503-153-643		Inwestor:		data:
		Gmina Jedwabno, 12-122 Jedwabno, ul. Warmińska 2		30.11.2021
Stanowisko		Imię i nazwisko	numer uprawnień	podpis
Projektant		mgr inż. arch. Paweł T. Wrażeń	82/86/OI	
Sprawdzający		mgr inż. arch. Agnieszka Oprzyńska	14/WMOKK/2010	