RZUT POZIOMY SZTOLNI PRAWEJ
1:200

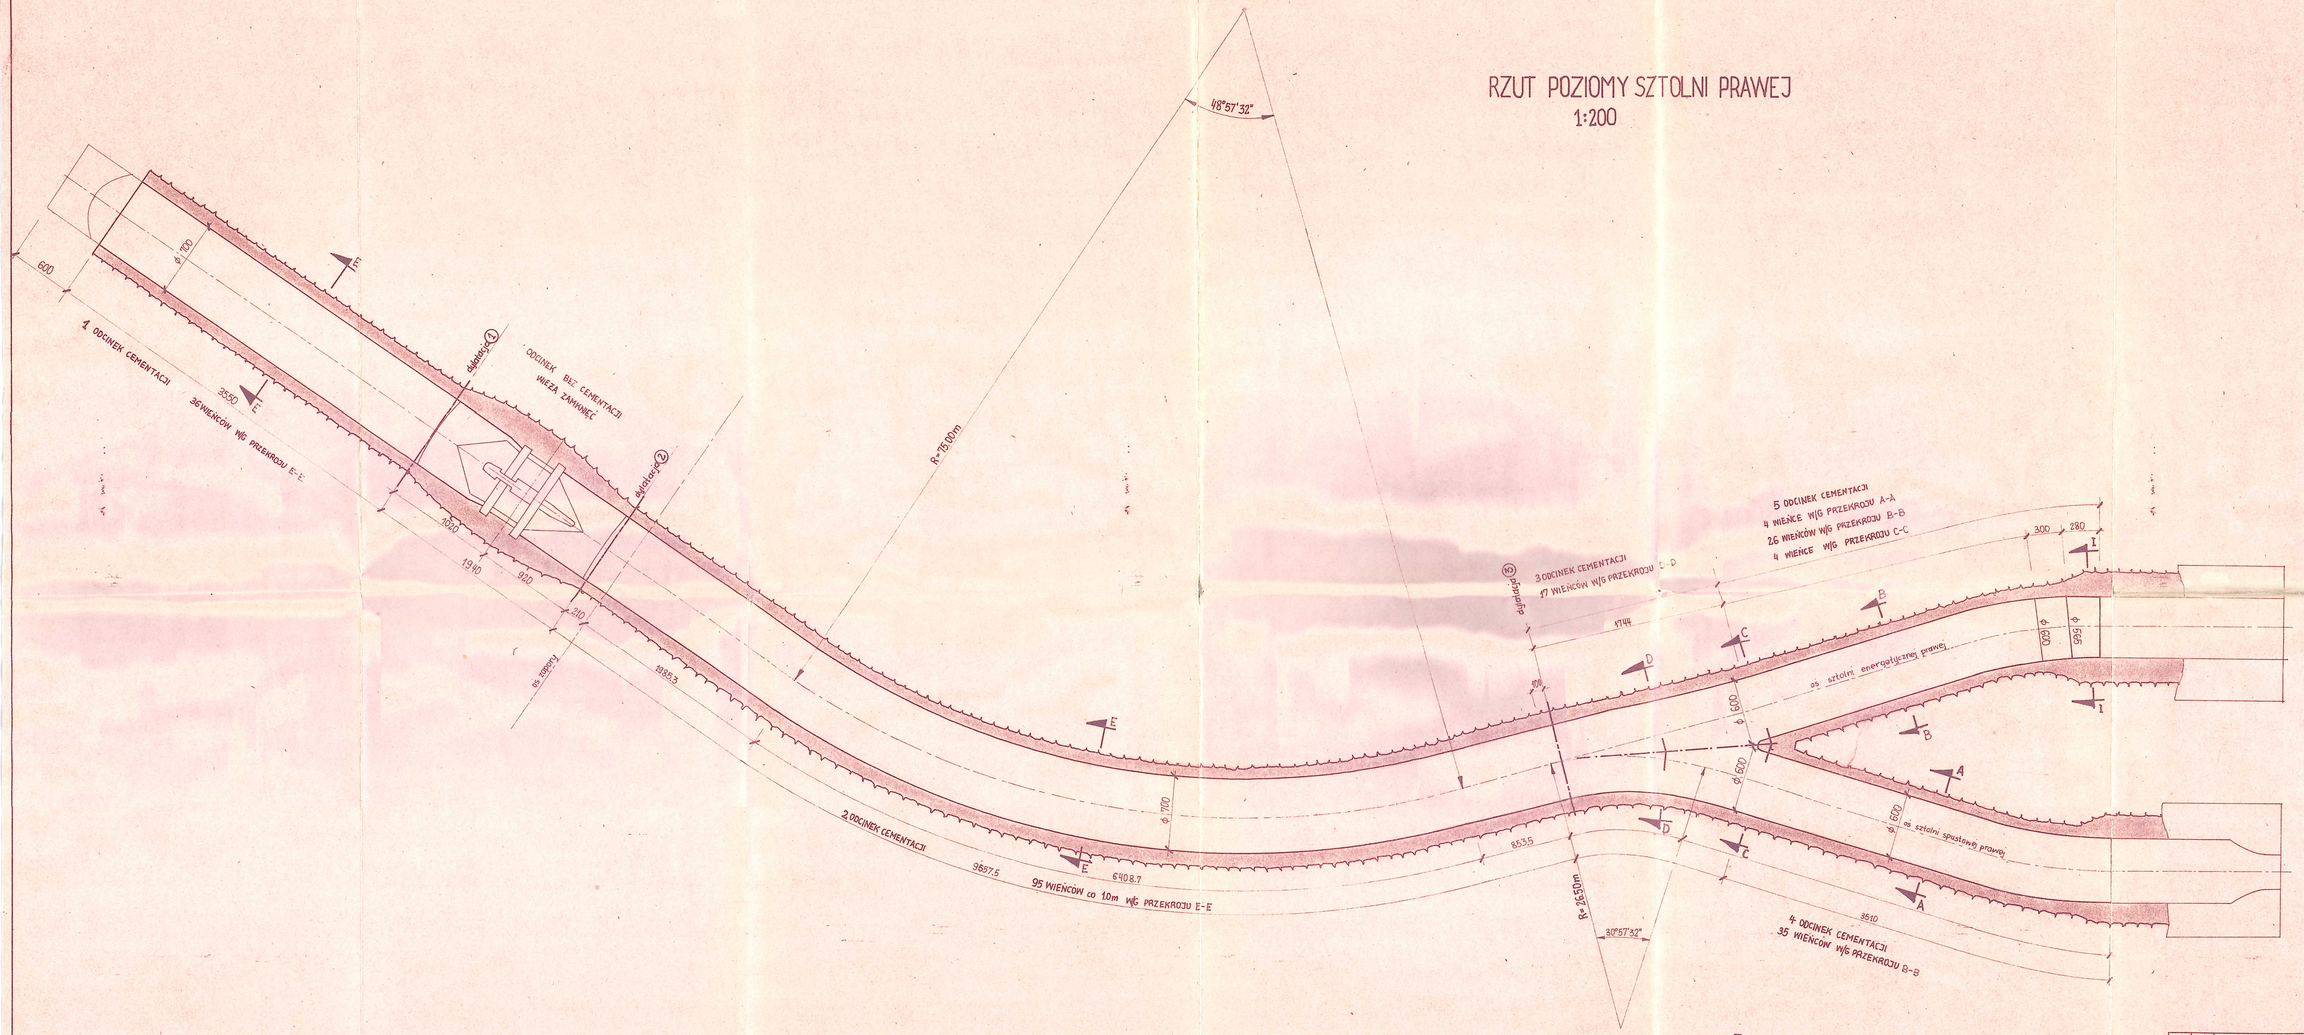

Uwaga!
Rysunek rozpatrywać łącznie z rysunkiem Z65.010

Poz	Szt	Nazwa części (zespołu)	Nr rys lub normy	Materiał	Ciężar 1szt. Masa	kg

Nr Mag.	Zamiast	Powinno być	Dział	Nazwisko	Podpis	Data
		Projektował	BS	mgr M. Stępnicki		VIII 84r
		Konstruował	BP	J. Pasikowski		—"—
		Kreślił	BP	J. Pasikowski		—"—
		Sprawdził	BP	dr inż. J. Mazur		—"—
		Zatwierdził				

BUDOKOP
Mysłowice ul. Powstańców 19

Podziałka	Materiał	Nazwa przedmiotu	Masa kg
1:200		SCHEMAT ROZMIESZCZENIA WIENCÓW OTWORÓW CEMENTACYJNYCH W SZTOLNI PRAWEJ PODZIAŁ NA ODCINKI CEMENTACYJNE	
U/1033		Z65.011	Nr arch.

Zastępuje | Zastąpiony przez