Rys. 2 Plan zagospodarowania terenu
Skala 1:500

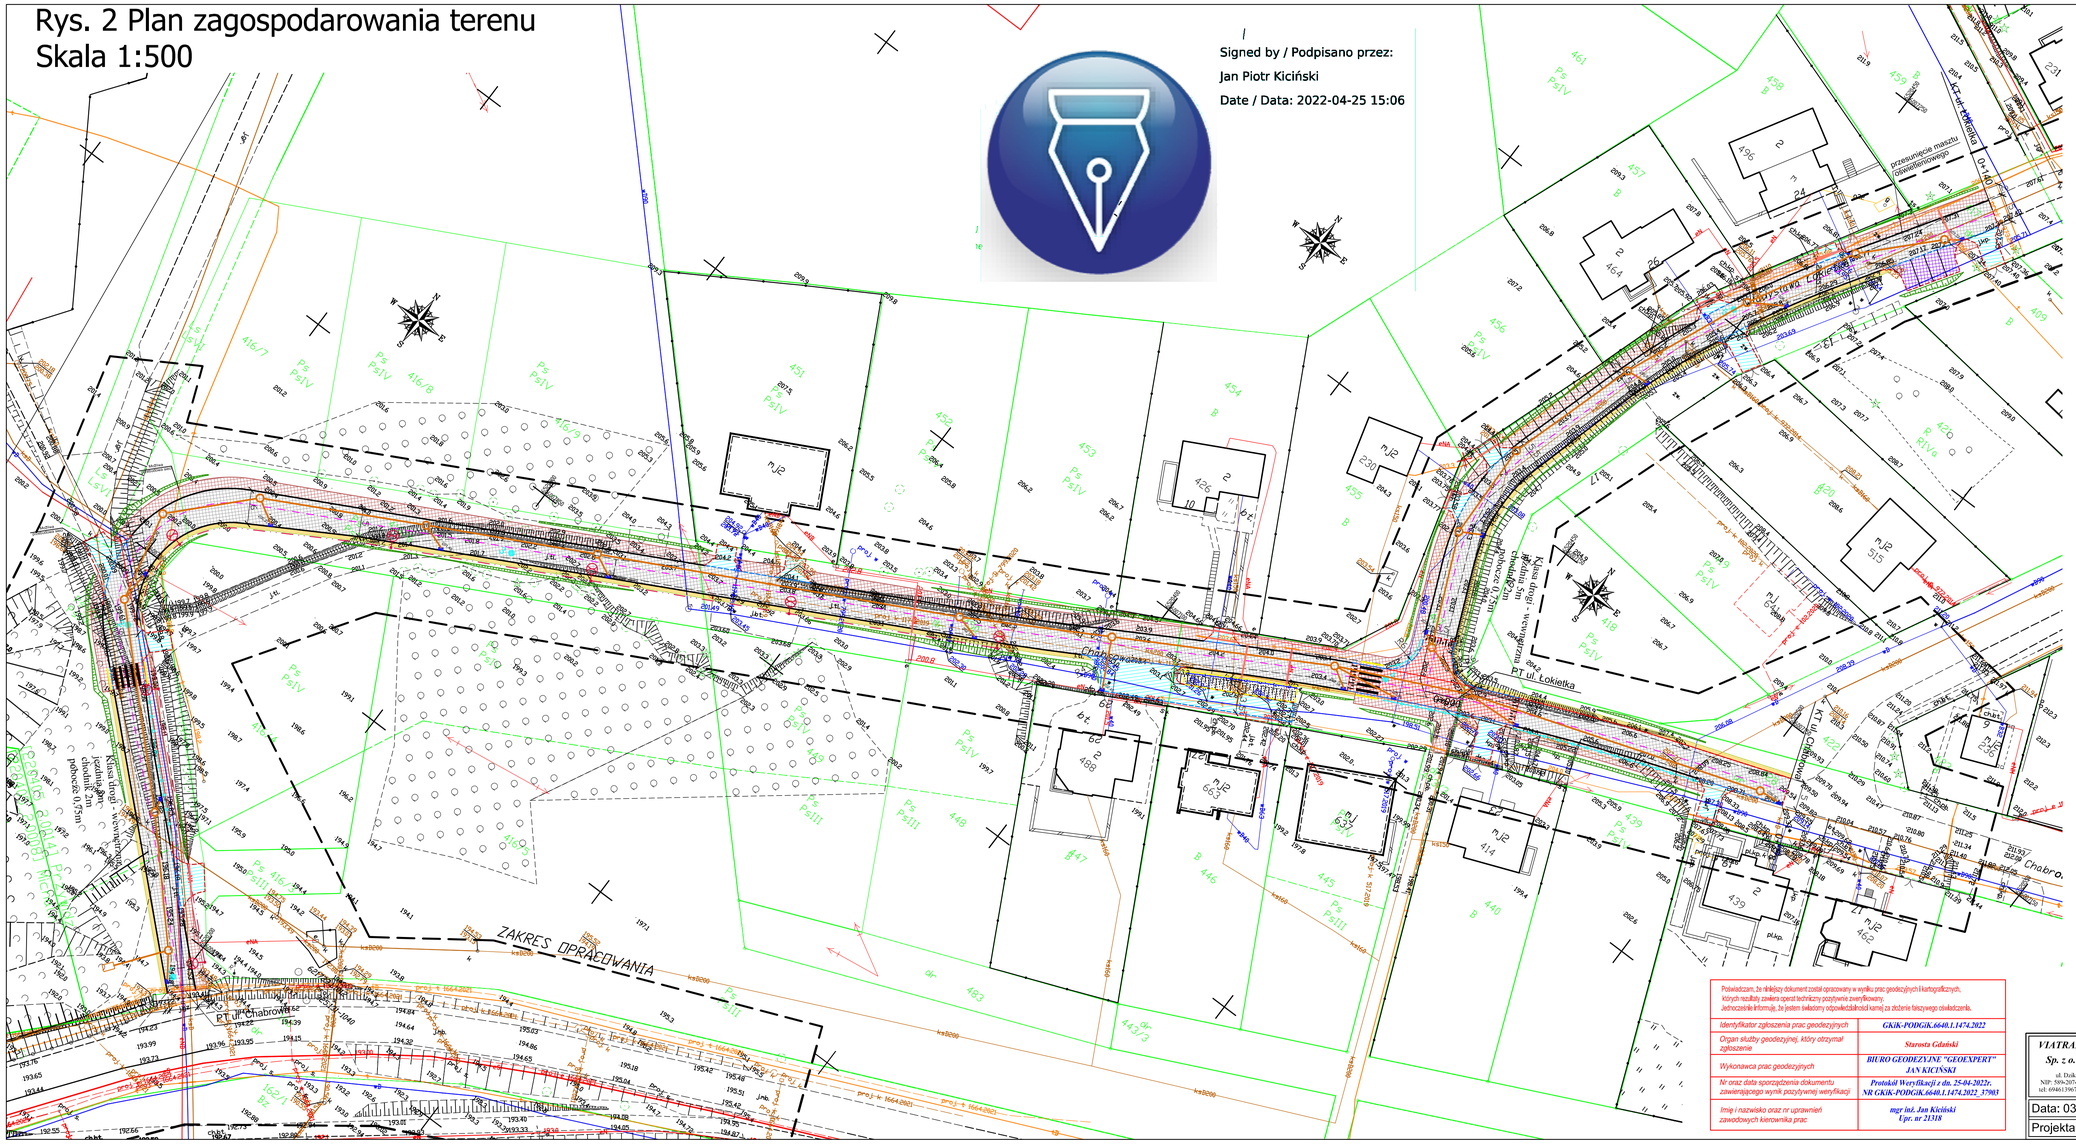

Woj. pomorskie (22)
Powiat: gdański (2204)
Gmina: Przywidz (220405_2)
Obręb: Przywidz (0014)
Nr działki: 450
Id. pracy: GKIK-PODGiK.6640.1.1474.2022
Nr sekcji: 6.217,23.13.4.2, 4.3, 4.4, 18.2.1, 2.2

BIURO GEODEZYJNE GEOEXPERT
Jan Kiciński, 83-000 Pruszcz Gdański
ul. Obrońców Pokoju 32/2
tel. 503 836 389
698 006 881

MAPA DO CELÓW PROJEKTOWYCH
SKALA 1:500

Prace polowe i kameralne: Marcin Matczak, mgr inż. Jan Kiciński upr. nr 21318
W zakresie opracowania mapa aktualna na dzień 24.03.2022r.
Pruszcz Gdański, dnia 24.03.2022r.

Układ współrzędnych "PL-2000 strefa 6 (18°)"
Układ wysokościowy "PL-EVRF2007-NH"

Nie wykluczamy się istnienia w terenie innych nie wykazanych na mapie sieci i innych urządzeń podziemnych które nie były zgłoszone do inwentaryzacji

Właściciel, władający, inwestor są zobowiązani do ochrony znaków geodezyjnych na terenie inwestycji budowlanej (nieruchomości) (art.15, 16 pkt.2 ustawy z dnia 17.05.1989 r. (t.j.Dz. U. 2021 poz. 1990 z późn. zm.))

Prawa Geod. i Kart)

Informacje o stuletnościach gruntowych na których wykonywane są zagospodarowanie nieruchomości w granicach projektowanej inwestycji - nie wykonywano ustalenia obciążeń stuletnościami gruntowymi

STAROSTWO POWIATOWE W PRUSZCZU GDAŃSKIM
REFERAT UZGADNIANIA DOKUMENTACJI PROJEKTOWEJ

W granicach opracowania występują projektowane i zarejestrowane w RUDP przewody i urządzenia zgodnie z treścią niniejszej dokumentacji

Pruszcz Gdański, dn. 2022.03.21 r.

LEGENDA

- projektowana oś drogi
- projektowany krawężnik (światło 12cm)
- projektowany krawężnik 15/22 (światło 2cm)
- projektowany opornik 12/25
- projektowane obrzeże 8/25
- projektowana krawędź pobocza
- projektowane segmentowe wygrodzenie dla pieszych
- projektowana bariera N2W4
- projektowane płytki integracyjne 30/30 w kolorze żółtym
- umocnienie płytami MEBA
- projektowany przepust drogowy Ø400
- projektowana jezdnia z kostki betonowej koloru szarego
- projektowane miejsca postojowe z kostki betonowej koloru grafitowego
- projektowane zjazdy z kostki betonowej koloru grafitowego
- projektowany chodnik z kostki betonowej koloru szarego
- projektowane wyniesienie / przejście dla pieszych z kostki betonowej koloru czerwonego
- projektowane pobocze z mieszanki optymalnej
- odwiert geotechniczny 3m
- projektowany wpust deszczowy
- projektowany maszt oświetleniowy
- projektowana linia zasilająca (oświetlenie)
- demontaż infrastruktury
- wycinka drzew
- projektowana studnia kanalizacji deszczowej 1200 oraz 1000 żelbet
- projektowana sieć kanalizacji deszczowej PVC315 sn8
- projektowany wlot KPED
- projektowana rura dwudzielna Ø110

ZA ZGODNOŚĆ
Z ORYGINAŁEM
mapy do celów projektowych
w zakresie treści, znaków i symboli

UWAGA:
Istniejące studnie oraz zasuwy wyregulować wysokościowo.
Oznakowanie poziome P25 wykonać w technologii bruksaniskiej z kostki betonowej 10/20 koloru białego płukanej.
W rejonie przejścia dla pieszych markowanego oraz skrzyżowań stosować płytkę integracyjną w jednym rzędzie odsuniętym o 50cm od krawężnika.

Poświadczam, że niniejszy dokument został opracowany w wyniku prac geodezyjnych i kartograficznych, których rezultaty zawiera opis techniczny pozytywna zweryfikowany. Jednocześnie informuję, że jestem świadomy odpowiedzialności karnej za złożenie fałszywego oświadczenia.

Identyfikator zgłoszenia prac geodezyjnych	GKIK-PODGiK.6640.1.1474.2022
Organ służby geodezyjnej, który otrzymał zgłoszenie	Starosta Gdański
Wykonawca prac geodezyjnych	BIURO GEODEZYJNE "GEOEXPERT" JAN KICIŃSKI
Nr oraz data sporządzenia dokumentu zawierającego wynik pozytywnej weryfikacji	Protokół Weryfikacji z dn. 25.04.2022r. NR GKIK-PODGiK.6640.1.1474.2022_37903
Imię i nazwisko oraz nr uprawnień zawodowych kierownika prac	mgr inż. Jan Kiciński Upr. nr 21318

VIATRAKT Sp. z o.o.
ul. Dyska 4 83-304 Kobysewo
NIP: 5692074844 REGON: 521869984
tel: 694613967 e-mail: viatrakt@gmail.com

Nazwa obiektu budowlanego:
Projekt przebudowy drogi gminnej w miejscowości Przywidz.
Lokalizacja:
ul. Skotowo, ul. Łokietka, ul. Chabrowa w miejscowości Przywidz
dz. 417, 428, 450, 416/8, 416/10 obręb 0014 Przywidz
Tytuł rysunku:
PLAN ZAGOSPODAROWANIA TERENU

Data: 03.2022	Faza opracowania: projekt koncepcyjny		Skala: 1:500
Projektant:	mgr inż. Łukasz Kitowski	upr. nr POM/0292/POOD/11	Nr rys. 2