PROJEKT ZAGOSPODAROWANIA TERENU

DLA BUDOWY ZBIORNIKA PRZECIWPOŻAROWEGO V100 m3 PRZY PAWILONIE "D"

WOJEWÓDZKI ZESPÓŁ ZAKŁADÓW OPIEKI ZDROWOTNEJ
CENTRUM LECZENIA CHORÓB PŁUC I REHABILITACJI
W ŁODZI UL. OKÓLNA 181
Jadn. ewid. - B-15
Działka Nr. - 63/8
Obręb Nr. - 106102_9.015

SKALA 1:500

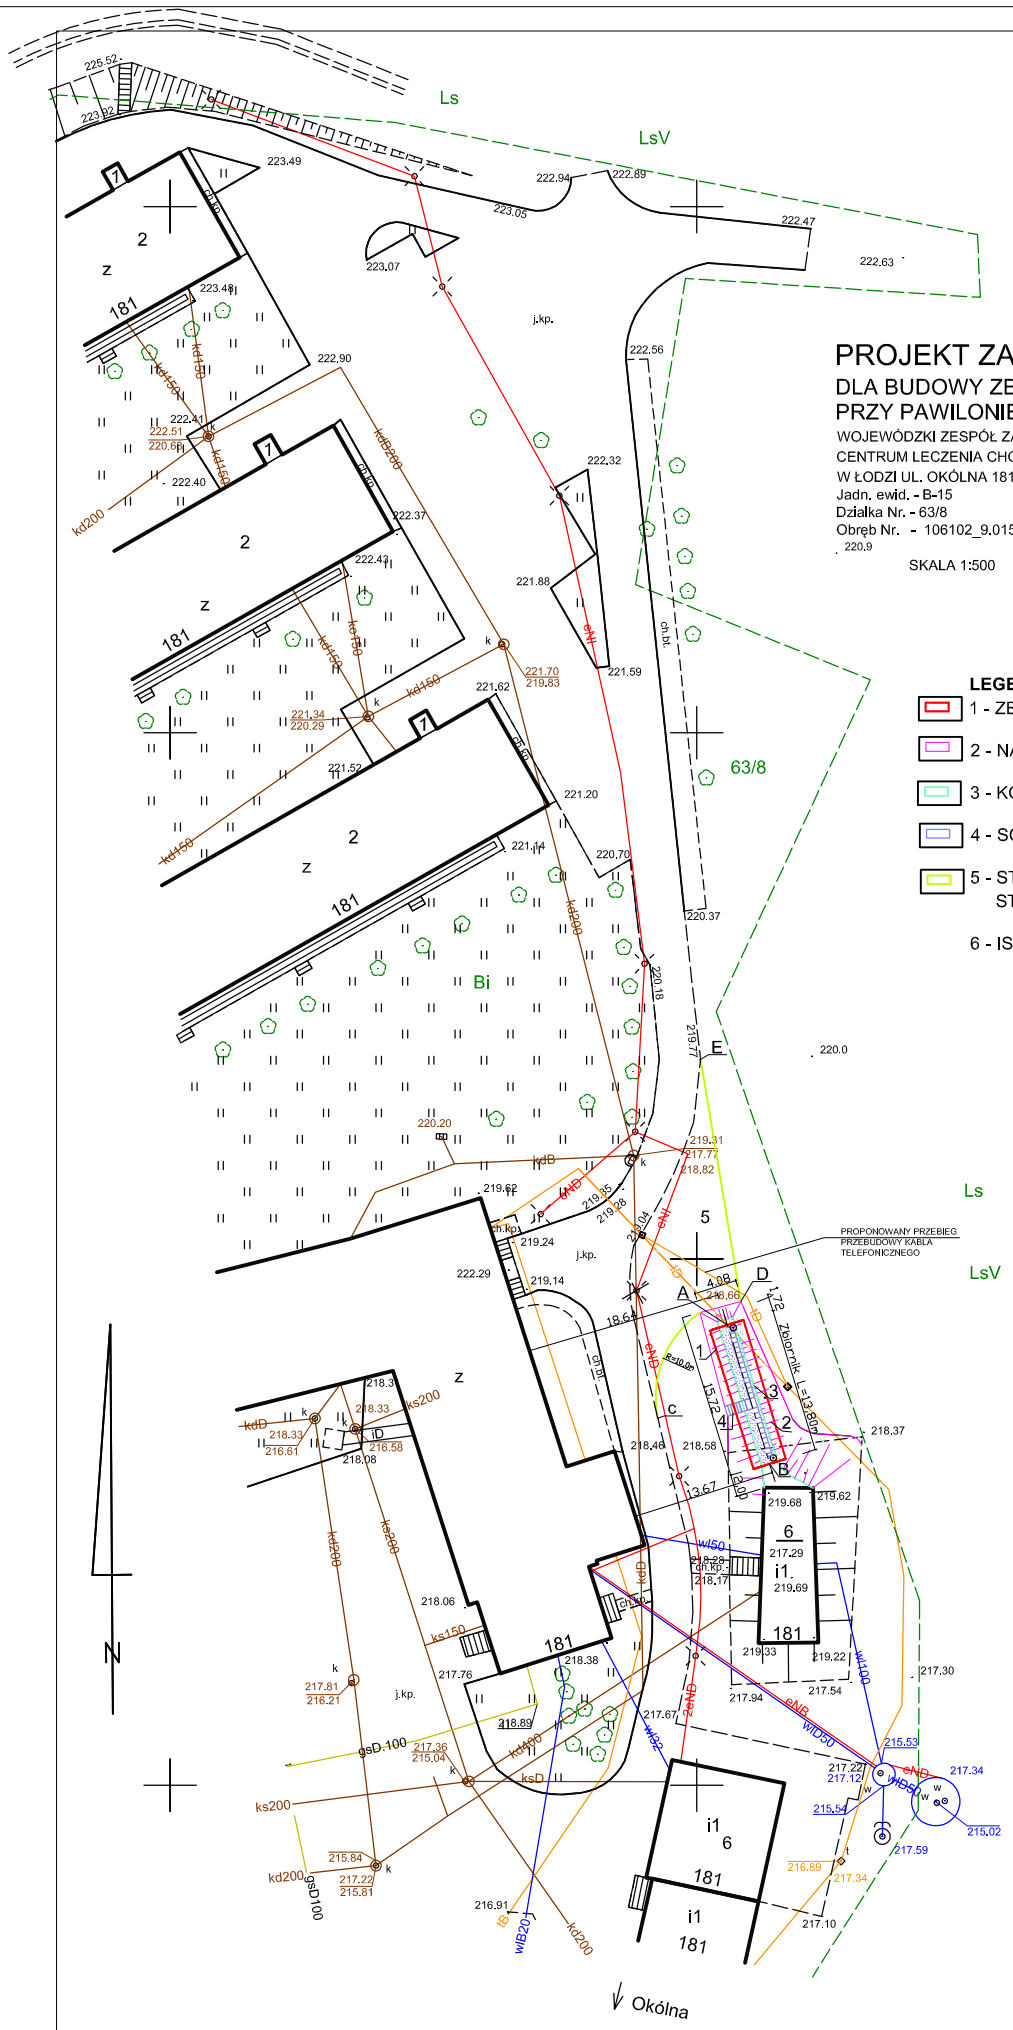

LEGENDA

1 - ZBIORNIK P--POŻ V=100 m3

2 - NASYP - OBSYPANIE ZBIORNIKA

3 - KORONA NASYPU

4 - SCHODY TERENOWE

5 - STANOWISKO DO POBORU WODY PRZEZ WOZY STRAŻY POŻARNEJ

6 - ISTNIEJĄCY ZBIORNIK WODY (przewidziany do remontu)

WSPÓŁRZĘDNE OSI ZBIORNIKA P-POŻ.

A - X = 6602053 Y = 5746994
B - X = 6602057 Y = 5746981

WSPÓŁRZĘDNE STANOWISKA DO POBORU WODY.

C - X = 6602053 Y = 5746994
D - X = 6602054 Y = 5746996
E - X = 6602050 Y = 5747019

Poświadcza się, że niniejszy dokument został opracowany w wyniku prac geodezyjnych i kartograficznych, których rezultaty zawiera operat techniczny pozytywnie zweryfikowany i wpisany do ewidencji materiałów państwowego zasobu geodezyjnego i kartograficznego. Jednocześnie informuję, że jestem świadomy odpowiedzialności karnej za złożenie fałszywego oświadczenia.

Identyfikator zgłoszenia prac geodezyjnych	ZDT.ZOPG.4134.5141.2021
Organ służby geodezyjnej, który otrzymał zgłoszenie	Łódzki Ośrodek Geodezji
Wykonawca prac geodezyjnych	Vektor - Wiesław Nowak
Nr oraz data sporządzenia dokumentu zawierającego wynik pozytywnej weryfikacji	Protokół nr 2 z dnia 24.09.2021
Imię, nazwisko oraz nr uprawnień zawodowych kierownika prac	Wiesław Nowak upr.6252

NAZWA OBIEKTU BUDOWLANEGO	WYKONANIE ZBIORNIKA PRZECIWPOŻAROWEGO NA TERENIE W.Z.Z.O.Z. CENTRUM LECZENIA CHORÓB PŁUC I REHABILITACJI w Łodzi, ul. Okólna 181
TYTUŁ	ZBIORNIK PRZECIWPOŻAROWY V=100 M3 PROJEKT ZAGOSPODAROWANIA TERENU

PROJEKTANT	inż. ELŻBIETA ANDRZEJCZAK	UPRAWNIENIA NR GP.II-460-80/76	PODPIS
OPRACOWUJĄCY	mgr inż. WIESŁAW WASILEWSKI	247/78/WMŁ	

STADIUM	SKALA	DATA	NR.RYS.
P.B.	1:500	18.10.2021r.	1

Uwaga:
Mapa d/c projektowych została wykonana bez ustalenia obciążeń służebnościami gruntowymi.

Nie wyklucza się istnienia w terenie innych, nie wykazanych na niniejszej mapie urządzeń podziemnych, które nie były zgłoszone do inwentaryzacji, lub o których brak jest informacji w instytucjach branżowych.

m. Łódź *Łódź–Bałuty* *Obręb B–15* *106102_9.0015* *ul.Okólna 181* *dz.63/8*	*MAPA DO CELÓW PROJEKTOWYCH* *w skali 1:500* ***Mapę niniejszą wykonano na podstawie numerycznej mapy zasadniczej m.Łodzi nr sekcji: 6.165.33.14.4.3,6.165.33.14.4.4, 6.165.33.19.2.2*** ***1. Układ współrzędnych: „2000"*** ***2. Poziom odniesienia: lokalny m. Łodzi***	***WYKONAWCA*** "VEKTOR" Wiesław Nowak Biuro Usług Geodezyjnych 92-504 Łódź, ul.Elsnera 11 tel.607095565 REGON 473094500 NIP 7281082848 ***ZDT.ZOPG.4134.5141.2021 Łódź, dn. 28.08.2021***	Geodeta Uprawniony Wiesław Nowak Zaświadczenie G.U.G.i K. nr 6252