



# PROJEKT - ZESTAWIENIE POMIESZCZEŃ KONDYGNACJI PARTERU

L.p.	NAZWA POMIESZCZENIA	POSADZKA	POW.
1.1	KOMUNIKACJA	PŁYTKI GRESOWE	8m <sup>2</sup>
1.2	UMYWALNIA DAMSKA	PŁYTKI GRESOWE	4,73m <sup>2</sup>
1.3	TOALETA DLA OSÓB NIEPEŁNOSPRAWNYCH	PŁYTKI GRESOWE	4,73m <sup>2</sup>
1.4	UMYWALNIA MĘSKA	PŁYTKI GRESOWE	3,48m <sup>2</sup>
1.5	WC DAMSKIE	PŁYTKI GRESOWE	6,86m <sup>2</sup>
1.6	WC MĘSKIE	PŁYTKI GRESOWE	5,33m <sup>2</sup>
RAZEM:			33,13m <sup>2</sup>

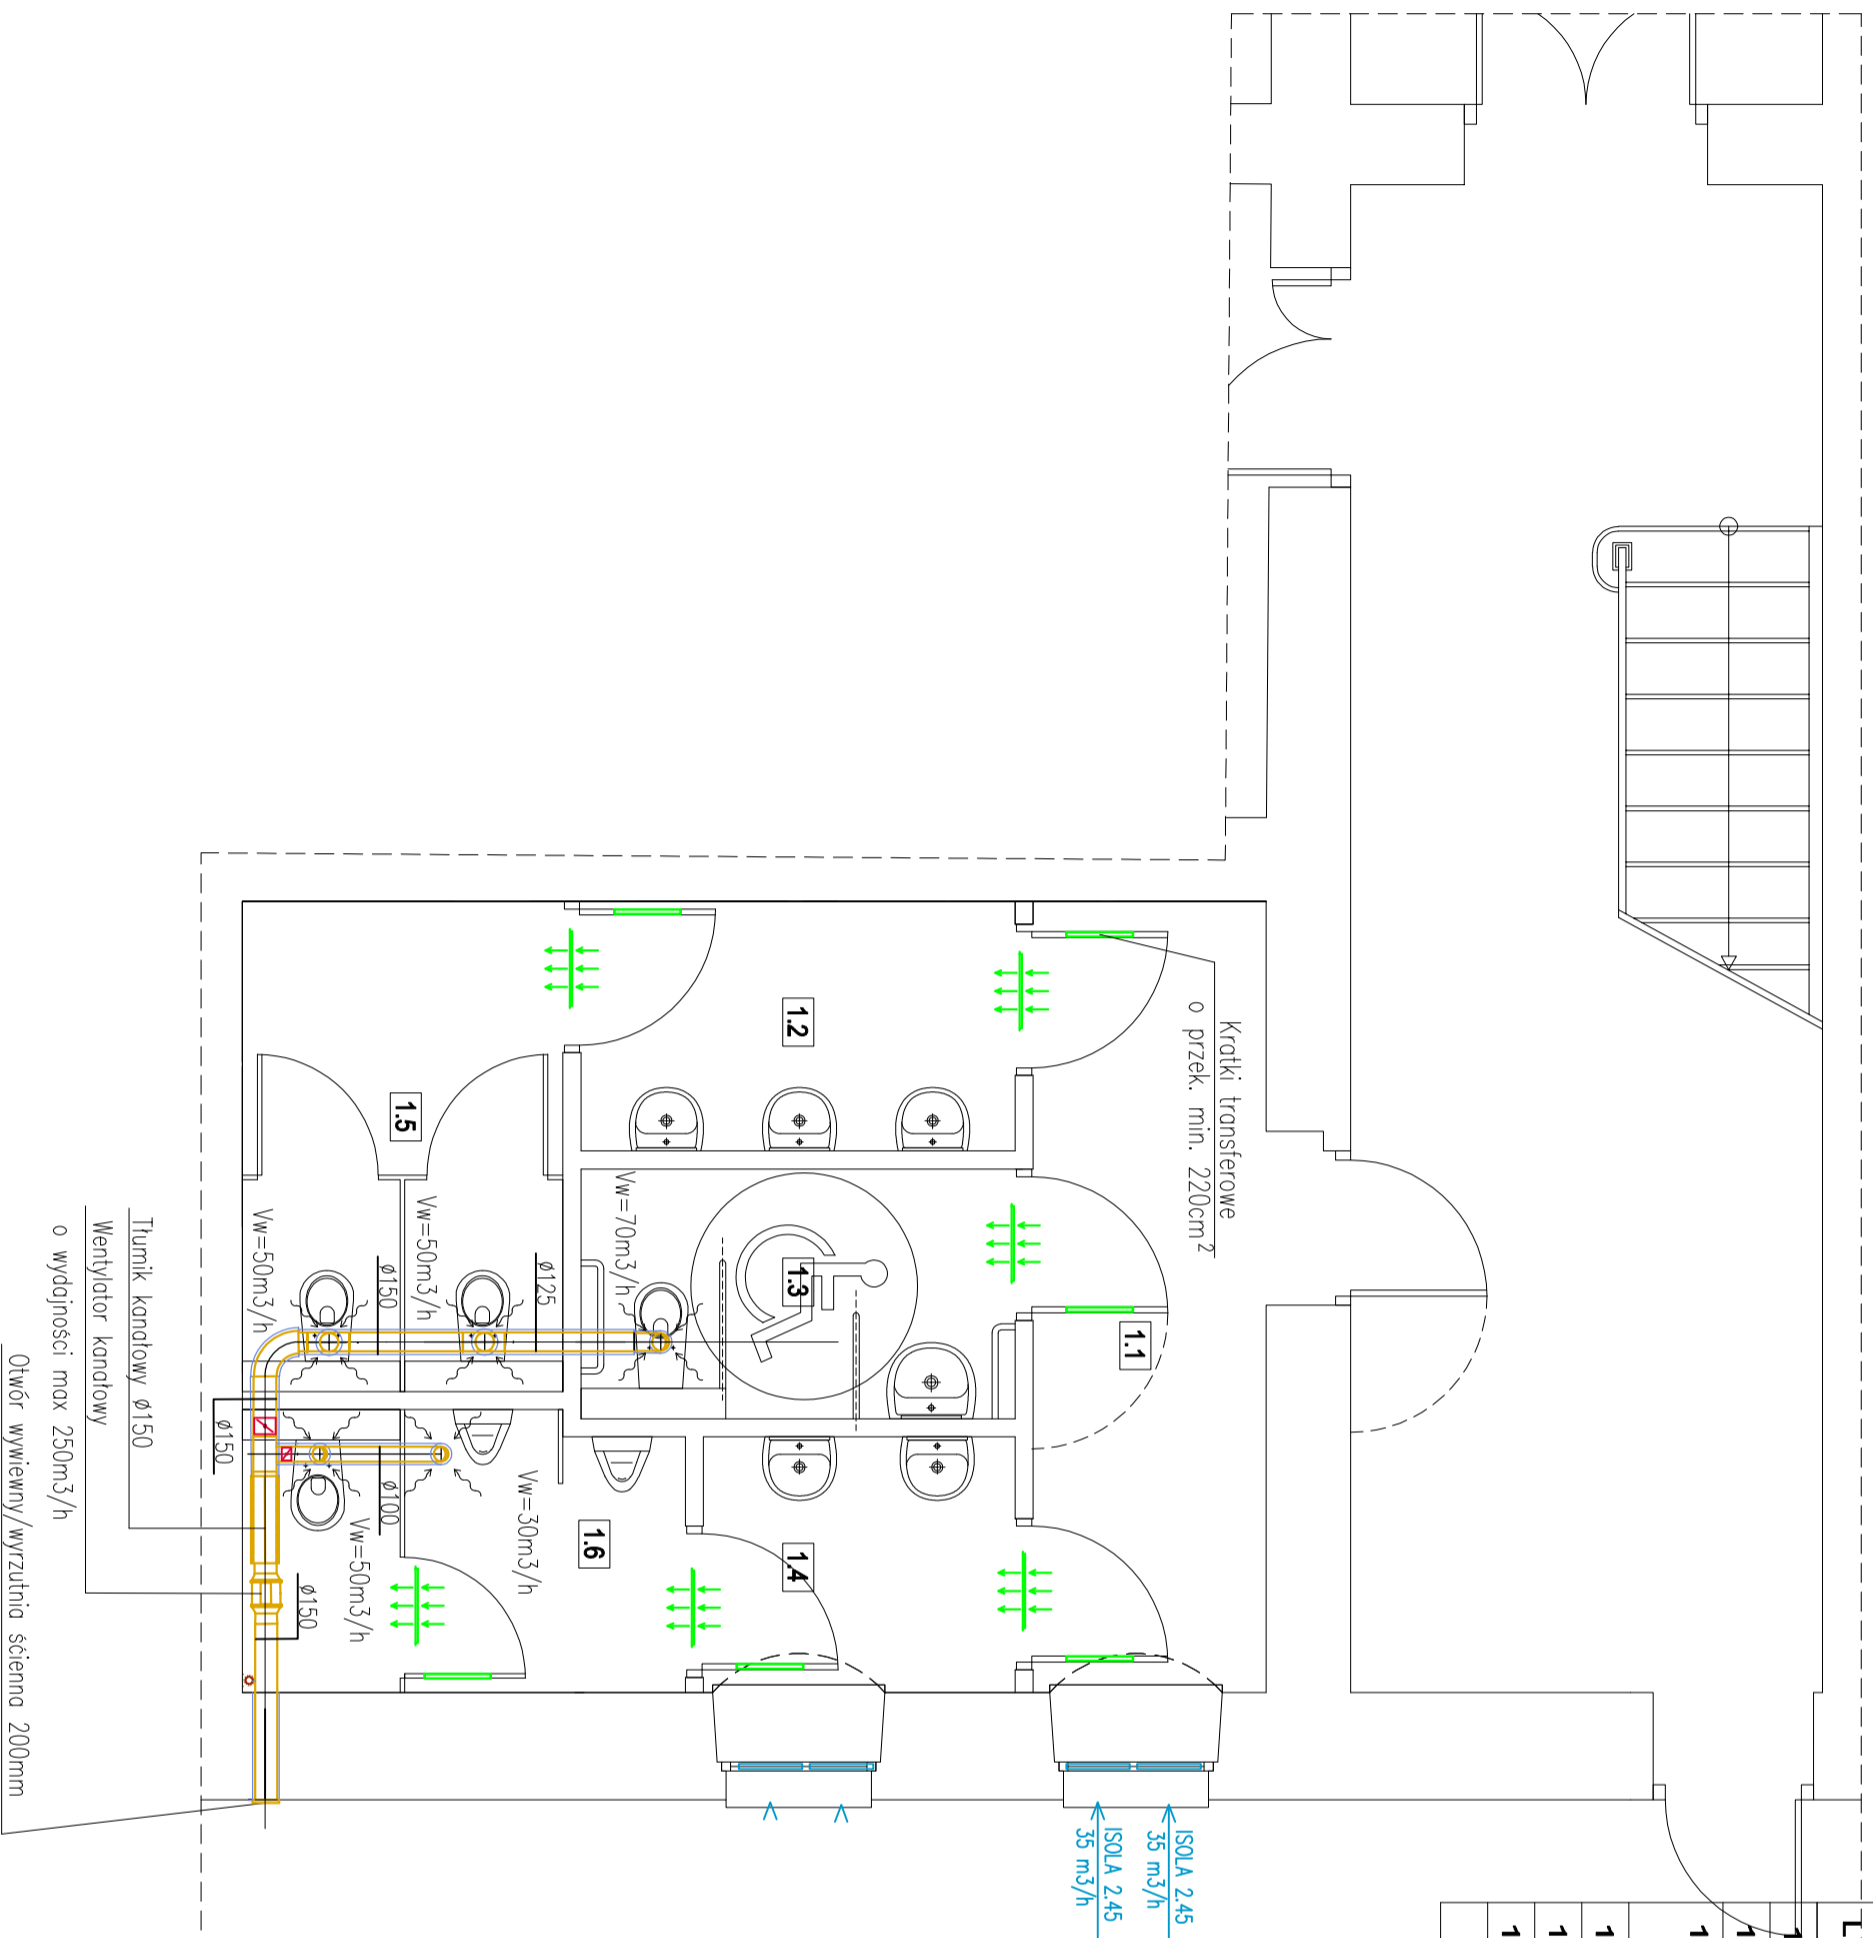

## LEGENDA:

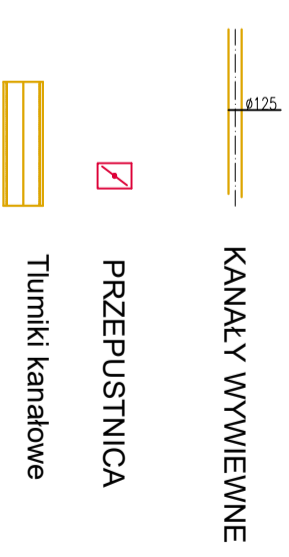

**P.M. PROJEKT - Biuro Projektowe Paweł Miszczančuk**  
**49 - 304 Brzeg, ul. Jaśminowa 12, tel: 693 296 102**

IMIĘ I NAZWISKO	NR.UPR.	SPECJALNOŚĆ	PODPIS	DATA
PROJEKTANT mgr inż. Piotr Piotrowski	OPL/1619 PBS/2018	sanitarna		VI. 2023r.
OBIEKT Dom Ludowy w Pęplicach, Pęplice 63, 49 - 317 Pęplice		DZIAŁKA		237/2
INWESTOR Grzina Skarbhierz, ul. Parkowa 12, 49 - 318 Skarbhierz-Osiedle		BRANŻA		SANIT ARNA
TEMAT Zmiana sposobu użytkowania pomieszczenia magazynowego na pomieszczenia higieniczno-sanitarne (toalety) w budynku Domu Ludowego w Pęplicach 63, dz. nr 237/2		SKALA		1:50
NAZWA RYSUNKU PROJEKT - RZUT PARTERU INSTALACJA WENTYLACJI MECHANICZNEJ		NR RYS.		S-5

WSZELKIE PRAWA AUTORSKIE ZASTRZEŻONE. ROZPOWIEŚCZANIE, DOKONYWANIE JAKICHKOLWIEŻ ZMIAN BEZ ZGODY AUTOROW JEST ZABRONIONE