

Poświadcza się zgodność niniejszej
kopii z treścią materiału
państwowego zasobu geodezyjnego
i kartograficznego

STAROSTA ŚWIDNICKI

Organ prowadzący państwowy zasób geodezyjny
i kartograficzny


Województwo: dolnośląskie
Powiat: świdnicki
Jednostka ewidencyjna: 021906_4, Strzegom
Obręb: 0003, Śródmieście

KOPIA MAPY ZASADNICZEJ

Sekcje mapy: 5.145.32.15.11
obr. Śródmieście Nr 3 0003: dz. 1437

SKALA 1:500

mapa zasadnicza

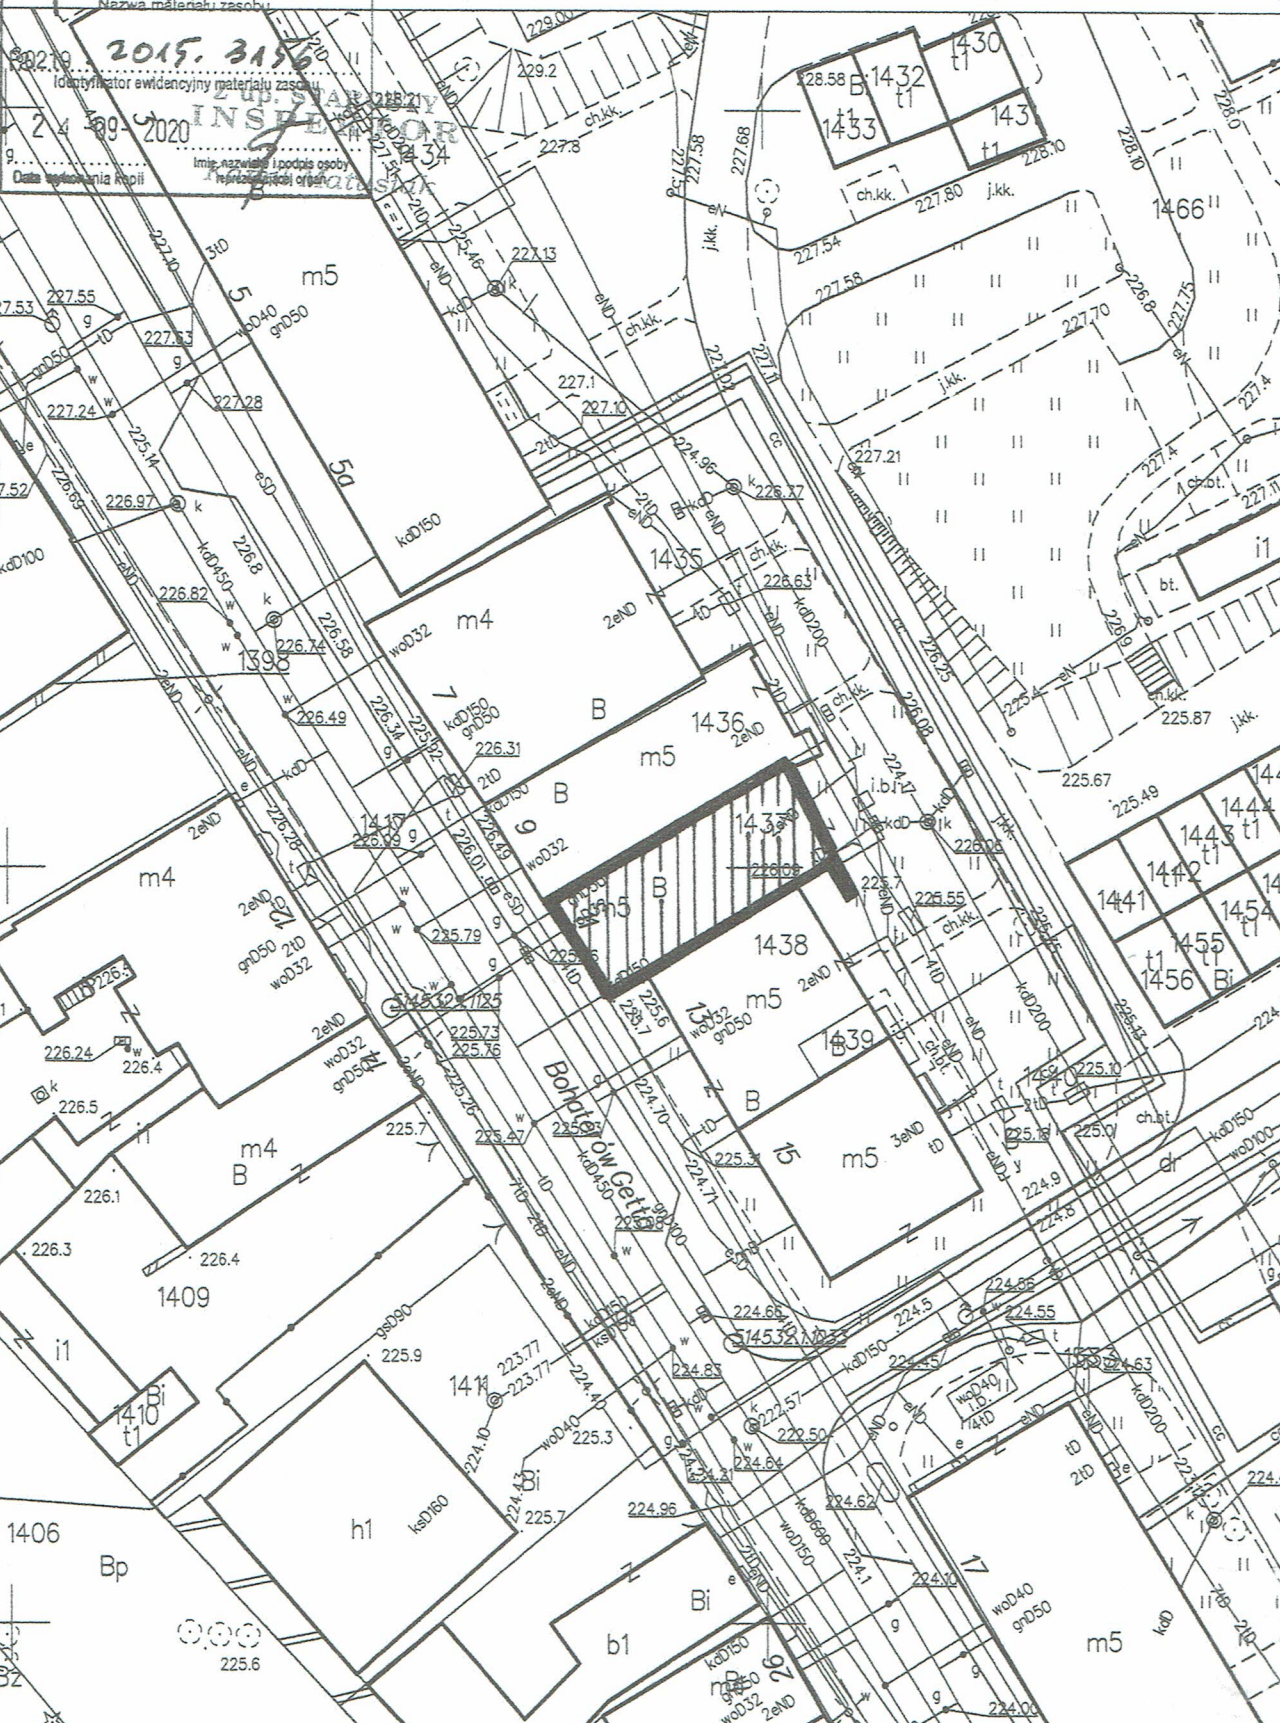

PRACOWNIA PROJEKTOWA
mgr inż. arch. Ewa Ostapińska
siedziba: UL. ZMORSKIEGO 59, 58-100 ŚWIDNICA
biuro: UL. BOCZNA 6/01, 58-100 ŚWIDNICA
TEL. 608 053 071, ewaostapińska@op.pl

projektował
mgr inż. arch. Ewa Ostapińska
nr upr. V-7342/3/32/98; DS-0547

plan sytuacyjny
- wysokościowy
projekt budowlany

tytuł
faza

obiekt: Lokal mieszkalny w budynku mieszkalnym wielorodzinnym
adres: Strzegom, ul. Bohaterów Getta 11/4, dz.nr 1437, obr. 0003
inwestor: Grupa Strzegom, Rynek 38, 58-150 Strzegom

rys.nr
data: 24.09.2020

skala: 1:500