cz.RZUT II PIĘTRA

skala 1:50

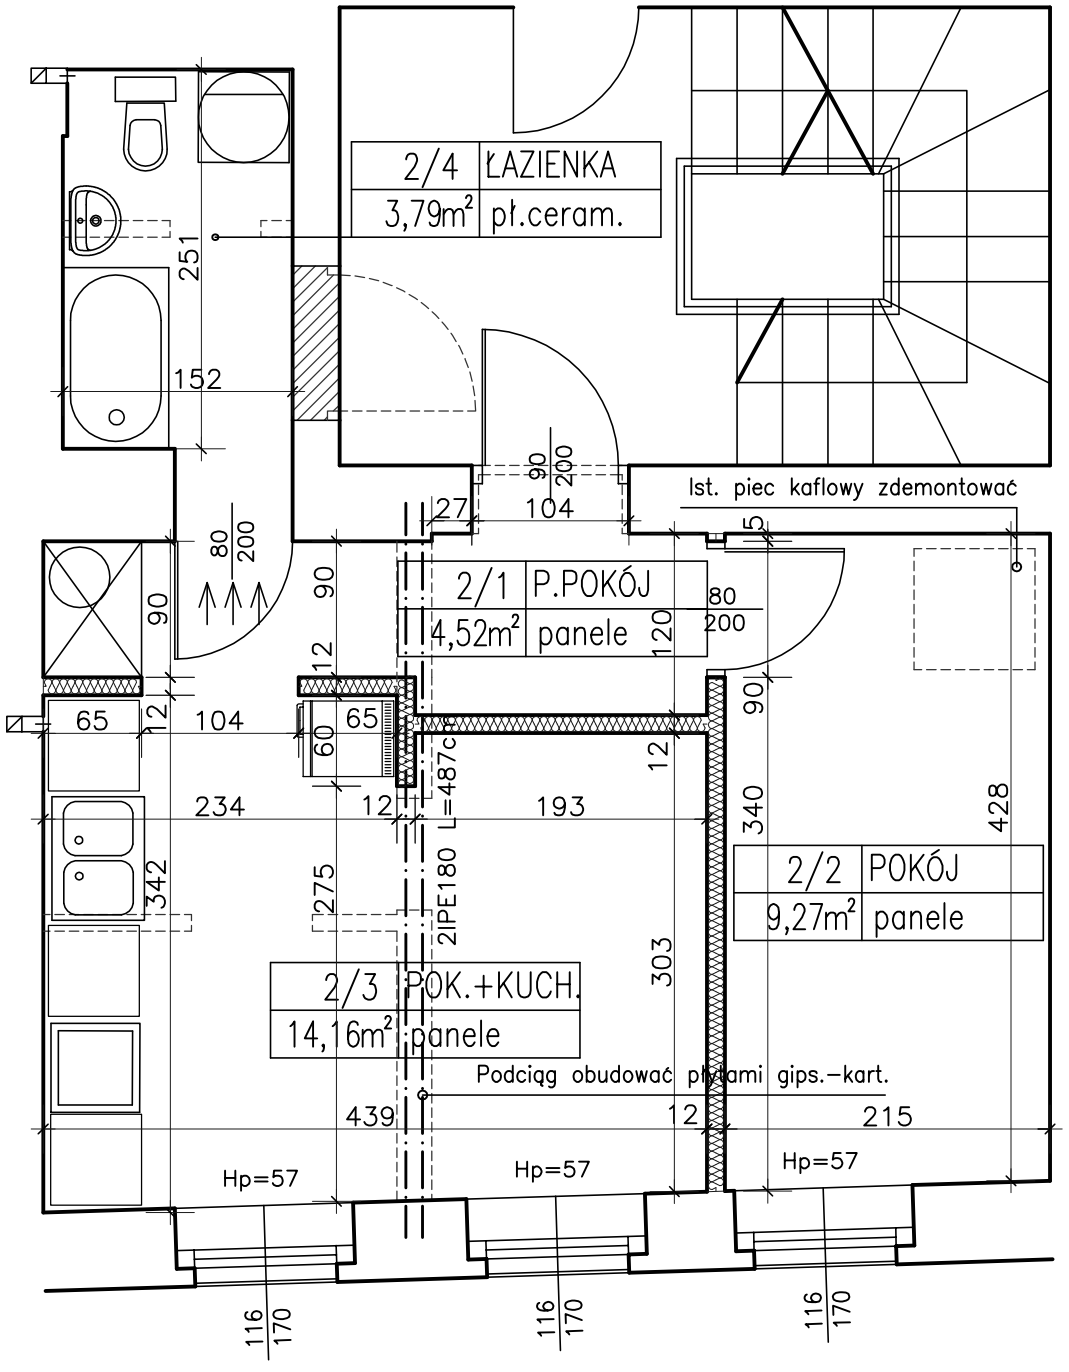

Istniejący tynk na suficie usunąć,
ist. deski sufit. zdemontować (ewentual.).
Wykonać sufit powieszony z płyt
gips.-kart. na ruszcie metalowym .

Istniejący tynk na ścianach usunąć,
ist. okładziny i płyty zdemontować.
Wykonać nowy tynk cement.-wap. kat.III
+ gładź gips., następnie ściany pomalować .

Ist. wykładziny i płyty paźdż. zdemontować.
Zamontować płyty OSB gr.min.22mm,
a następnie panele + listwy ścienne PCV.

W łazience na ścianach do wys.200cm
i na podłodze zamontować płytki ceram.
W kuchni nad meblami zamontować
fartuch z płytek ceramicznych.

Ist. okna i parapety wewn. zdemontować.
Zamontować nowe okna i parapety PCV.
Na zewnątrz okien na wys.85cm od podłogi
zamontować płaskownik ze stali nierdzewnej.

Zdemontowac ist. drzwi i ościeznice,
zamontowac nowe drzwi wraz z ościeznicami.

UWAGA: w przypadu stwierdzenia złego stanu
technicznego elementów konstrukcyjnych
w podłodze lub stropie należy skontaktować się
z projektantem w celu zaprojektowania
dadatkowo wzmocnień w/w konstrukcji.

LEGENDA :

- ISTNIEJĄCE ŚCIANY
- PROJEKTOWANE WYBURZENIA I DEMONTAŻ
- PROJEKTOWANE ZAMUROWANIA
- NOWOPROJEKTOWANE ŚCIANY GIPSOWO-KARTONOWE

PRACOWNIA PROJEKTOWA
mgr inż. arch. Ewa Ostapińska
siedziba: UL. ZMORSKIEGO 29, 58-100 ŚWIDNICA
biuro: UL. BOCZNA 6/01, 58-100 ŚWIDNICA
TEL. 608 053 071, ewaostapinska@op.pl

projektował
mgr inż. arch. Ewa Ostapińska
nr upr. V-7342/3/32/98; DS-0547

tytuł: cz.rzut II piętra architektura

faza: projekt budowlany projekt techniczny

obiekt: Lokal mieszkalny w budynku mieszkalny wielorodzinnym
adres: Strzegom, ul.Bohaterów Getta 11/4, dz.nr 1437, obr. 0003
inwestor: Gmina Strzegom, Rynek 38, 58-150 Strzegom

data: 24.09.2020

skala: 1:50

rys.nr 2