



PRZEKRÓJ PRZES WYKOP POD KANALIZACJĘ DESZCZOWĄ
skala 1:25

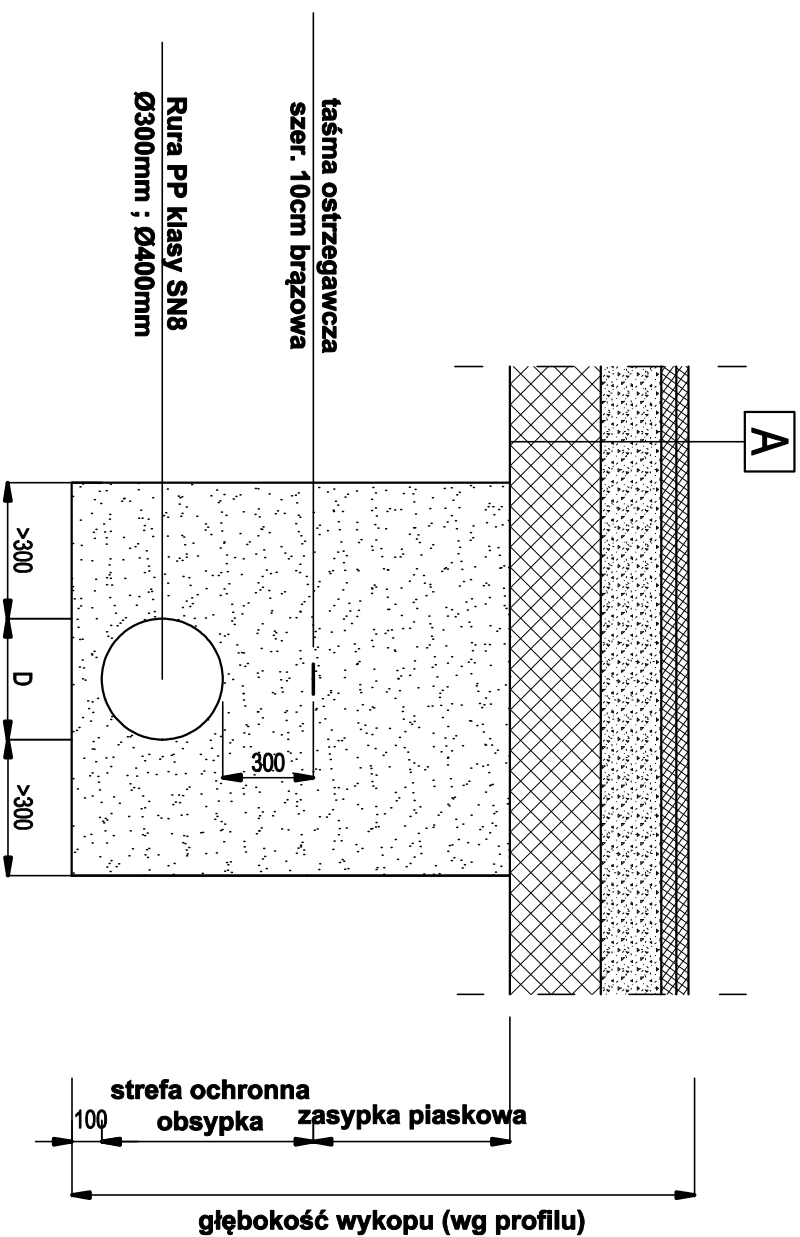

4cm	W-wa ściernała z betonu asfaltowego AC 11S
5cm	W-wa wiążąca z bet. asfaltowego AC 16W
22cm	Podbudowa z kruszywa łamanego stabilizowanego mechanicznie 0/31,5 (mieszanka niemiążdana z kruszywem C50/30)
30cm	Warstwa ulepszonego podłoża z gruntu stabilizowanego spoiwem hydraulicznym Rm= 2,5MPa
61 cm	RAZEM

UWAGA:

1. Obsypkę wykonać zagęszczonymi warstwami do 30cm
2. W przypadku mniejszej grubości przykrycia niż 1,0m należy zastosować ocieplenie w postaci warstwy żużla o grubości 20-30cm (bezpośrednio nad rurą. Żużel zabezpieczyć od góry przed wodą opadową warstwą folii lub papy.
3. Stopień zagęszczenia obsypki i zasypki powinien być nie mniejszy niż :
 - a) dla przewodów umieszczonych pod drogami 97%
 - b) 85% w pozostałych przypadkach
4. Wykop poza obszarem jezdni drogi publicznej i dojazdu do pól, zasypać należy zasypać (poz obsypką płaską kolektora) gruntem z wykopu

				
<p>ul. Cieszyńska 226 44-337 Jastrzębie-Zdrój tel. 663 381 870, 603 240 620 e-mail: biuro@mh-design.pl www.mh-design.pl</p>				
<p>Nazwa zadania: PRZEBUDOWA DROGI GMINNEJ UL. JUTRZENKI W ZEBRZDOWICACH</p>				
<p>Adres obiektu budowlanego: ulica Jutrzenki w Zebrydowicach</p>				
<p>WYKOP POD KANALIZACJĘ DESZCZOWĄ W JEZDNI</p>				
<p>Nazwa ryunku</p>	<p>Investor</p>			<p>Projekt</p>
<p>Projektant branża drogowa</p>	<p>Gmina Zebrydowice ul.Ks.Janusz 6 : 43-410 Zebrydowice</p>			<p>Projekt</p>
<p>Sprawdzający branża drogowa</p>	<p>mgr inż. Remigiusz Machaj uprawnienia nr CP/1534/PMBD/18 w spec. inżynierii drogowej</p>			<p>Podpis</p>
<p>branża drogowa</p>	<p>mgr inż. Piotr Lilla uprawnienia nr SLK/788/PMBD/19 w spec. inżynierii drogowej</p>	<p>data opracowania</p>	<p>skala rysunku</p>	<p>numer rysunku</p>
<p>stanium projektu</p>	<p>Projekt</p>	<p>12.2022rok</p>	<p>1:25</p>	<p>10</p>

Opracowanie chronione prawem Ustawa o Prawie Autorskim i Prawach Pokrewnych z dn. 04.02.1994r. (Dz.U. Nr 24/04 z 23.02.1994r.)