


## Przekrój nawierzchni typu "10+10 mm"

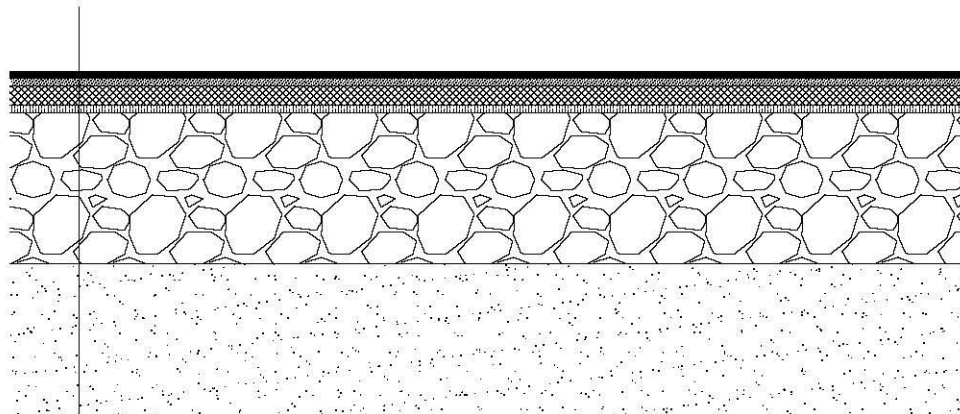

Natrysk EPDM gr. 10 mm

SBR gr. 10 mm

Podbudowa typu "ET" gr. 35 mm

Warstwa wyrównawcza 0-4 mm gr. 1cm

Kruszywo 0-31,5 mm gr. 20 cm

Piasek gr. 20 cm

**Uwaga:** Pod powierzchnią w warstwie podbudowy należy wykonać drenaż.

INWESTOR	Gmina Miejska Legionowo ul. marsz. Józefa Piłsudskiego nr 41 05-120 Legionowo		
DANE INWESTYCJI			
NR DZIAŁKI	dz. nr 1/747 obręb 63, jednostka ewid. 140801_1 m. Legionowo		
TYTUŁ PROJEKTU	Budowa wielofunkcyjnego boiska sportowego na terenie działki nr ew. 1/747 obr. 63, przy ul. Piaskowej 6 w Legionowie		
ETAP	PROJEKT BUDOWLANO-WYKONAWCZY		
BRANŻA	Ogólnobudowlana		
PROJEKTANT:	inż. Krzysztof Kukuryka LUB/0041/PWOK/06		
OPRACOWAŁ:			
TYTUŁ RYSUNKU	Detal - przekrój przez nawierzchnię typu natrysk		
TOM	SKALA 1:10	DATA 03.2021	NR RYSUNKU A08