


[Rysunek przedstawia rzut boiska do piłki nożnej wraz z ogrodzeniem w formie piłkochwyty oraz liniami wyznaczającymi pole gry.]

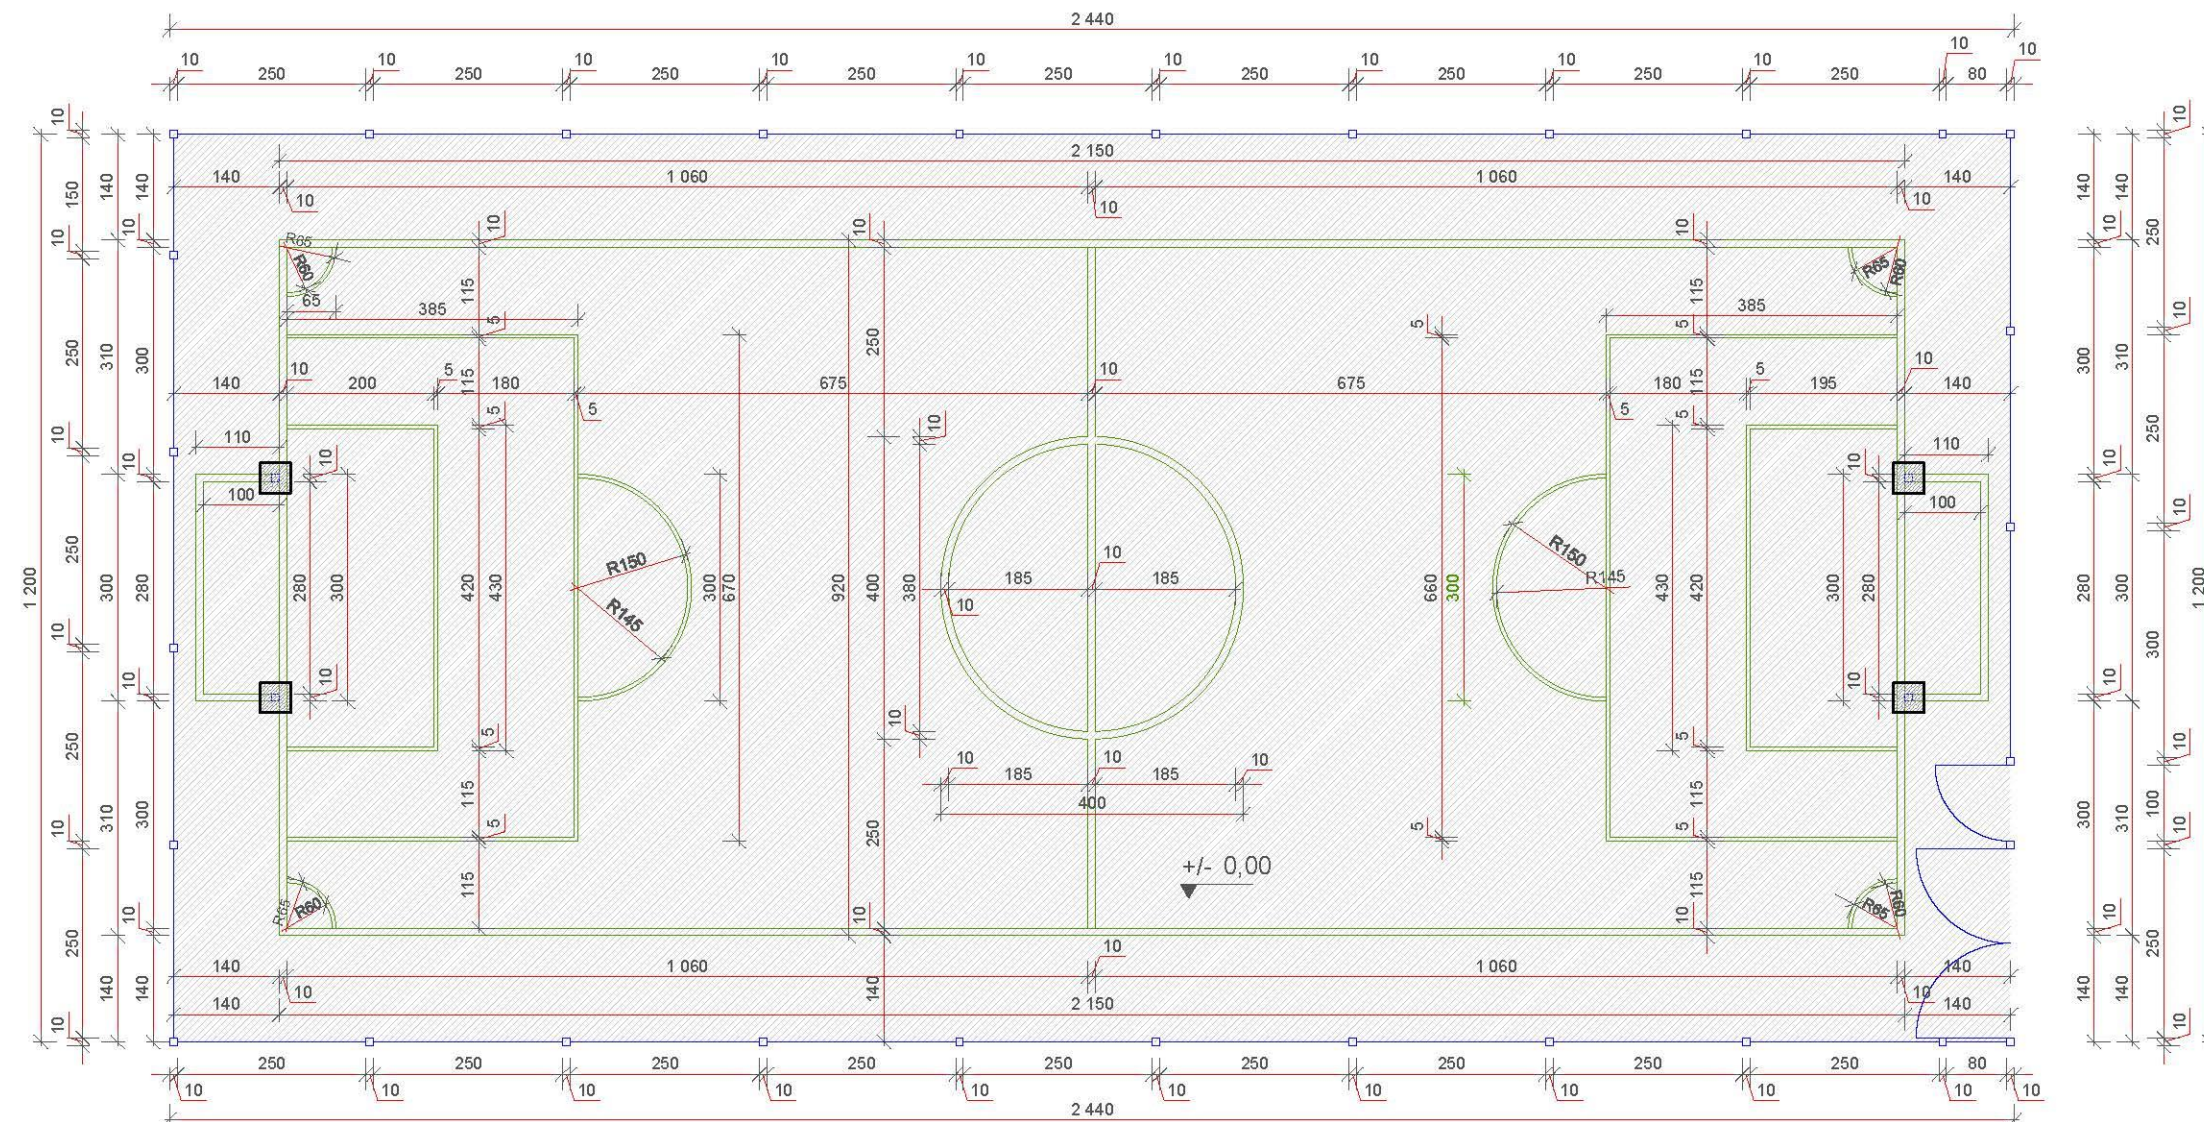

INWESTOR	Gmina Miejska Legionowo ul. marsz. Józefa Piłsudskiego nr 41 05-120 Legionowo		
DANE INWESTYCJI			
NR DZIAŁKI	dz. nr 1/747 obręb 63, jednostka ewid. 140801_1 m. Legionowo		
TYTUŁ PROJEKTU	Budowa wielofunkcyjnego boiska sportowego na terenie działki nr ew. 1/747 obr. 63, przy ul. Piaskowej 6 w Legionowie		
ETAP	PROJEKT BUDOWLANO-WYKONAWCZY		
BRANŻA	Ogólnobudowlana		
PROJEKTANT:	inż. Krzysztof Kukuryka LUB/0041/PWOK/06		
OPRACOWAŁ:			
TYTUŁ RYSUNKU	Rzut boiska do piłki nożnej		
TOM	SKALA 1:100	DATA 03.2021	NR RYSUNKU A 01