


[Rysunek przedstawia widok bramy oraz furtki wejściowej na boisko, wraz z przekrojem przez fundamenty słupów ogrodzenia.]

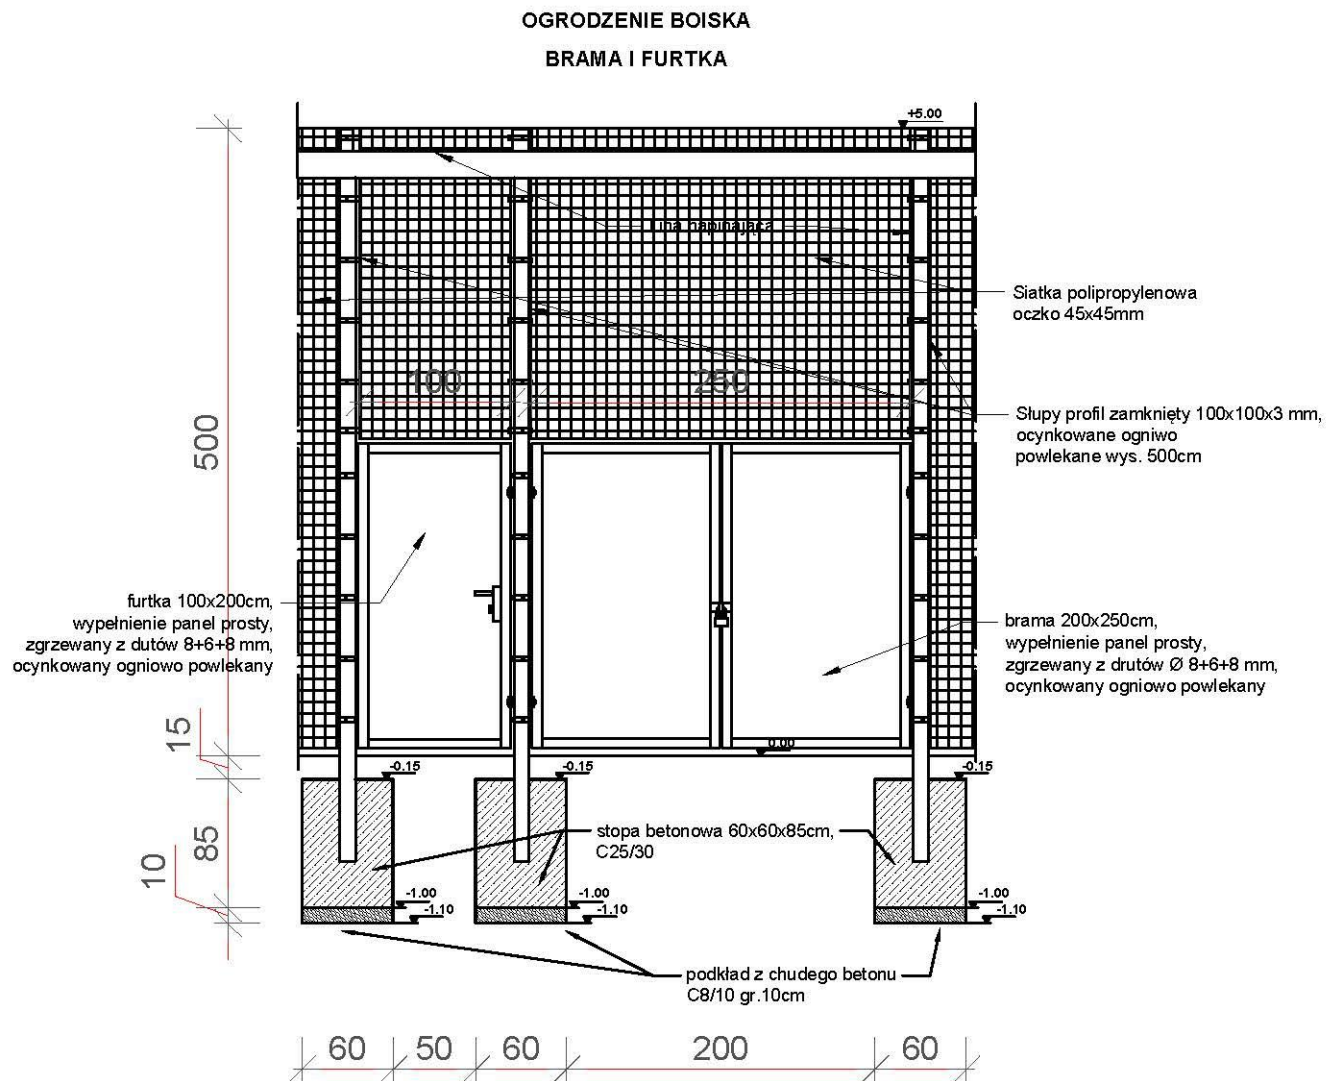

INWESTOR:	Gmina Miejska Legionowo ul. marsz. Józefa Piłsudskiego nr 41 05-120 Legionowo		
DANE INWESTYCJI:			
NR DZIAŁKI:	dz. nr 1/747 obręb 63, jednostka ewid. 140801_1 m. Legionowo		
TYTUŁ PROJEKTU:	Budowa wielofunkcyjnego boiska sportowego na terenie działki nr ew. 1/747 obr. 63, przy ul. Piaskowej 6 w Legionowie		
ETAP:	PROJEKT BUDOWLANO-WYKONAWCZY		
BRANŻA:	Ogólnobudowlana		
PROJEKTANT:	inż. Krzysztof Kukuryka LUB/0041/PWOK/06		
OPRACOWAŁ:			
TYTUŁ RYSUNKU:	Brama i fućka do boiska		
TOM:	SKALA 1:50	DATA 03.2021	NR RYSUNKU A07