


Układ TNS  
Budowa natynkowa z tworzywa  
sztucznego  
IP44 lub większe  
Szybkie samoczynne wyłączenie  
zasilania

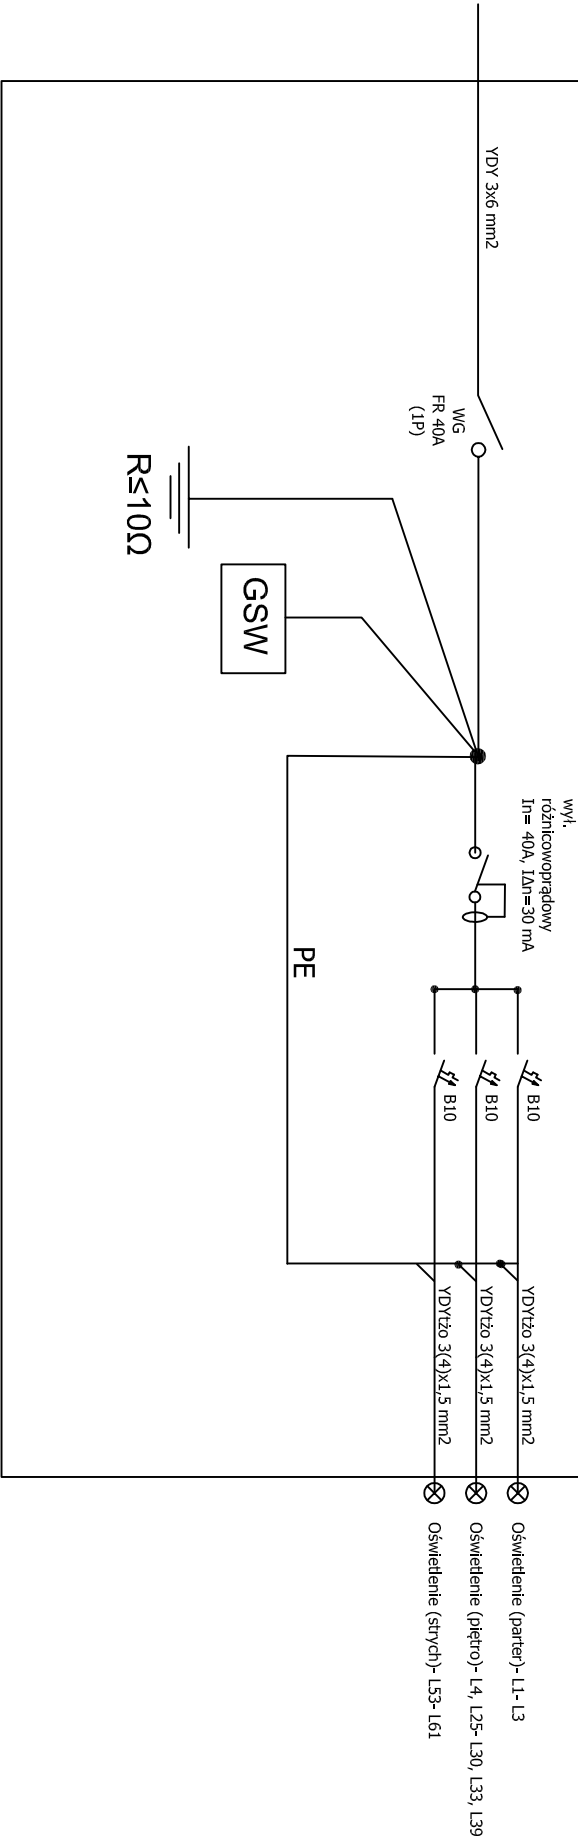

Budynek mieszkalny wielorodzinny w m. Karpacz ul. Partyzantów 7 dz. nr 57, obręb 0001		Nr rys. E/6
Branża: INST. ELEKTR.	Investor: Gmina Karpacz, ul. Konstytucji 3 Maja 54, 58-540 Karpacz	
Faza: Projekt wykonawczy	Treść : Schemat elektryczny- ADM	Data: 05.2016
INSTALACJE ELEKTRYCZNE:		
Projektował: mgr inż. Jan Adarczyn, nr upr. 105/83/OP spec. instalacje elektryczne		podpis