


# A - A

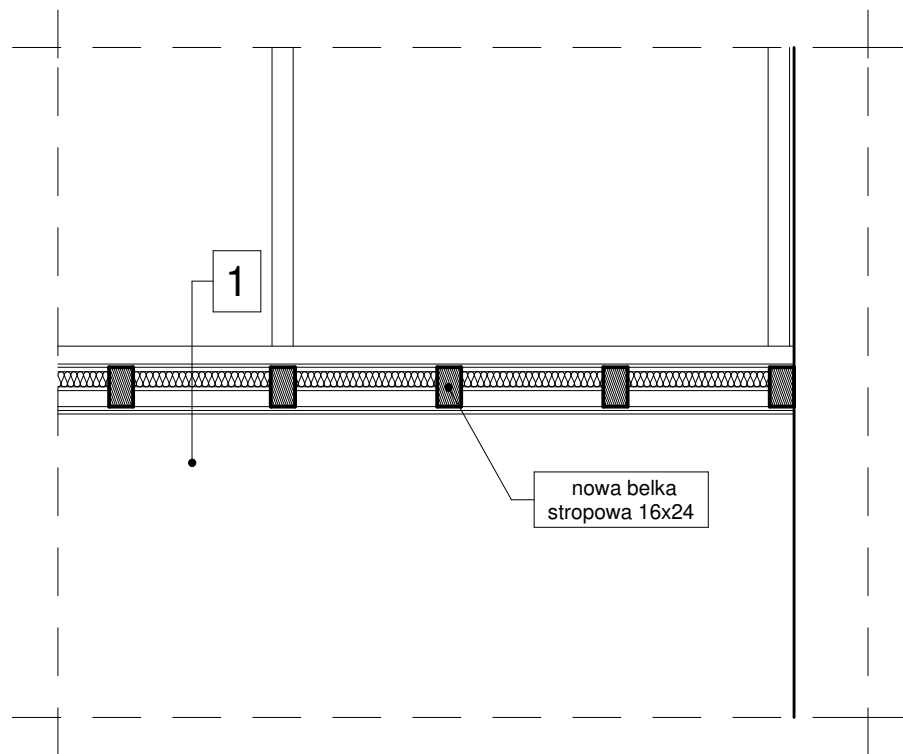

1

- ., panele podlogowe lub płytki na hydroizolacji (folia w płynie) -
- ., płyta OSB gr. 22 mm na ruszcie z desek gr. 25 mm -
- ., folia paroizolacyjna -
- ., ocieplenie z wełny mineralnej gr 18 cm -
- ., slepa podloga z desek gr 25 mm na listwach -
- ., podsufitka z desek gr 25 mm -
- ., sufit podwieszany z płyty gipsowo-kartonowej gr. 2x12,5 mm ogniochronnej -

:Projektant <b>mgr inż. Kazimierz Polowczyk</b>		:Zleceniodawca . Towarzystwo Budownictwa Społecznego spółka z o.o Piotrków Tryb. Al. 3-go Maja 31 97-300	
upr. nr GP IV 7342 (105) 94		:Obiekt Projekt wymiany stropu typu Kleina na strop drewniany Piotrków Tryb. ul. Północna 7 97-300	
:Data opracowania <b>aktualizacja</b> <b>.luty 2021 r</b>		:Tytuł rysunku <b>Przekrój A-A - projekt</b>	
Skala: 1:50		:Nr rys <b>8</b>	