


PRZEKRÓJ NORMALNO-KONSTRUKCYJNY DLA DROGI POWIATOWEJ NR 0070T
Pasturka – Kowala – Krzyżanowice – Leszcze – Gacki – Zagość – Skotniki – Łatanice
na odc. Wola Zagojska - Nowa Zagość dł. 1040 mb w km 11+620 - 12+660
skala 1 : 50

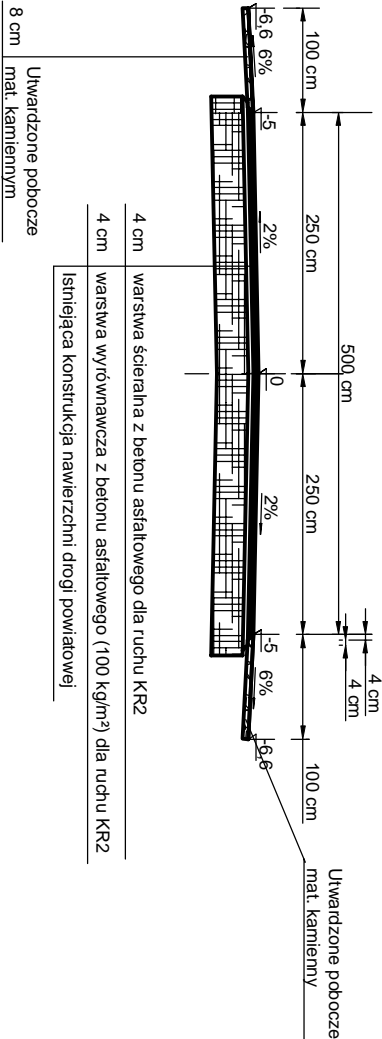

NA ŁUKU

