


PT
PK <sub>0</sub> = 0,00
Rze = 79,00

PK <sub>1</sub> = 24,69; Rze = 79,27
PLP = 13,66; KLP = 35,72
R = 1000,00
max: PK=24,59; Rze=79,21
T = 11,03; B = 0,06

KT
PK <sub>1</sub> = 75,92
Rze = 78,70

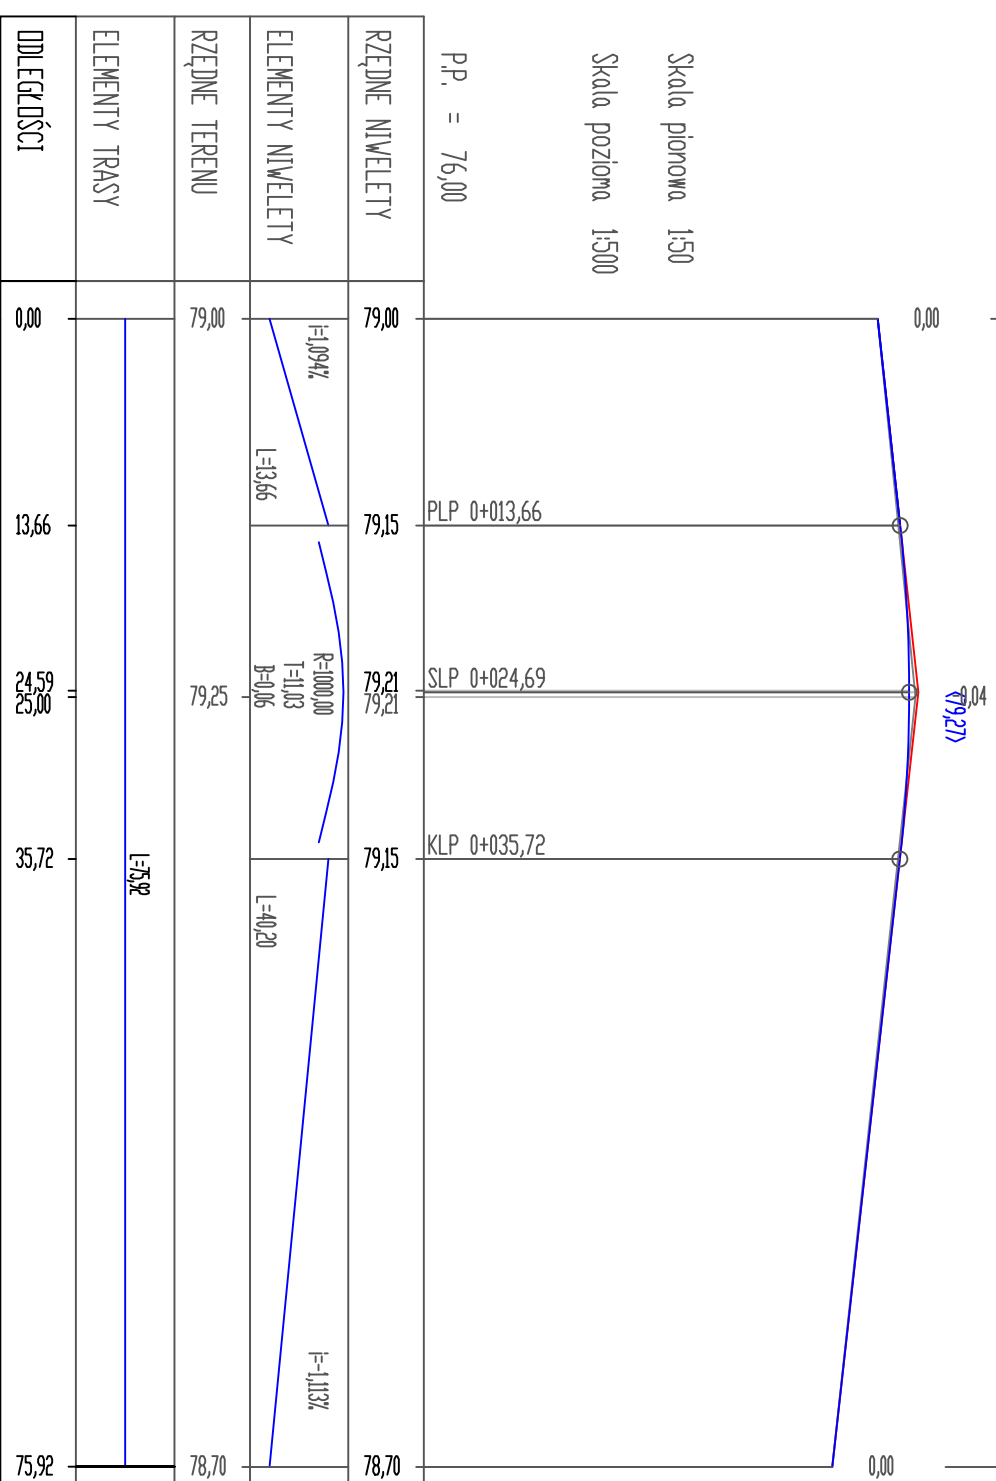

**INŻYNIERIA SANITARNA**  
pracownia projektowo-inwestycyjna

UL. RYNEK 25  
86-200 CHELMNO  
TEL./FAX (0-54) 686-00-55

TEMAT **Remont drogi wewnętrznej w Dusocinie**

INWESTOR **Gmina Grudziądz  
ul. Wybickiego 38, 86-300 Grudziądz**

RYSUNEK **PROFIL PODŁUŻNY OSI JEZDNI**

PROJEKTANT **mgr inż. Jorosiów Motuśzak**  
(bento drogowca)  
Upoważnienie bud. do projektowania  
bez ograniczeń w specjalności drogowej  
nr ewid. KUP/0128/P000/08

03.2017

SPRAWDZAJĄCY **mgr inż. Andrzej Piasecki**  
(bento drogowca)  
Upoważnienie bud. do projektowania  
bez ograniczeń w specjalności drogowej  
nr ewid. KUP/0117/PW00/11

03.2017

III.2017R

SKALA 1:50/500 NR RYS.

**4**