


PRZEKRÓJ NORMALNY

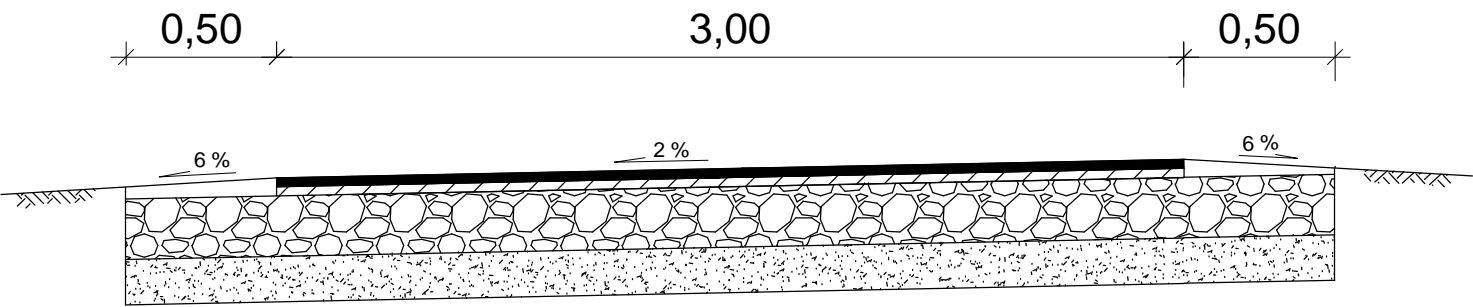

| | | | | | |
|---|--|-----------|--|---|----------------|
| NAZWA I ADRES INWESTORA: | | | | Gmina Warta Bolesławiecka Warta Bolesławiecka 40c 59-720 Warta Bolesławiecka | |
| OBIEKT: | | | | Budowa drogi wewnętrznej transportu rolniczego na dz. nr 772/3, 773 w msc. Warta Bolesławiecka | |
| TYTUŁ RYSUNKU: | | | | Przekrój normalny | |
| IMIE I NAZWISKO: | | NR UPR.: | PODPIS: | | |
| PROJEKTOWAŁ: mgr inż. Paweł Bednarski | | 90/DOŚ/15 | JEDNOSTKA PROJEKTOWA: PAWEŁ BEDNARSKI Tomaszów Bolesławiecki 160c 59-720 Tomaszów Bolesławiecki tel. 662-629-271 pawelbednarski@poczta.onet.pl | | |
| SPRAWDZIŁ: | | | | | |
| DATA: | | SKALA: | | BRANŻA: | NUMER RYSUNKU: |
| 10.2022 | | 1:25 | | DROGOWA | 1 |