


PRZEKRÓJ NORMALNY

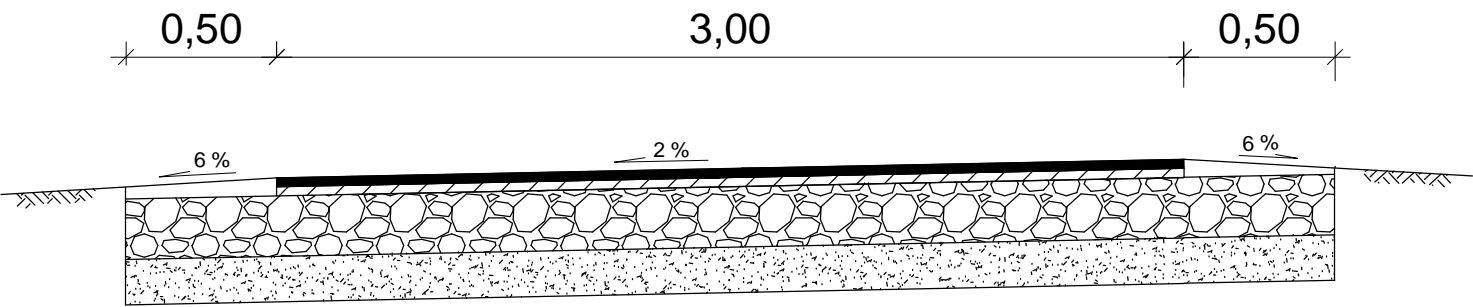

NAZWA I ADRES INWESTORA:				Gmina Warta Bolesławiecka Warta Bolesławiecka 40c 59-720 Warta Bolesławiecka	
OBIEKT:				Budowa drogi wewnętrznej transportu rolniczego na dz. nr 630, 735, 687/54, 733 w msc. Tomaszów Bolesławiecki	
TYTUŁ RYSUNKU:				Przekrój normalny	
IMIE I NAZWISKO:		NR UPR.:	PODPIS:		
PROJEKTOWAŁ: mgr inż. Paweł Bednarski		90/DOŚ/15			
SPRAWDZIŁ:					
DATA:		SKALA:	BRANŻA:	NUMER RYSUNKU:	
10.2022		1:25	DROGOWA	1	

PAWEŁ BEDNARSKI
Tomaszów Bolesławiecki 160c
59-720 Tomaszów Bolesławiecki
tel. 662-629-271
pawelbednarski@poczta.onet.pl