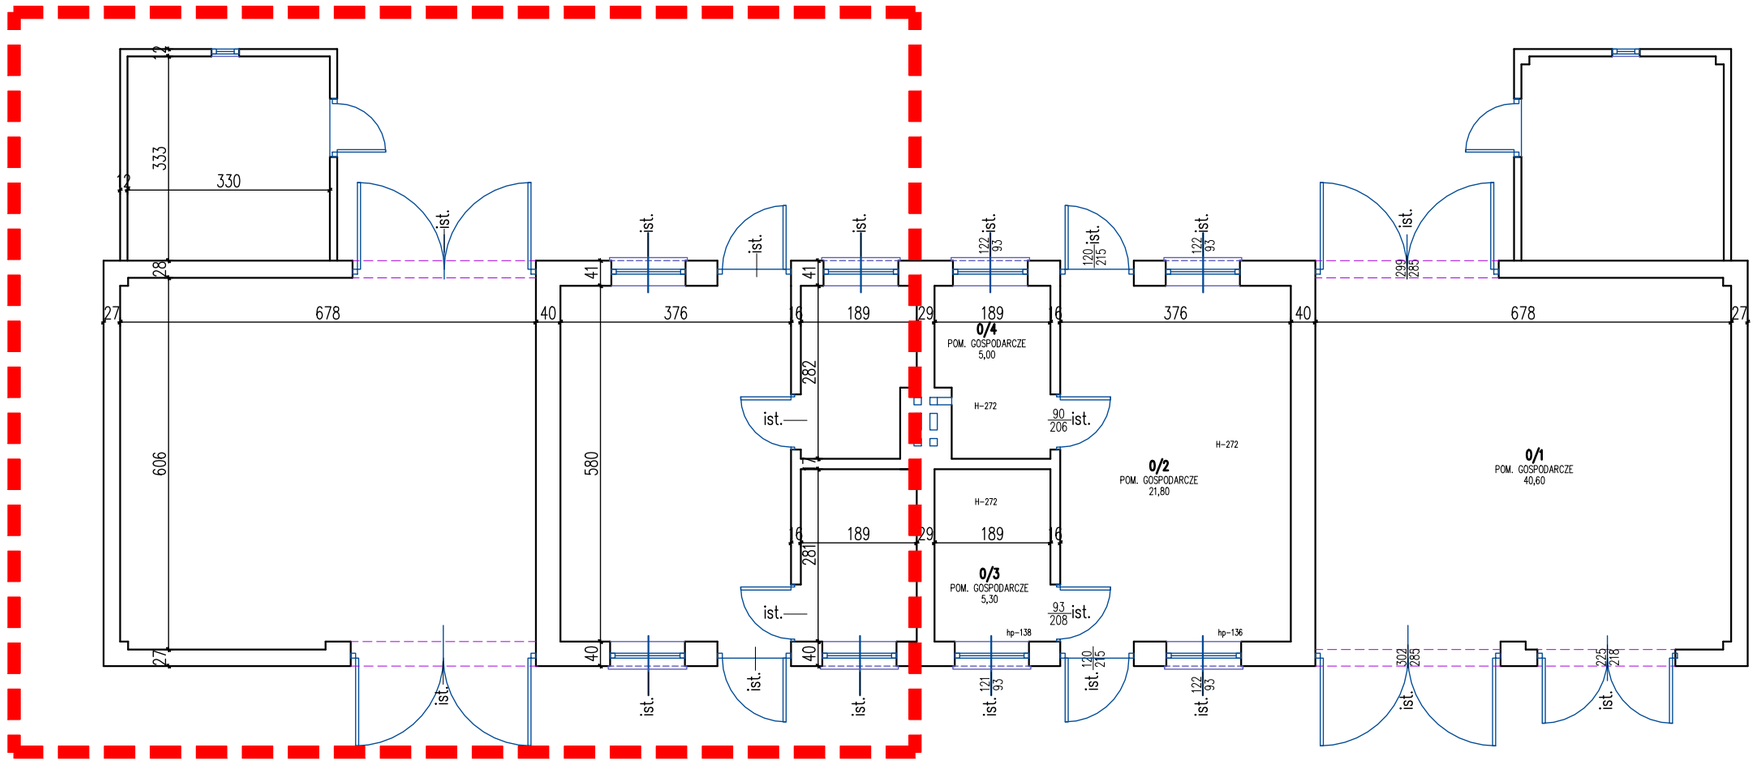

ZAKRES OPRACOWANIA

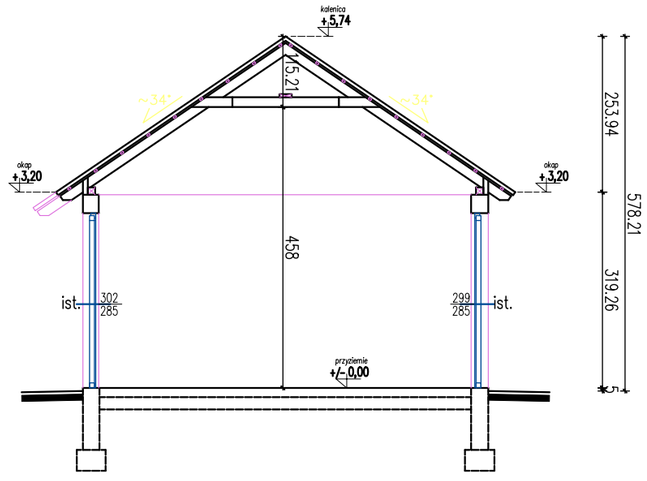

INWESTYCJA:	ROZBIORKA BUDYNKU GOSPODARCZEGO NR INW. 181–24 ZLOKALIZOWANEGO W MIEJSCOWOŚCI WÓLKA TERECHOWSKA 45, GM. CZEREMCHA.	
RYSUNEK:	RZUT PRZYZIEMIA I PRZEKROJ – INWENTARYZACJA	
ADRES:	LEŚNICTWO BOROWINA, Wólka Terechowska 45, 17–240 Czeremcha działka nr ew. gr 317/1	
INWESTOR:	NADLEŚNICTWO BIELSK W BIELSKU PODLASKIM ul. Żwirki i Wigury 61, 17–100 Bielsk Podlaski	
BRANŻA	ARCHITEKTURA	PODPIS
PROJEKTANT:	mgr inż.arch. Anna Wojciechowska	upr. NR BŁ–PDOKK/153/2010 w specjalności architektonicznej do projektowania bez ograniczeń
SKALA 1:50	DATA: 15-12-2022 r.	RYS.NR I-1