

Szczegółowa specyfikacja projektowanego wyposażenia i urządzeń według projektu aranżacji wnętrz



Zakres prac remontowych:

Sala nr 106 - powierzchnia 53,27 m²

- 1 demontaż posadzki z płytek gresowych - 53,27 m²
- 2 wykonanie nowej posadzki żywicznej - 53,27 m²
- 3 malowanie ścian powyżej pokrycia z płytek - 74,86 m²
- 4 demontaż płytek ściennych i wykonanie nowych - 45,12 m²
- 5 malowanie sufitów - 5,04 m²
- 6 montaż sufitu podwieszanego - 48,23 m²

Sala nr 107 - powierzchnia 48,17 m²


- 1 demontaż posadzki z płytek gresowych - 48,17 m²
- 2 wykonanie nowej posadzki żywicznej - 48,17 m²
- 3 malowanie ścian powyżej pokrycia z płytek - 71,80 m²
- 4 demontaż płytek ściennych i wykonanie nowych - 40,38 m²
- 5 malowanie sufitów - 4,68 m²
- 6 montaż sufitu podwieszanego - 43,49 m²

Sala nr 111 - powierzchnia 50,67 m²

- 1 demontaż posadzki z płytek gresowych - 50,67 m²
- 2 wykonanie nowej posadzki żywicznej - 50,67 m²
- 3 malowanie ścian powyżej pokrycia z płytek - 74,06 m²
- 4 demontaż płytek ściennych i wykonanie nowych - 44,58 m²
- 5 malowanie sufitów - 4,80 m²
- 6 montaż sufitu podwieszanego - 45,87 m²

Sala nr 110 - powierzchnia 52,06 m²

- 1 demontaż posadzki z wykładziny PCV - 52,06 m²
- 2 wykonanie nowej posadzki żywicznej - 52,06 m²
- 3 pokrycie części ścian płytkami ceramicznymi - 47,20 m²
- 4 malowanie ścian powyżej pokrycia z płytek - 38,72 m²
- 5 malowanie sufitów - 4,87 m²
- 6 wymiana sufitu podwieszanego - 47,19 m²

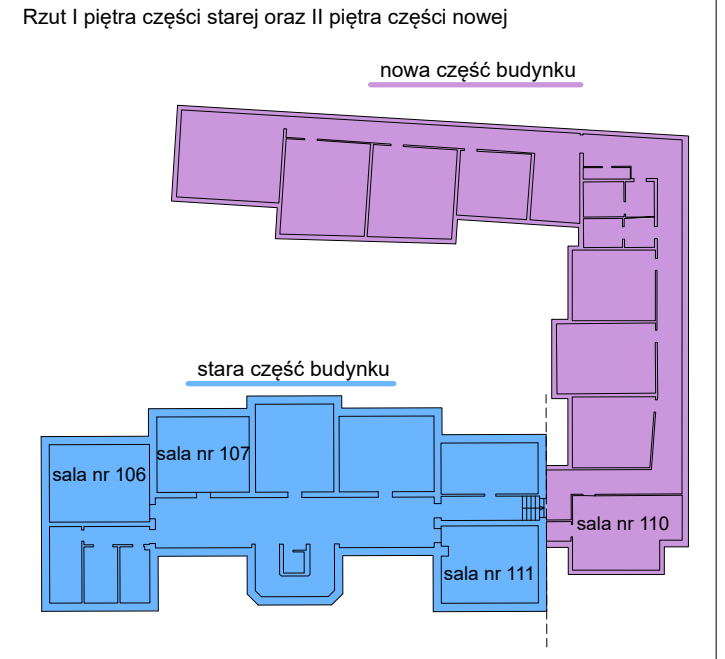

II PIĘTRO			
L.P.	NAZWA POMIESZCZENIA	POW. [m²]	Posadzka
1	Sala nr 106	53,27	gres
2	Sala nr 107	48,17	gres
3	Sala nr 111	50,67	gres
4	Sala nr 110	52,06	wykładzina PCV
5	Schowek	2,33	wykładzina PCV
Σ=		206,50	

	MM PROJ-BUD MARCIN MŁODZIANKIEWICZ 87-100 Toruń, ul. Hallera 65a/3 NIP: 956-195-22-92, tel. 603-311-254, www.mmproj-bud.pl , E-MAIL: młodzian1@poczta.onet.pl		SKALA 1:100
	Nr rys. 1-W RZUT - SZCZEGÓŁOWY		
Inwestor: Zespół Szkół Gastronomiczno - Hotelarskich w Bydgoszczy			
ADRES: ul. Konarskiego 5, 85-066 Bydgoszcz			
TEMAT: Remont i wyposażenie 4 sal pracowni warsztatowych w budynku Zespołu Szkół Gastronomiczno - Hotelarskich w Bydgoszczy			
STADIUM:	Projekt wykonawczy		
BRANŻA:	ARCHITEKTURA	upr. bud.	podpis
KONSTRUKCJA projektował	inż. Marcin Młodziankiewicz spec. konstrukcyjno-budowlana	KUP/0115/POOK/04	
KREŚLARZ:	Marta Kwiatkowska		
DATA:	30.01.2024 r.		610x297