




PRZEKRÓJ A - A

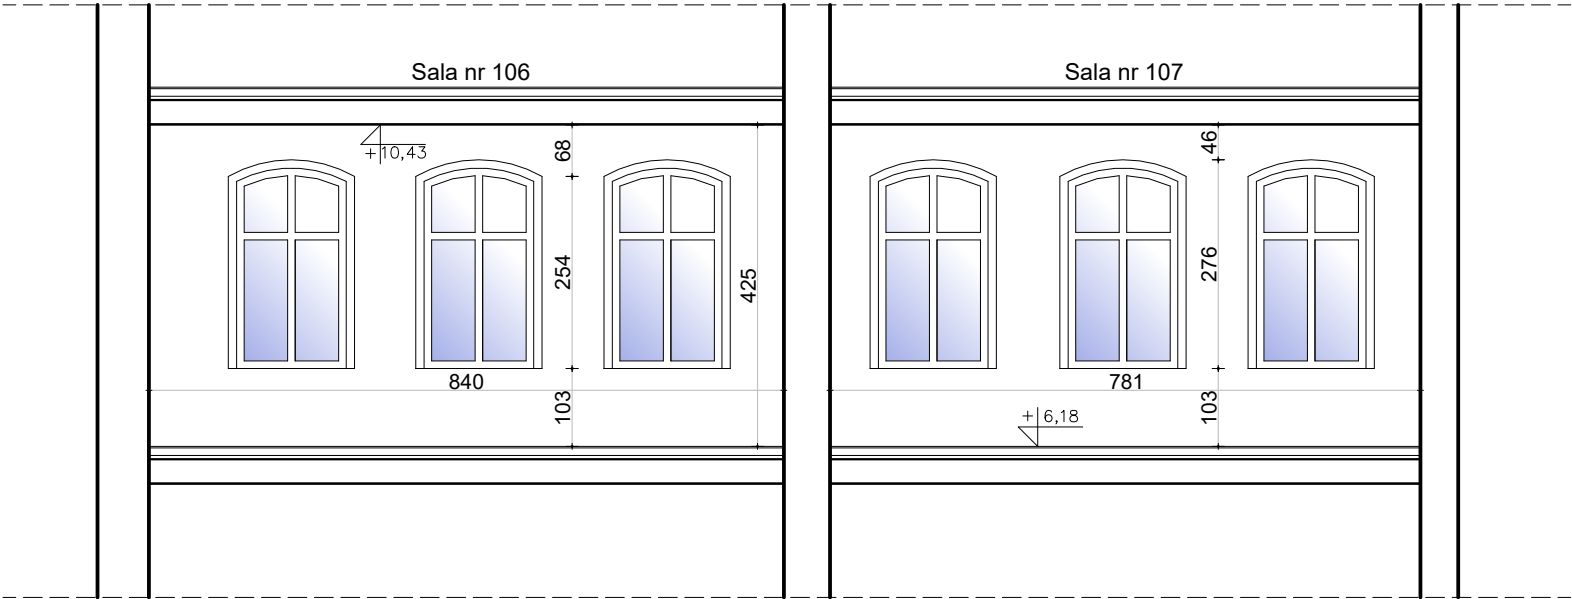

PRZEKRÓJ B - B

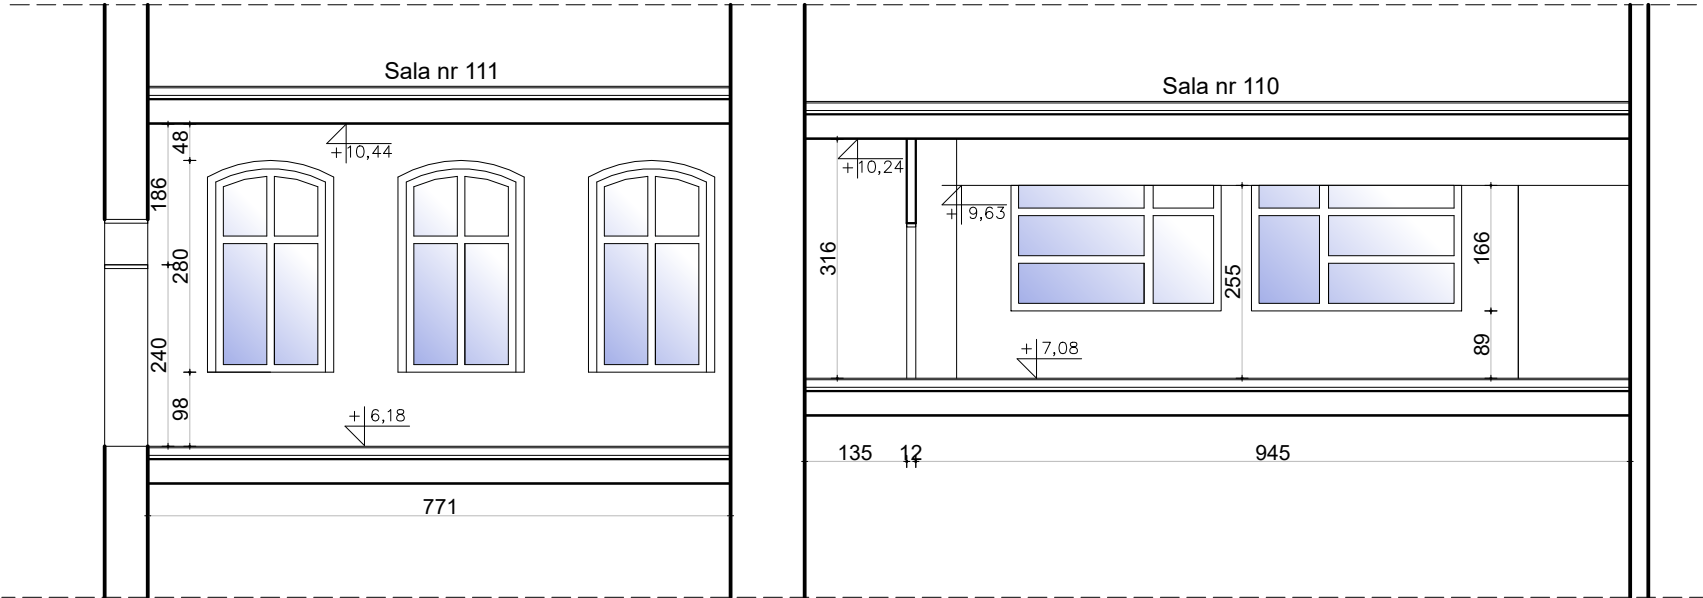

	<b>MM PROJ-BUD MARCIN MŁODZIANKIEWICZ</b> 87-100 Toruń, ul. Hallera 65a/3 NIP: 956-195-22-92, tel. 603-311-254, <a href="http://www.mmproj-bud.pl">www.mmproj-bud.pl</a> , E-MAIL: <a href="mailto:młodzian1@poczta.onet.pl">młodzian1@poczta.onet.pl</a>		<b>SKALA 1:100</b>
	Inwestor: Zespół Szkół Gastronomiczno - Hotelarskich w Bydgoszczy		
		<b>Nr rys.</b>	<b>2-I</b>
<b>PRZEKROJE</b>			
ADRES: ul. Konarskiego 5, 85-066 Bydgoszcz			
TEMAT: Opracowanie inwentaryzacji architektoniczno - budowlanej			
STADIUM:	Projekt budowlany		
BRANŻA:	INWENTARYZACJA	upr. bud.	podpis
KONSTRUKCJA projektował	inż. Marcin Młodziankiewicz spec. konstrukcyjno-budowlana	KUP/0115/POOK/04	
KREŚLARZ:	Marta Kwiatkowska		
DATA:	22.12.2023r.		420x297