


Szeglółowa specyfikacja projektowanego wyposażenia i urządzeń
zgodnie z projektem aranżacji wnętrz


II PIĘTRO			
L.P.	NAZWA POMIESZCZENIA	POW. [m²]	Posadzka
1	Sala nr 106	53,27	gres
2	Sala nr 107	48,17	gres
3	Sala nr 111	50,67	gres
4	Sala nr 110	52,06	wykładzina PCV
5	Schówek	2,33	wykładzina PCV
Σ=		206,50	

Rzut I piętra części starej oraz II piętra części nowej

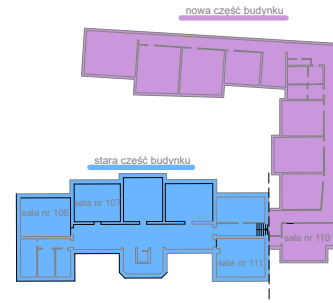

LEGENDA OPRAW :

- C Oprawa oświetleniowa – gastronomiczna 7500lm 840 IP66 temp. otoczenia do 75°C.
- Łącznik oświetleniowy, świecznikowy, podtynkowy
10 A; 250 V; IP20

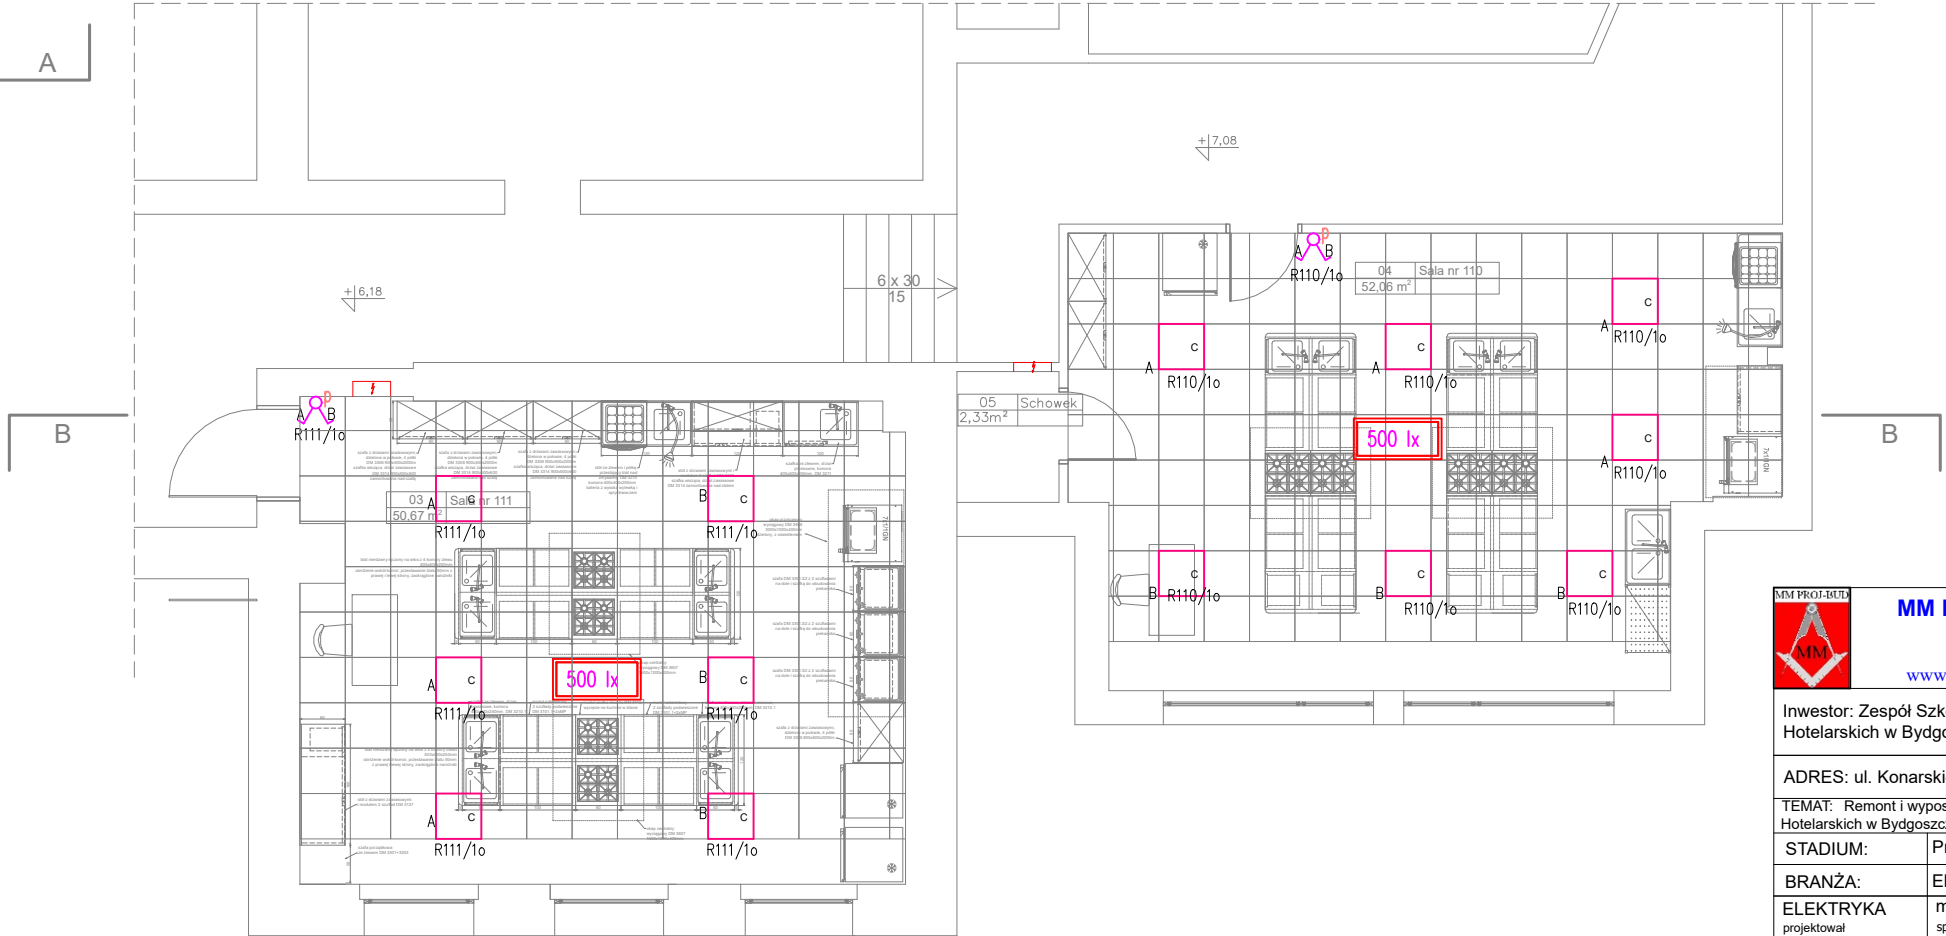

MM PROJ-BUD MARCIN MŁODZIANKIEWICZ
87-100 Toruń, ul. Hallera 65a/3
NIP: 956-195-22-92, tel. 603-311-254,
www.mmproj-bud.pl, E-MAIL: młodzian1@poczta.onet.pl

**SKALA
1:100**

Inwestor: Zespół Szkół Gastronomiczno -
Hotelarskich w Bydgoszczy

Nr rys. E102

RZUT KONDYGNACJI - INST. OŚW.

ADRES: ul. Konarskiego 5, 85-066 Bydgoszcz

TEMAT: Remont i wyposażenie 4 sal pracowni warsztatowych w budynku Zespołu Szkół Gastronomiczno -
Hotelarskich w Bydgoszczy

STADIUM:

Projekt budowlany

BRANŻA:

ELEKTRYCZNA

upr. bud.

podpis

ELEKTRYKA
projektował

mgr inż. Radosław Malinowski
specjalność elektryczna

SLK/9471/PBE/21

KREŚLARZ:

DATA:

23.01.2024 r.

594x210