



PRZĘKRÓJ A - A

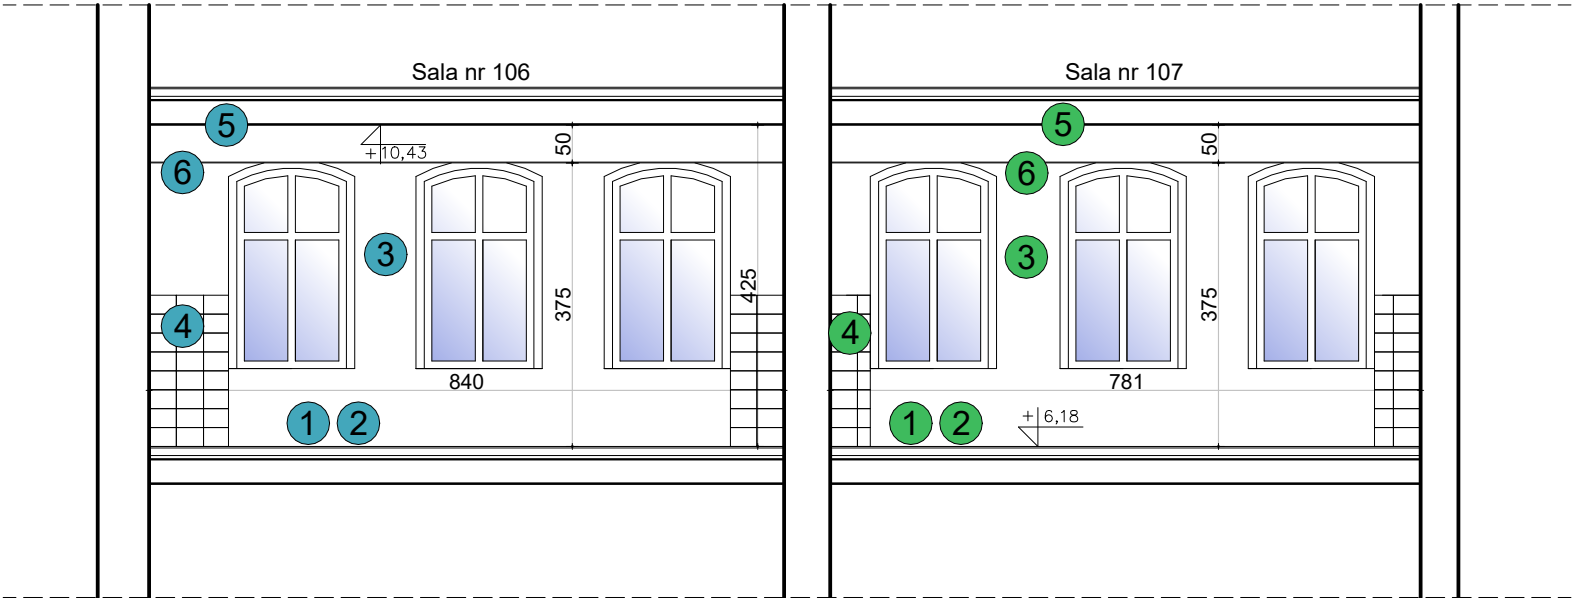

PRZĘKRÓJ B - B

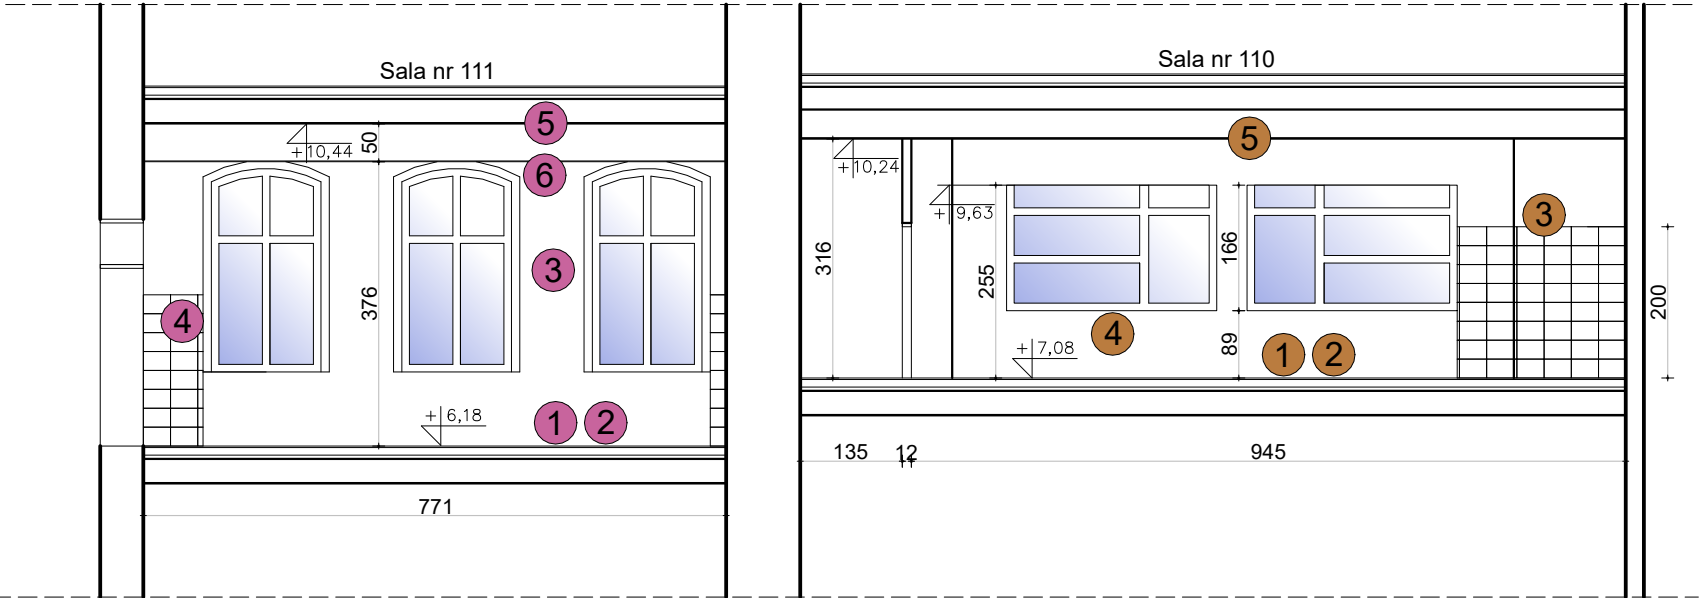

Zakres prac remontowych:

Sala nr 106 - powierzchnia 53,27 m²

- 1 demontaż posadzki z płytek gresowych - 53,27 m²
- 2 wykonanie nowej posadzki żywicznej - 53,27 m²
- 3 malowanie ścian powyżej pokrycia z płytek - 74,86 m²
- 4 demontaż płytek ściennych i wykonanie nowych - 45,12 m²
- 5 malowanie sufitów - 5,04 m²
- 6 montaż sufitu podwieszanego - 48,23 m²

Sala nr 107 - powierzchnia 48,17 m²


- 1 demontaż posadzki z płytek gresowych - 48,17 m²
- 2 wykonanie nowej posadzki żywicznej - 48,17 m²
- 3 malowanie ścian powyżej pokrycia z płytek - 71,80 m²
- 4 demontaż płytek ściennych i wykonanie nowych - 40,38 m²
- 5 malowanie sufitów - 4,68 m²
- 6 montaż sufitu podwieszanego - 43,49 m²

Sala nr 111 - powierzchnia 50,67 m²

- 1 demontaż posadzki z płytek gresowych - 50,67 m²
- 2 wykonanie nowej posadzki żywicznej - 50,67 m²
- 3 malowanie ścian powyżej pokrycia z płytek - 74,06 m²
- 4 demontaż płytek ściennych i wykonanie nowych - 44,58 m²
- 5 malowanie sufitów - 4,80 m²
- 6 montaż sufitu podwieszanego - 45,87 m²

Sala nr 110 - powierzchnia 52,06 m²

- 1 demontaż posadzki z wykładziny PCV - 52,06 m²
- 2 wykonanie nowej posadzki żywicznej - 52,06 m²
- 3 pokrycie części ścian płytkami ceramicznymi - 47,20 m²
- 4 malowanie ścian powyżej pokrycia z płytek - 38,72 m²
- 5 malowanie sufitów - 4,87 m²
- 6 wymiana sufitu podwieszanego - 47,19 m²

<div>MM PROJ-BUD</div> <div></div>		<div>MM PROJ-BUD MARCIN MŁODZIANKIEWICZ</div> <div>87-100 Toruń, ul. Hallera 65a/3</div> <div>NIP: 956-195-22-92, tel. 603-311-254,</div> <div>www.mmproj-bud.pl, E-MAIL: młodzian1@poczta.onet.pl</div>		<div>SKALA</div> <div>1:100</div>	
Inwestor: Zespół Szkół Gastronomiczno - Hotelarskich w Bydgoszczy		Nr rys.		3-A	
		PRZEKROJE			
ADRES: ul. Konarskiego 5, 85-066 Bydgoszcz					
TEMAT: Remont i wyposażenie 4 sal pracowni warsztatowych w budynku Zespołu Szkół Gastronomiczno - Hotelarskich w Bydgoszczy					
STADIUM:		Projekt budowlany			
BRANŻA:		ARCHITEKTURA		upr. bud.	
KONSTRUKCJA projektował		inż. Marcin Młodziankiewicz spec. konstrukcyjno-budowlana		KUP/0115/POOK/04	
KREŚLARZ:		Marta Kwiatkowska			
DATA:		09.01.2024 r.			A3