

Szczegółowa specyfikacja projektowanego wyposażenia i urządzeń według projektu aranżacji wnętrz



Zakres prac remontowych:

Sala nr 106 - powierzchnia 53,27 m²

- 1 demontaż posadzki z płytek gresowych - 53,27 m²
- 2 wykonanie nowej posadzki żywicznej - 53,27 m²
- 3 malowanie ścian powyżej pokrycia z płytek - 74,86 m²
- 4 demontaż płytek ściennych i wykonanie nowych - 45,12 m²
- 5 malowanie sufitów - 5,04 m²
- 6 montaż sufitu podwieszanego - 48,23 m²

Sala nr 107 - powierzchnia 48,17 m²


- 1 demontaż posadzki z płytek gresowych - 48,17 m²
- 2 wykonanie nowej posadzki żywicznej - 48,17 m²
- 3 malowanie ścian powyżej pokrycia z płytek - 71,80 m²
- 4 demontaż płytek ściennych i wykonanie nowych - 40,38 m²
- 5 malowanie sufitów - 4,68 m²
- 6 montaż sufitu podwieszanego - 43,49 m²

Sala nr 111 - powierzchnia 50,67 m²

- 1 demontaż posadzki z płytek gresowych - 50,67 m²
- 2 wykonanie nowej posadzki żywicznej - 50,67 m²
- 3 malowanie ścian powyżej pokrycia z płytek - 74,06 m²
- 4 demontaż płytek ściennych i wykonanie nowych - 44,58 m²
- 5 malowanie sufitów - 4,80 m²
- 6 montaż sufitu podwieszanego - 45,87 m²

Sala nr 110 - powierzchnia 52,06 m²

- 1 demontaż posadzki z wykładziny PCV - 52,06 m²
- 2 wykonanie nowej posadzki żywicznej - 52,06 m²
- 3 pokrycie części ścian płytkami ceramicznymi - 47,20 m²
- 4 malowanie ścian powyżej pokrycia z płytek - 38,72 m²
- 5 malowanie sufitów - 4,87 m²
- 6 wymiana sufitu podwieszanego - 47,19 m²

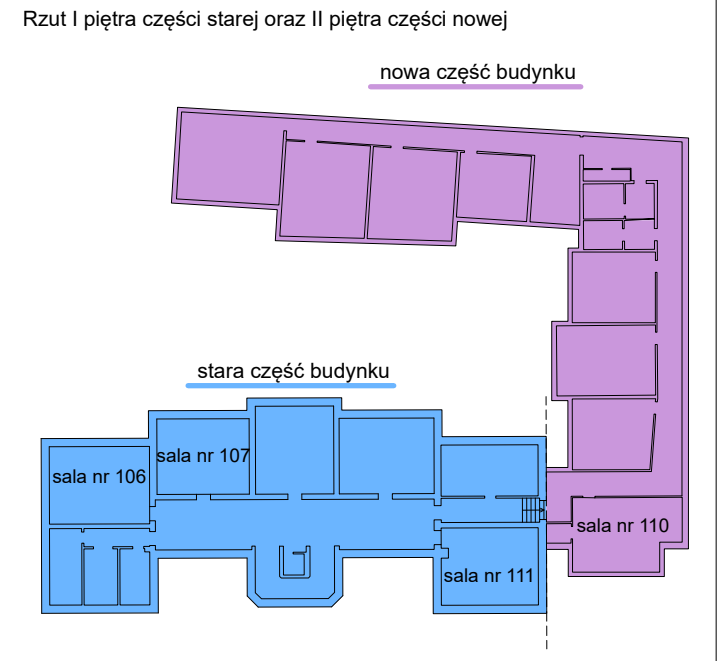

| II PIĘTRO | | | |
|-----------|---------------------|-----------|----------------|
| L.P. | NAZWA POMIESZCZENIA | POW. [m²] | Posadzka |
| 1 | Sala nr 106 | 53,27 | gres |
| 2 | Sala nr 107 | 48,17 | gres |
| 3 | Sala nr 111 | 50,67 | gres |
| 4 | Sala nr 110 | 52,06 | wykładzina PCV |
| 5 | Schówek | 2,33 | wykładzina PCV |
| Σ= | | 206,50 | |

| | | | |
|---|---|---------------------------|------------------------|
|  | MM PROJ-BUD MARCIN MŁODZIANKIEWICZ 87-100 Toruń, ul. Hallera 65a/3 NIP: 956-195-22-92, tel. 603-311-254, www.mmproj-bud.pl , E-MAIL: młodzian1@poczta.onet.pl | | SKALA 1:100 |
| | Inwestor: Zespół Szkół Gastronomiczno - Hotelarskich w Bydgoszczy | | |
| | | Nr rys. | 2-A |
| | | RZUT - SZCZEGÓŁOWY | |
| ADRES: ul. Konarskiego 5, 85-066 Bydgoszcz | | | |
| TEMAT: Remont i wyposażenie 4 sal pracowni warsztatowych w budynku Zespołu Szkół Gastronomiczno - Hotelarskich w Bydgoszczy | | | |
| STADIUM: | Projekt budowlany | | |
| BRANŻA: | ARCHITEKTURA | upr. bud. | podpis |
| KONSTRUKCJA projektował | inż. Marcin Młodziankiewicz spec. konstrukcyjno-budowlana | KUP/0115/POOK/04 | |
| KREŚLARZ: | Marta Kwiatkowska | | |
| DATA: | 09.01.2024 r. | | 610x297 |