
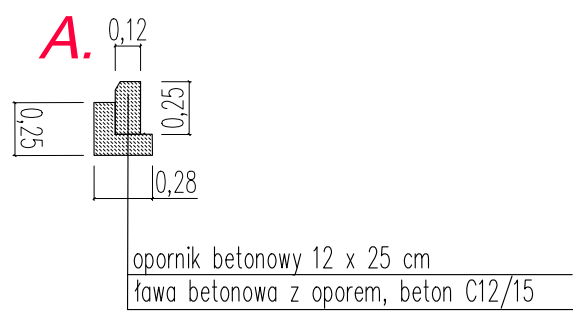


PRZEKRÓJ KONSTRUKCYJNY JEZDNI WRAZ ZE ZJAZDEM I POBOCZEM

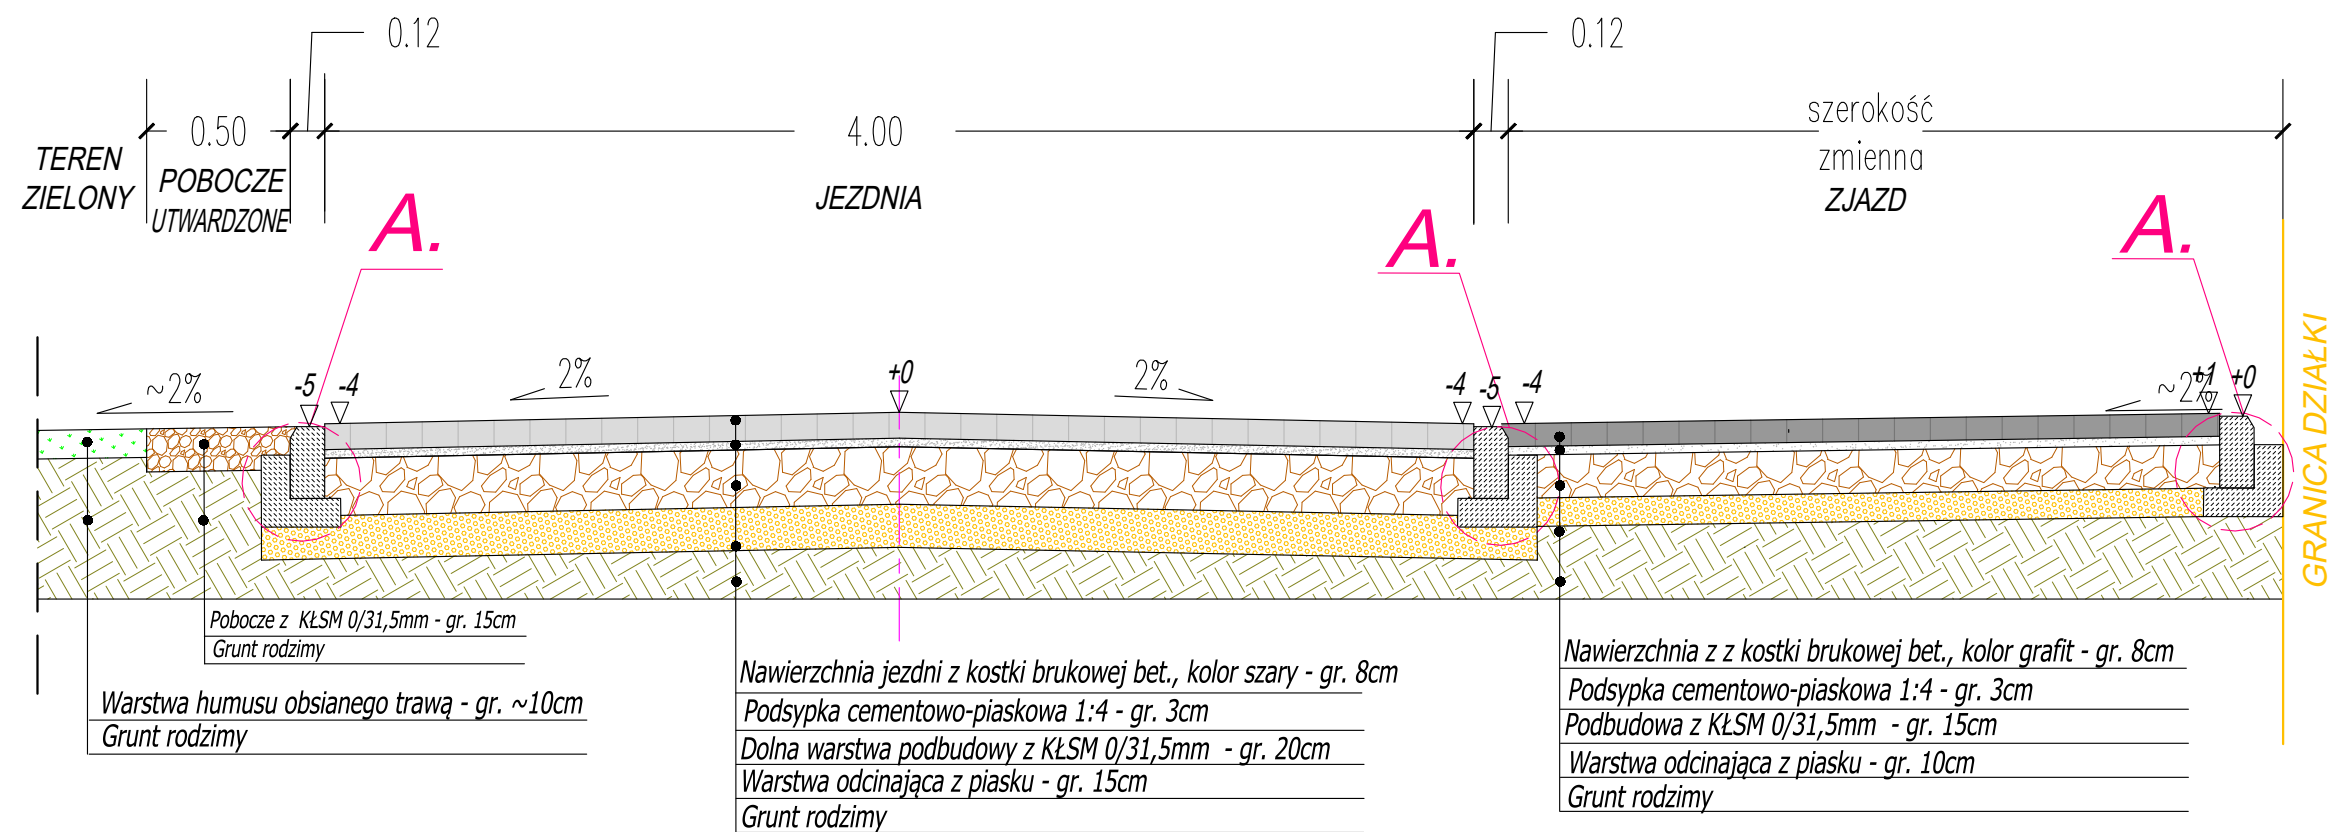

B&B

projekt

B&B projekt

ul. Mickiewicza 6

Tel: 668 130 702

NIP: 857-183-61-96

Tomasz Bielecki

72-300 Gryfice

E-mail: bb.projekt@onet.pl

REGON: 520250065

Inwestor	Gmina Świerzno, ul. Długa 8, 72-405 Świerzno		
Adres budowy	Działka numer 91; 115/1, ob. Trzebie radz, gmina Świerzno		
Nazwa Inwestycji	Przebudowa drogi gminnej w m. Trzebie radz na dz. nr 91 i 115/1, ob. Trzebie radz AKTUALIZACJA		
Tytuł rysunku	PRZEKROJE KONSTRUKCYJNE		Data: Czerwiec 2023 r.
	Imię i nazwisko	Nr uprawnień	Podpis
Opracował	Tomasz Bielecki		
Projekt chroniony prawem autorskim. Kopiowanie i wykorzystanie bez zgody Firmy usługowej "BIELECKI" Marian Bielecki ZABRONIONE			Skala rysunku: 1:25 Nr rysunku: 4.1