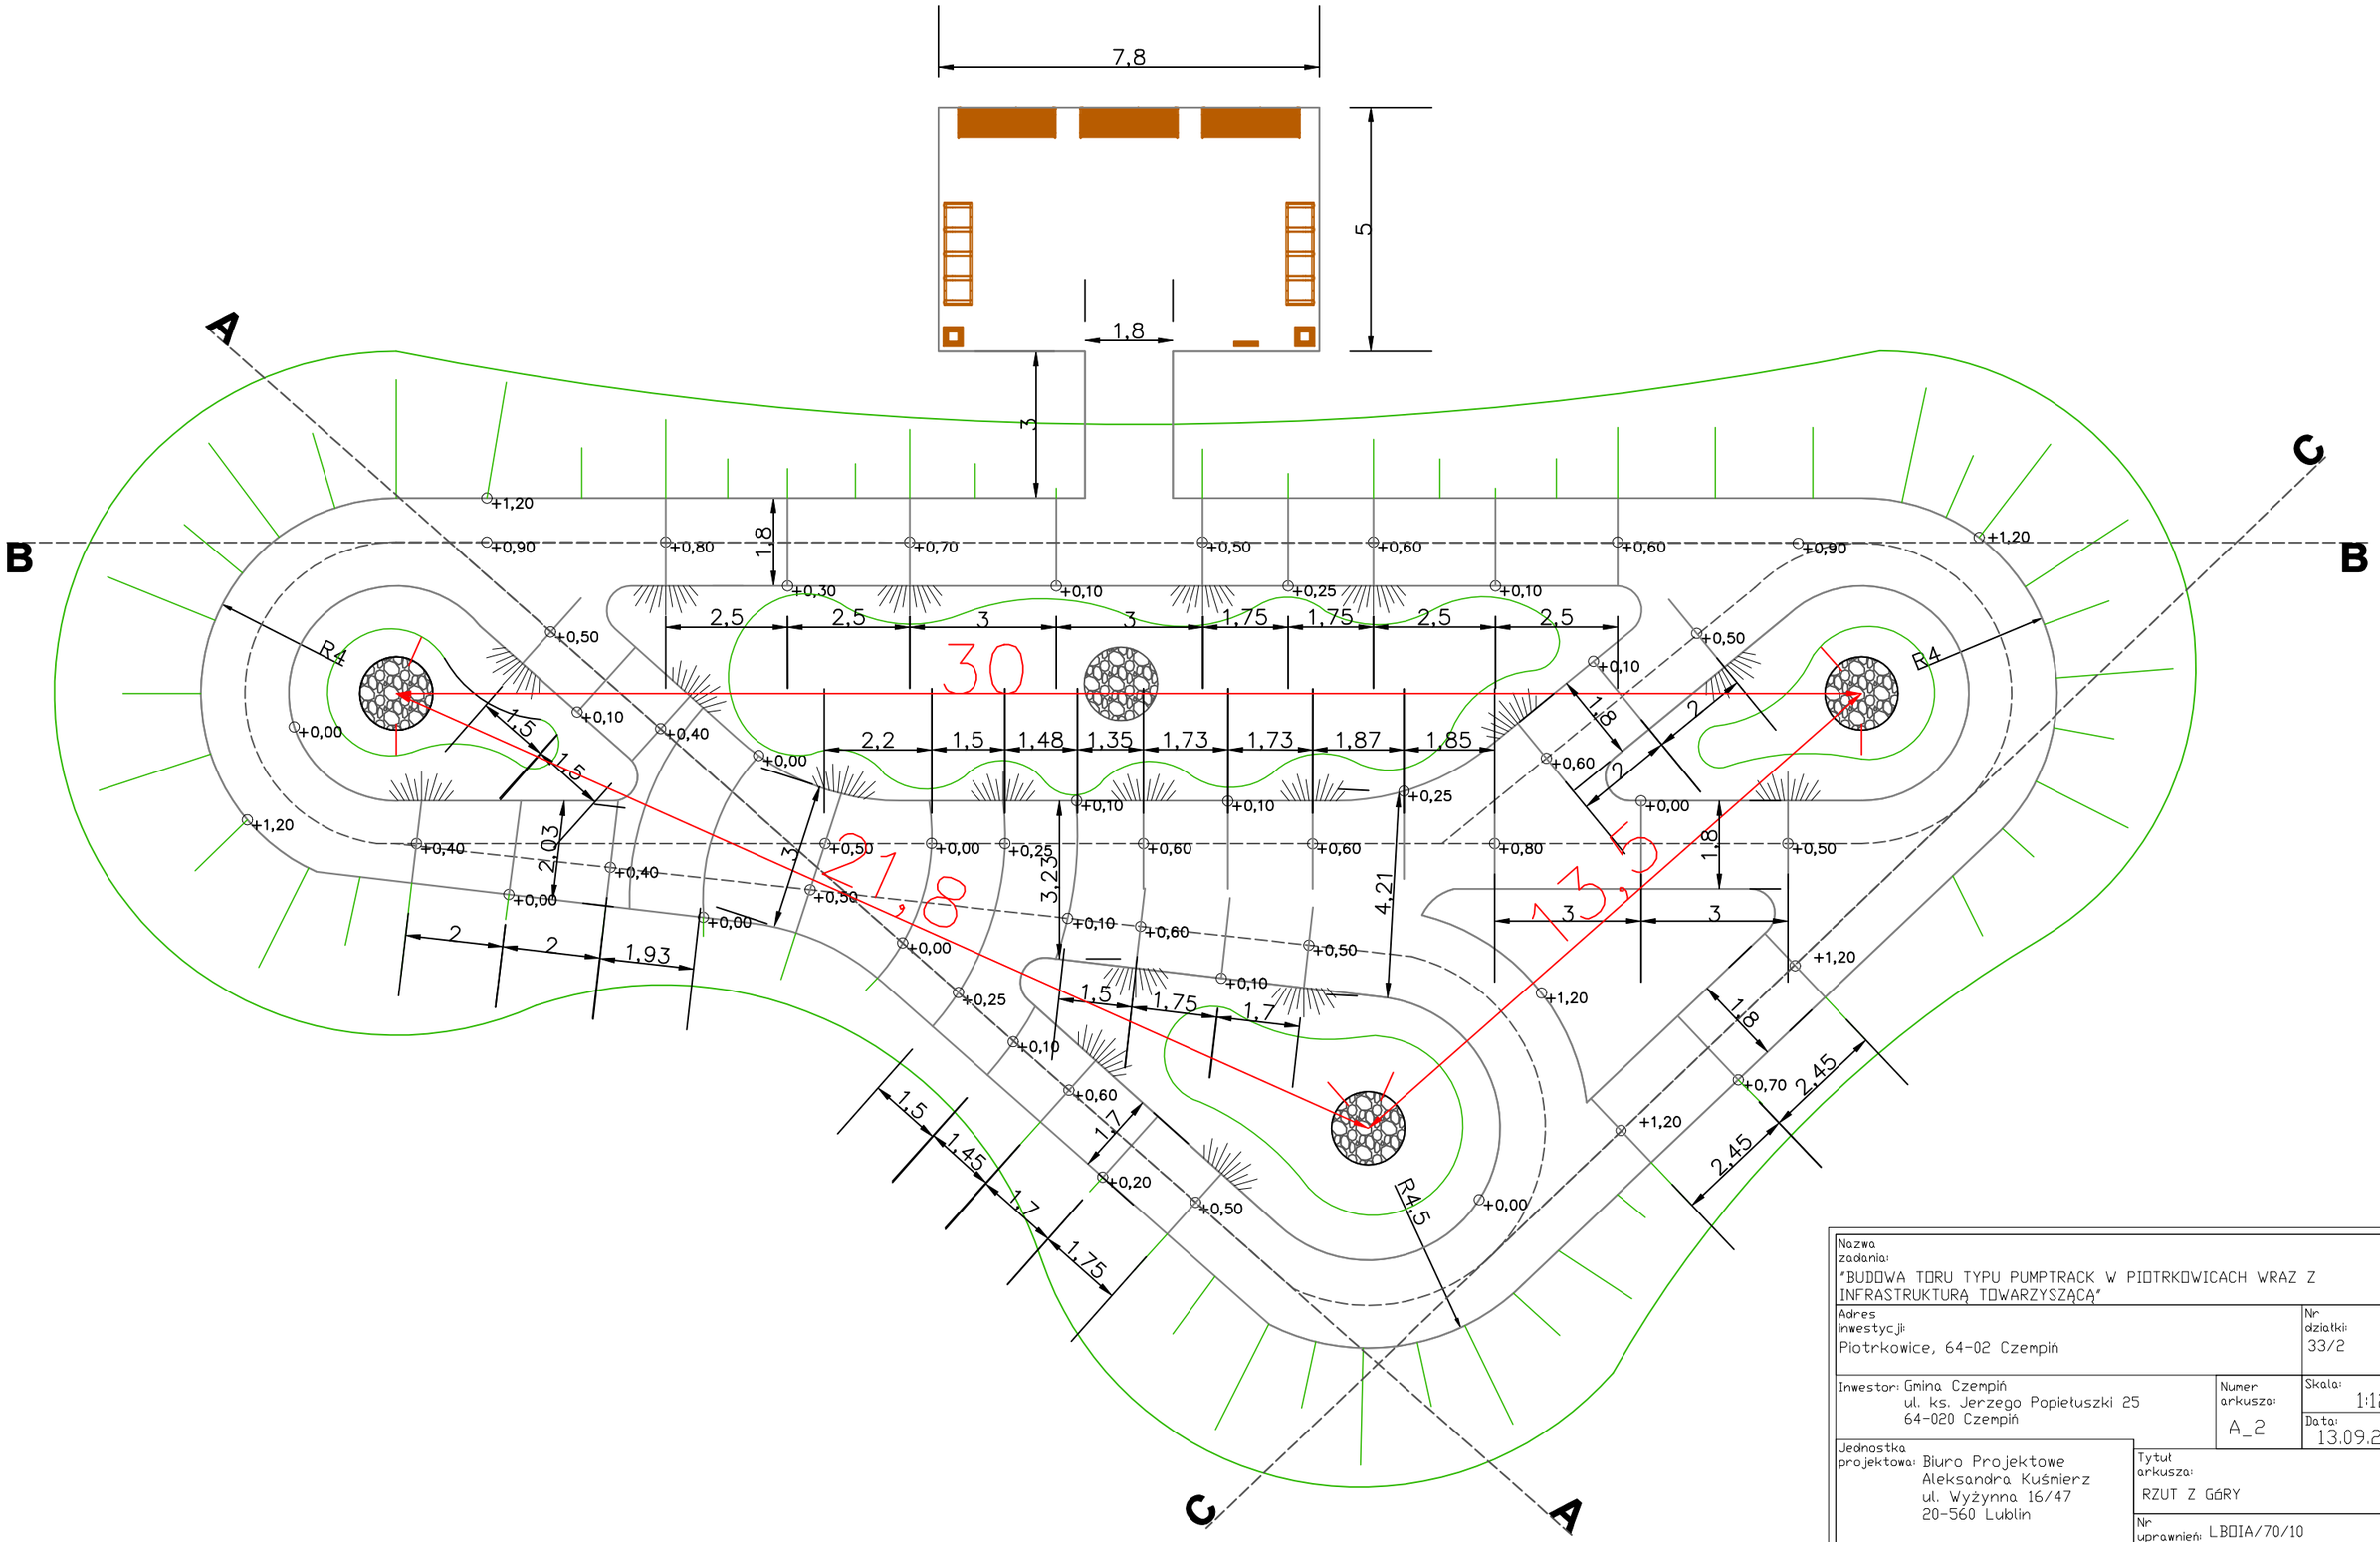

Nazwa zadania: "BUDOWA TORU TYPU PUMPTRACK W PIOTRKOWICACH WRAZ Z INFRASTRUKTURĄ TOWARZYSZĄCĄ"			
Adres inwestycji: Piotrkowice, 64-02 Czempiń			Nr działki: 33/2
Inwestor: Gmina Czempiń ul. ks. Jerzego Popiełuszki 25 64-020 Czempiń		Numer arkusza: A_2	Skala: 1:125 Data: 13.09.2023
Jednostka projektowa: Biuro Projektowe Aleksandra Kuśmierz ul. Wyżynna 16/47 20-560 Lublin		Tytuł arkusza: RZUT Z GÓRY Nr uprawnień: LBOIA/70/10	
Opracowanie: mgr inż. arch. kraj. Aleksandra Kuśmierz	Specjalność: Architektura Krajobrazu	Projektant: mgr inż. arch. Michał Kwiatkowski	Specjalność: Architektoniczna bez ograniczeń
Podpis:		Podpis:	