


STAROSTWO POWIATOWE  
w Cieszynie  
ul. Bobrecka 29  
43-400 CIESZYŃ

Legenda:

- roboty objęte wnioskiem

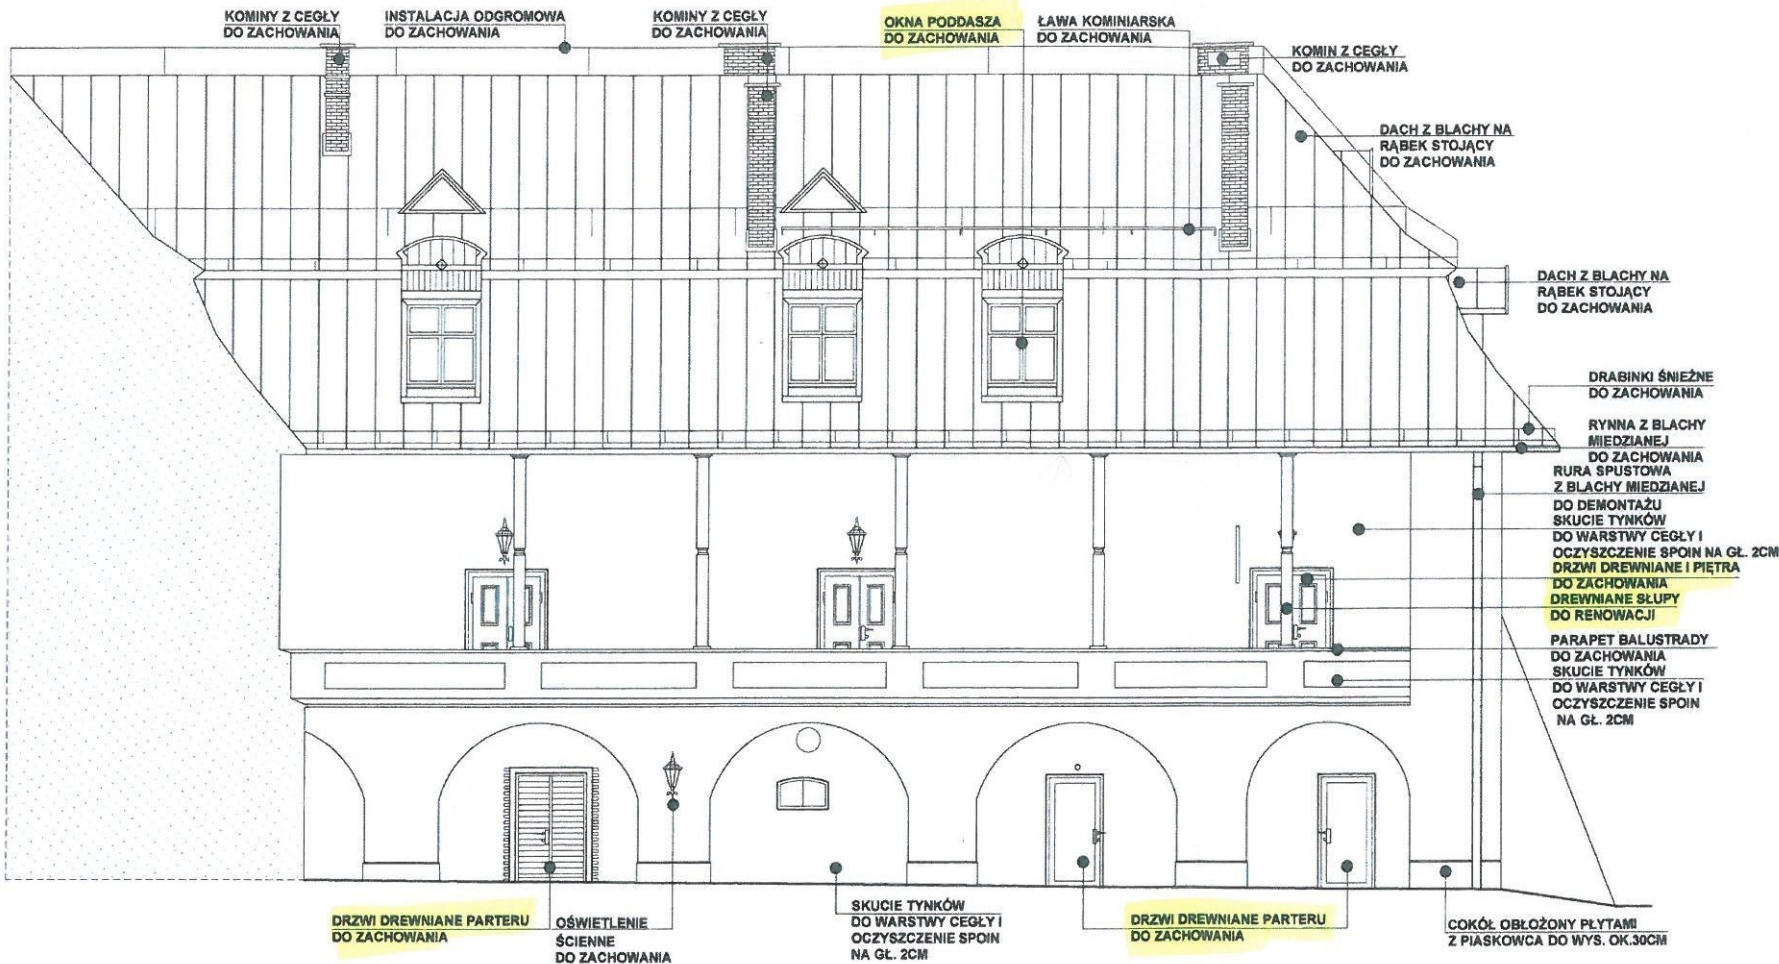


STAN ISTNIEJĄCY: ELEWACJA PÓŁNOCNO-WSCHODNIA, WIDOK A/1

UWAGI OGÓLNE:

1. Z UWAGI NA KONIECZNOŚĆ NAWIĄZANIA DO STANU ISTNIEJĄCEGO, PODANE W PROJEKCIE ROZWIĄZANIA NALEŻY ZWERYFIKOWAĆ NA BUDOWIE A WSZELKIE ROZBIĘŻNOŚCI I ZMIANY WYNIKŁE W TRAKCIE BUDOWY UZGODNIĆ Z PROJEKTANTEM PEŁNIĄCYM NADZÓR AUTORSKI.
2. OPRACOWANIE PROJEKTU DOTYCZY REMONTU ELEWACJI BUDYNKU ZAMKU I SALI WIDOWISKOWEJ W ZAKRESIE RENOWACJI I MAŁOWANIATYNKÓW. BIORĄC JEDNAK POD UWAGĘ OPINIĘ WOJWÓDZKIEGO KONSERWATORA ZABYTEKÓW DELEGATURA W BIELSKU-BIAŁEJ (CZĘŚĆ IV, ZAŁ. NR 3) ZALECA SIĘ UJEDNOLICENIE KOLORYSTYKI STOLARKI OKIENNEJ, DRZWI ZEWNĘTRZNYCH DREWNIANYCH, PODBITKI DACHOWEJ, LUKARNI ORAZ POZOSTAŁYCH ELEMENTÓW DREWNIANYCH ELEWACJI ORAZ WYMIANĘ OKŁADZINY SCHODÓW DO SALI WIDOWISKOWEJ ZGODNIE Z OPISEM TECHNICZNYM.

ARCHICONCEPT PRACOWNIA PROJEKTOWA		
UL. MILUSIŃSKICH 4 / 5   43-300 BIELSKO-BIAŁA   POLSKA		
tel.: +48501772124 e-mail: biuro@archiconcept.pl		
INWESTOR:		BRANŻA:
URZĄD GMINY W ZĘBRZYDOWICACH UL. KS. ANTONIEGO JANUSZA 6 43-410 ZĘBRZYDOWICE		ARCHITEKTURA
TEMAT:		DATA:
PROJEKT ODRESTAUROWANIA ELEWACJI KOMPLEKSU ZAMKOWEGO PRZY UL. STAROPOLSKIEJ 5 W KOŃCZYCACH MAŁYCH		WRZESIEŃ 2015
TYTUŁ RYS:	FAZA PROJEKTU:	SKALA:
STAN ISTNIEJĄCY ZAMKU: ELEWACJA PÓŁNOCNO-WSCHODNIA, WIDOK A/1	PROJEKT BUDOWLANY	1:400
PROJEKTOWAŁ: MGR INŻ. ARCH. PIOTR PAWŁOWSKI NR UPRAWNIEN BUD.121 / 91 OPRACOWAŁ: MGR INŻ. ARCH. MIKOŁAJ KOWALCZYS MGR INŻ. ARCH. KATARZYNA URBANIK	PODPIS I PIECZĄTKA:  	NR RYS: A1/3
WSZELKIE PRAWA ZASTRZEŻONE, ŁĄCZNIE Z PRAWEM REPRODUKCJI LUB UDOSTĘPNIANIA OSOBOM TRZECIM TEGO RYSUNKU LUB JEJ CZĘŚCI, BEZ WYRAŹNEGO UPOWNIENIENIA PRACOWNI PROJEKTOWEJ ARCHICONCEPT		

GMINA ZĘBRZYDOWICE  
ul. Ks. A. Janusza 6  
43-410 ZĘBRZYDOWICE  
NIP 5482430901  
-IR-

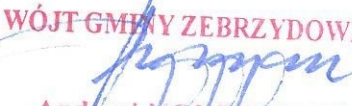WÓJT GMINY ZĘBRZYDOWICE  
  
Andrzej KONEZIÓŁKA