

STAROSTWO POWIATOWE
w Cieszynie
ul. Bobrecka 29
43-400 CIESZYN


Legenda:

 - roboty objęte wnioskiem

GMINA ZEBRZYDOWICE
ul. Ks. A. Janusza 8
43-410 ZEBRZYDOWICE
NIP 5482400901
-JK-

WÓJT GMINY ZEBRZYDOWICE

Andrzej KONDZIOLKA

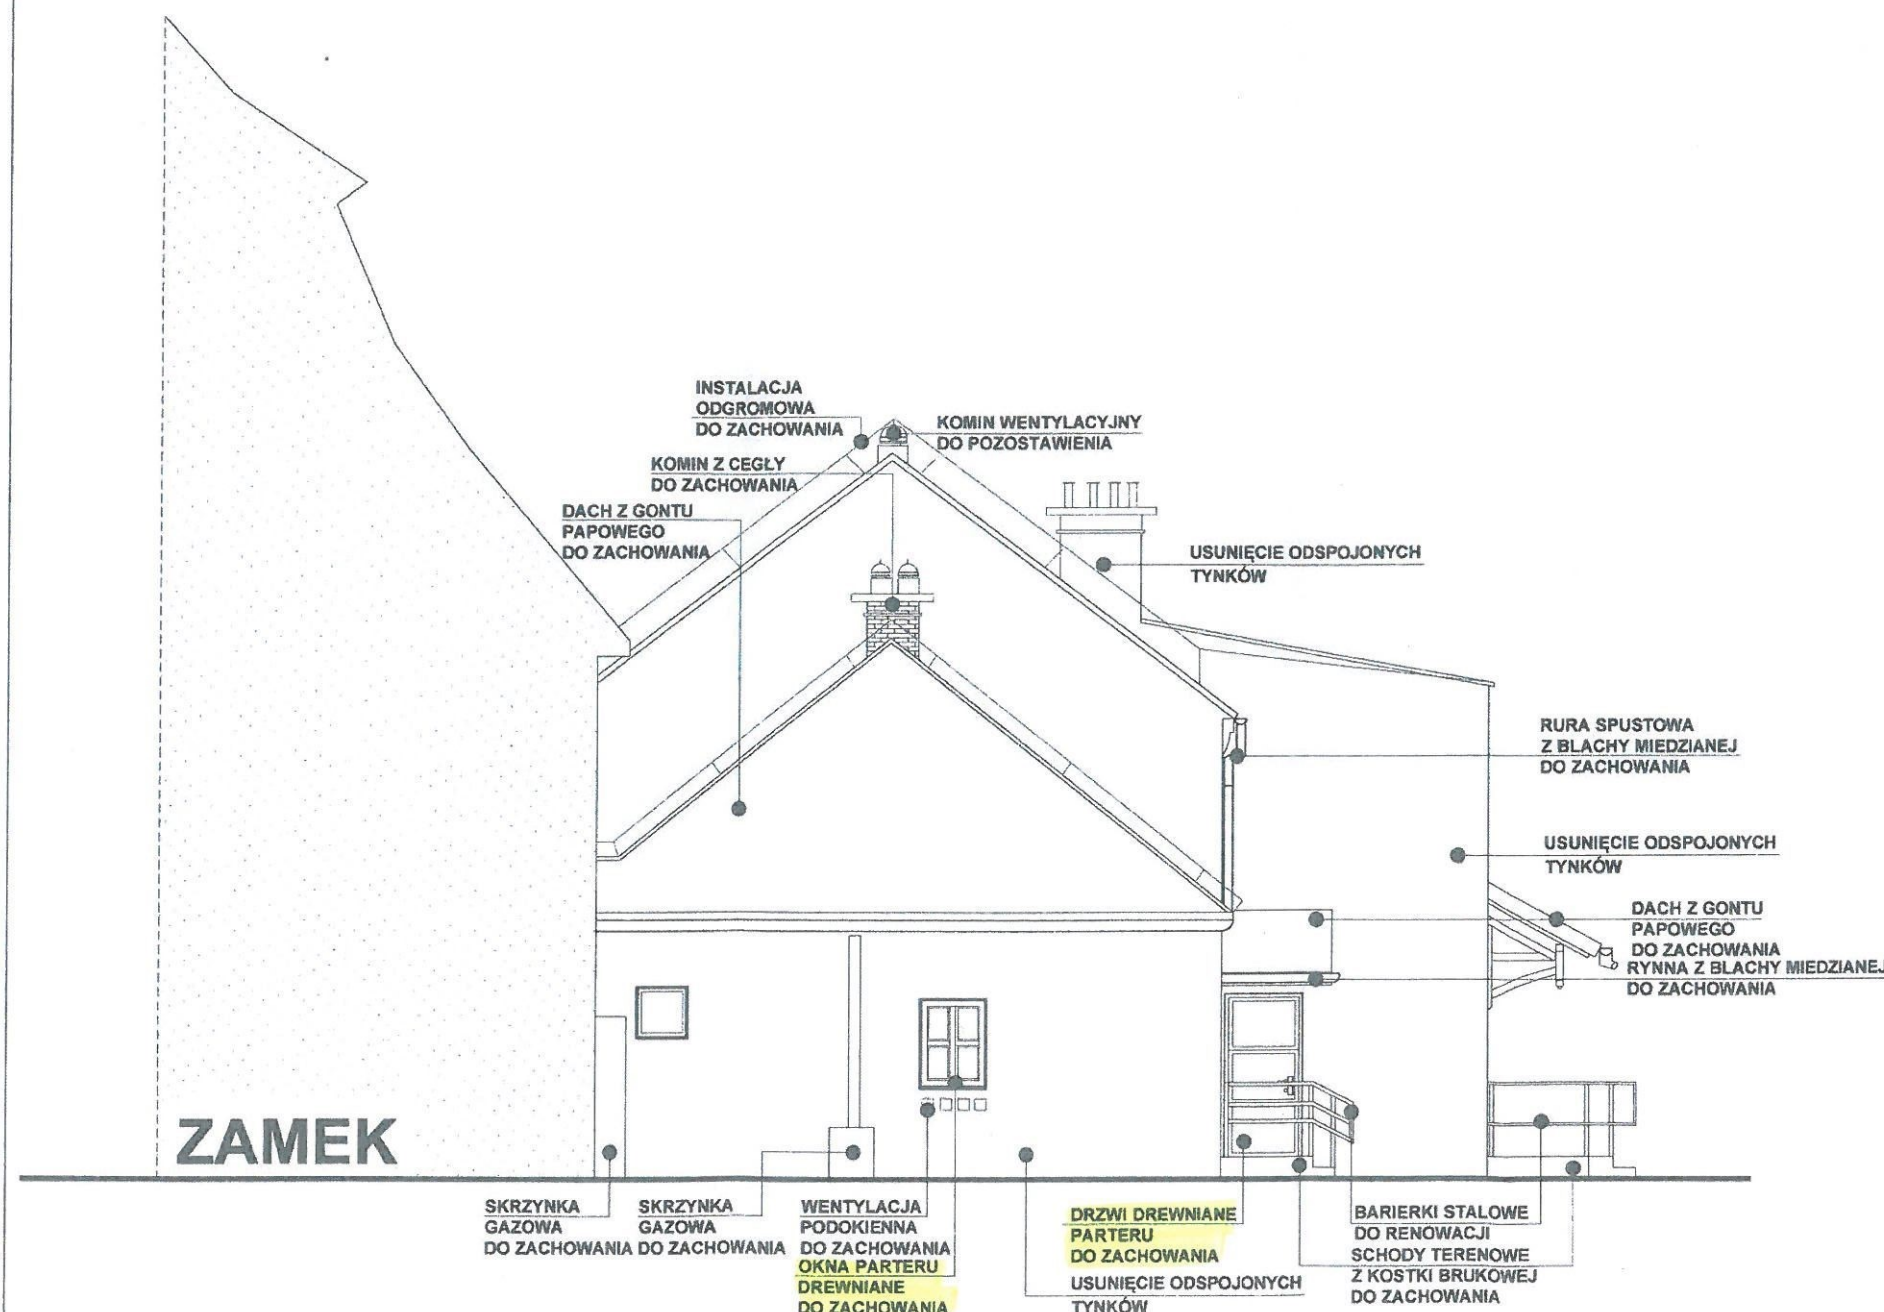

STAN ISTNIEJĄCY: ELEWACJA POŁUDNIOWO-WSCHODNIA, WIDOK I

UWAGI OGÓLNE:

1. Z UWAGI NA KONIECZNOŚĆ NAWIĄZANIA DO STANU ISTNIEJĄCEGO, PODANE W PROJEKCIE ROZWIĄZANIA NALEŻY ZWERYFIKOWAĆ NA BUDOWIE A WSZELKIE ROZBIEŻNOŚCI I ZMIANY WYNIKŁE W TRAKCIE BUDOWY UZGODNIĆ Z PROJEKTANTEM PEŁNIĄCYM NADZÓR AUTORSKI.
2. OPRACOWANIE PROJEKTU DOTYCZY REMONTU ELEWACJI BUDYNKU ZAMKU I SALI WIDOWISKOWEJ W ZAKRESIE RENOWACJI I MAŁOWANIATYNKÓW. BIORĄC JEDNAK POD UWAGĘ OPINIĘ WOJWÓDZKIEGO KONSERWATORA ZABYTKÓW DELEGATURA W BIELSKU-BIAŁEJ (CZĘŚĆ IV, ZAŁ. NR 3) ZALECA SIĘ UJEDNOLICZENIE KOLORYSTYKI STOLARKI OKIENNEJ, DRZWI ZEWNĘTRZNYCH DREWNIANYCH, PODBITKI DACHOWEJ, LUKARN ORAZ POZOSTAŁYCH ELEMENTÓW DREWNIANYCH ELEWACJI ORAZ WYMIANĘ OKŁADZINY SCHODÓW DO SALI WIDOWISKOWEJ ZGODNIE Z OPISEM TECHNICZNYM.

 ARCHICONCEPT PRACOWNIA PROJEKTOWA UL. MILUSIŃSKICH 4/5 43-300 BIELSKO-BIAŁA POLSKA tel.: +48501772124 e-mail: biuro@archiconcept.pl	
INWESTOR: URZĄD GMINY W ZEBRZYDOWICACH UL. KS. ANTONIEGO JANUSZA 6 43-410 ZEBRZYDOWICE	BRANŻA: ARCHITEKTURA
TEMAT: PROJEKT ODRESTAUROWANIA ELEWACJI KOMPLEKSU ZAMKOWEGO PRZY UL. STAROPOLSKIEJ 5 W KOŃCZYCACH MAŁYCH	DATA: WRZESIEŃ 2015
TYTUŁ RYS: STAN ISTNIEJĄCY BUDYNKU SALI WIDOWISKOWEJ: ELEWACJA POŁUDNIOWO-WSCHODNIA, WIDOK I	FAZA PROJEKTU: PROJEKT BUDOWLANY
PROJEKTOWAŁ: MGR INŻ. ARCH. PIOTR PAWŁOWSKI NR UPRAWNIENI BUD.121 / 91 Opracował: MGR INŻ. ARCH. MIKOŁAJ KOWALCZYS MGR INŻ. ARCH. KATARZYNA URBANIK	PODPIS I PIECZĄTKA:  NR RYS: A1/17
WSZELKIE PRAWA ZASTRZEŻONE, IŁACZNIE Z PRAWEM REPRODUKOWANIA LUB UDOSTĘPIANIA OSOBOM TRZECIM TEGO RYSUNKU LUB JEGO CZĘŚCI, BEZ WYRAŻONEGO UPOWAŻNIENIA PRACOWNI PROJEKTOWEJ ARCHICONCEPT.	