


STAROSTWO POWIATOWE
w Cieszyńcu
ul. Bobrecka 29
43-400 CIESZYŃ

Legenda:

- roboty objęte
wnioskiem

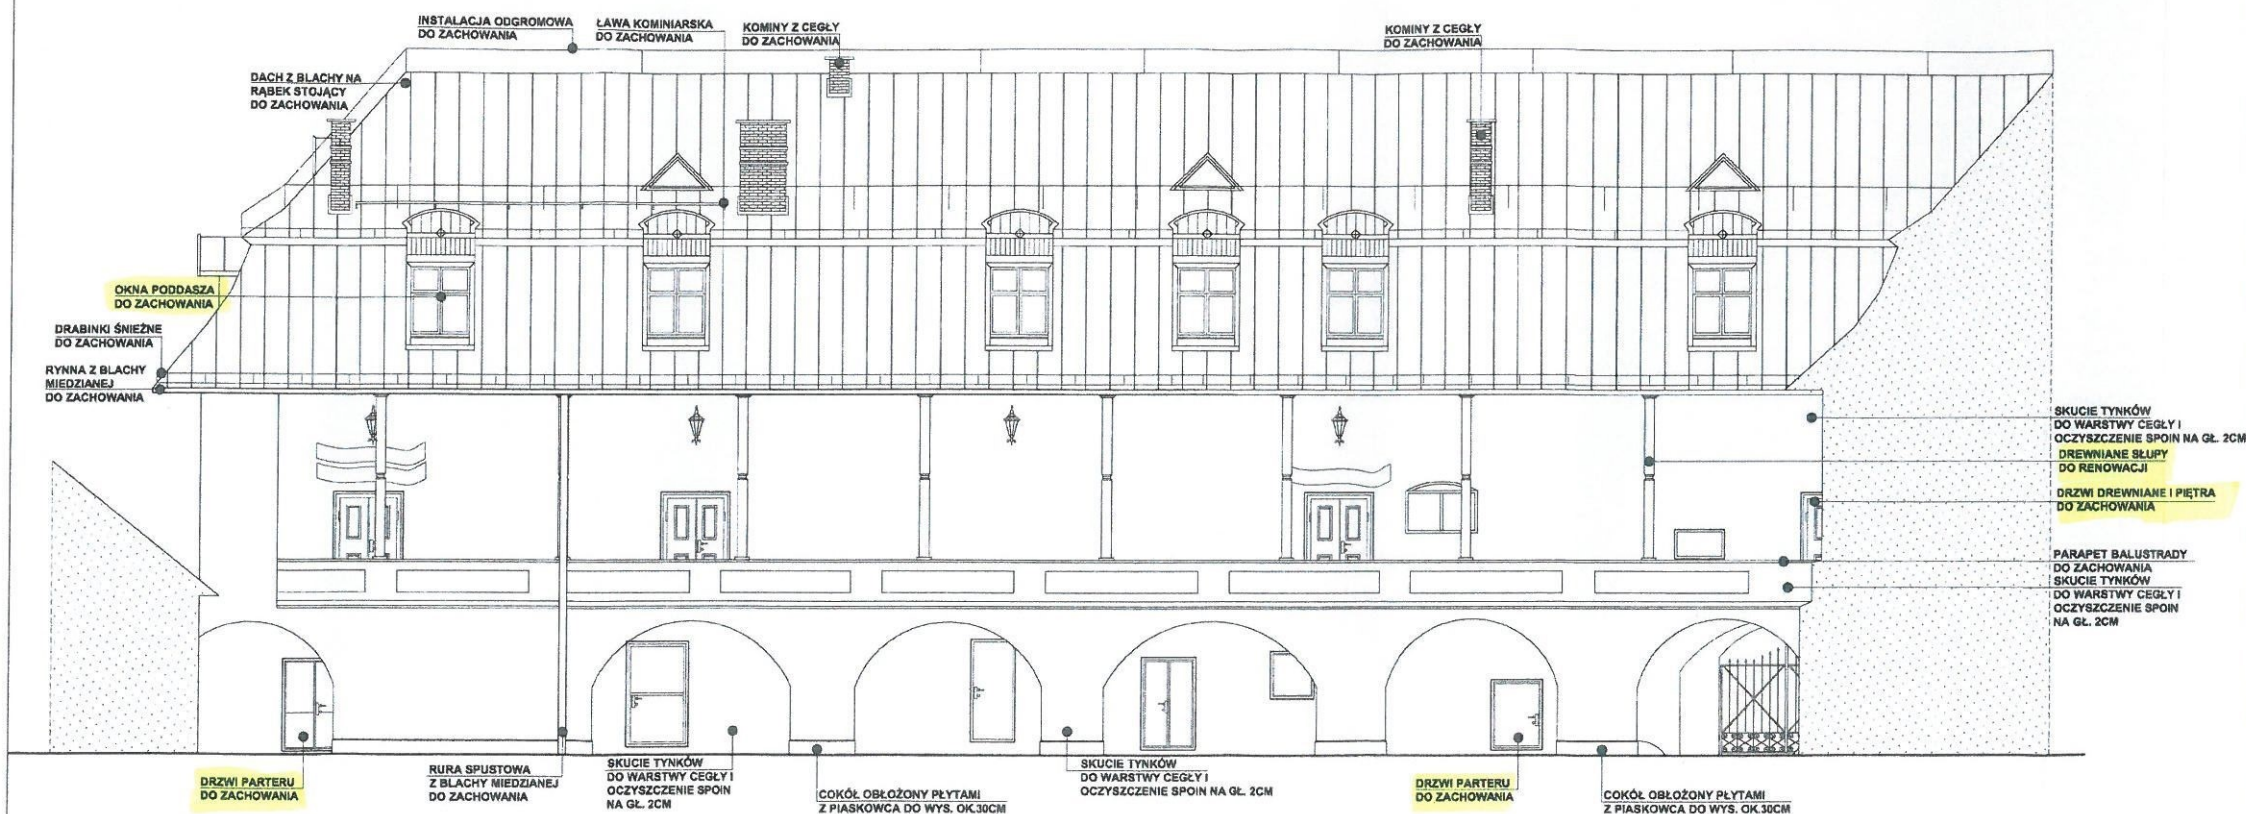

STAN ISTNIEJĄCY: ELEWACJA PÓŁNOCNO-ZACHODNIA, WIDOK C/1

UWAGI OGÓLNE:

- Z UWAGI NA KONIECZNOŚĆ NAWIĄZANIA DO STANU ISTNIEJĄCEGO, PODANE W PROJEKcie ROZWIĄZANIA NALEŻY ZWERYFIKOWAĆ NA BUDOWIE A WSZELKIE ROZBIŻNOŚCI I ZMIANY WYNIKŁE W TRAKCIE BUDOWY UZGODNIĆ Z PROJEKTANTEM PEŁNIAJĄCYM NADZÓR AUTORSKI.
- OPRACOWANIE PROJEKTU DOTYCZY REMONTU ELEWACJI BUDYNKU ZAMKU I SALI WIDOWISKOWEJ W ZAKRESIE RENOWACJI I MAŁOWANIATYNKÓW. BIORĄC JEDNAK POD UWAGĘ OPINIĘ WOJEWÓDZKIEGO KONSERWATORA ZABYTKÓW DELEGATURA W BIELSKU-BIAŁEJ (CZĘŚĆ IV, ZAŁ. NR 3) ZALECA SIĘ UJEDNOLICENIE KOLORYSTYKI STOLARKI OKIENNEJ, DRZWI ZEWNĘTRZNYCH DREWNIANYCH, PODBITKI DACHOWEJ, LUKARNI ORAZ POZOSTAŁYCH ELEMENTÓW DREWNIANYCH ELEWACJI ORAZ WYMIANIE OKŁADZINY SCHODÓW DO SALI WIDOWISKOWEJ ZGODNIE Z OPISEM TECHNICZNYM.

ARCHICONCEPT PRACOWNIA PROJEKTOWA		
UL. MILUSIŃSKICH 4/5 43-300 BIELSKO-BIAŁA POLSKA		
tel.: +48501772124 e-mail: biuro@archiconcept.pl		
INWESTOR:	URZĄD GMINY W ZEBRZYDOWICACH UL. KS. ANTONIEGO JANUSZA 6 43-410 ZEBRZYDOWICE	BRANŻA: ARCHITEKTURA
TEMAT:	PROJEKT ODRESTAUROWANIA ELEWACJI KOMPLEKSU ZAMKOWEGO PRZY UL. STAROPOLSKIEJ 5 W KOŃCZACACH MAŁYCH	DATA: WRZESIEŃ 2015
TYTUŁ RYSU: STAN ISTNIEJĄCY ZAMKU: ELEWACJA PÓŁNOCNO-ZACHODNIA, WIDOK C/1	FAZA PROJEKTU: PROJEKT BUDOWLANY	SKALA: 1:100
PROJEKTOWAŁ: MGR INŻ. ARCH. PIOTR PAŃKOWSKI NR UPRAWNIENI BUD.121/151 OPRACOWAŁ: MGR INŻ. ARCH. MIKOŁAJ KOWALCZYŚ	PODSIŁ PIĘCZĄTKA: 	WERYFICOWAŁ: MGR INŻ. ARCH. KATARZYNA URBANIK
WZGLĘDNE PRAWA ZASTRZEŻENIE, ŁĄCZNIE Z PRAWEM REPRODUKOWANIA LUB UDOSTĘPNIENIA DROBNI TRZECIM TEGO RYSUNKU LUB JEJ CZĘŚCI, BEZ WYRAŻENEGO UPOWIĄZANIA NA PŁACISZCZU PROJEKTOWEMU ARCHITEKTA.		

GMINA ZEBRZYDOWICE
ul. Ks. A. Janusza 6
43-410 ZEBRZYDOWICE
NIP 5482430901
-IR-

WÓJT GMINY ZEBRZYDOWICE

Andrzej KOZŁOWSKI