


STAROSTWO POWIATOWE
w Cieszyńcu
ul. Bobrecka 29
43-400 CIESZYN

Legenda:
- roboty objęte wnioskiem

GMINA ZEBRZYDOWICE
ul. Ks. A. Janusza 6
43-410 ZEBRZYDOWICE
NIP 5482430901
-IR-

WÓJT GMINY ZEBRZYDOWICE
Andrzej KONDZIOLKA

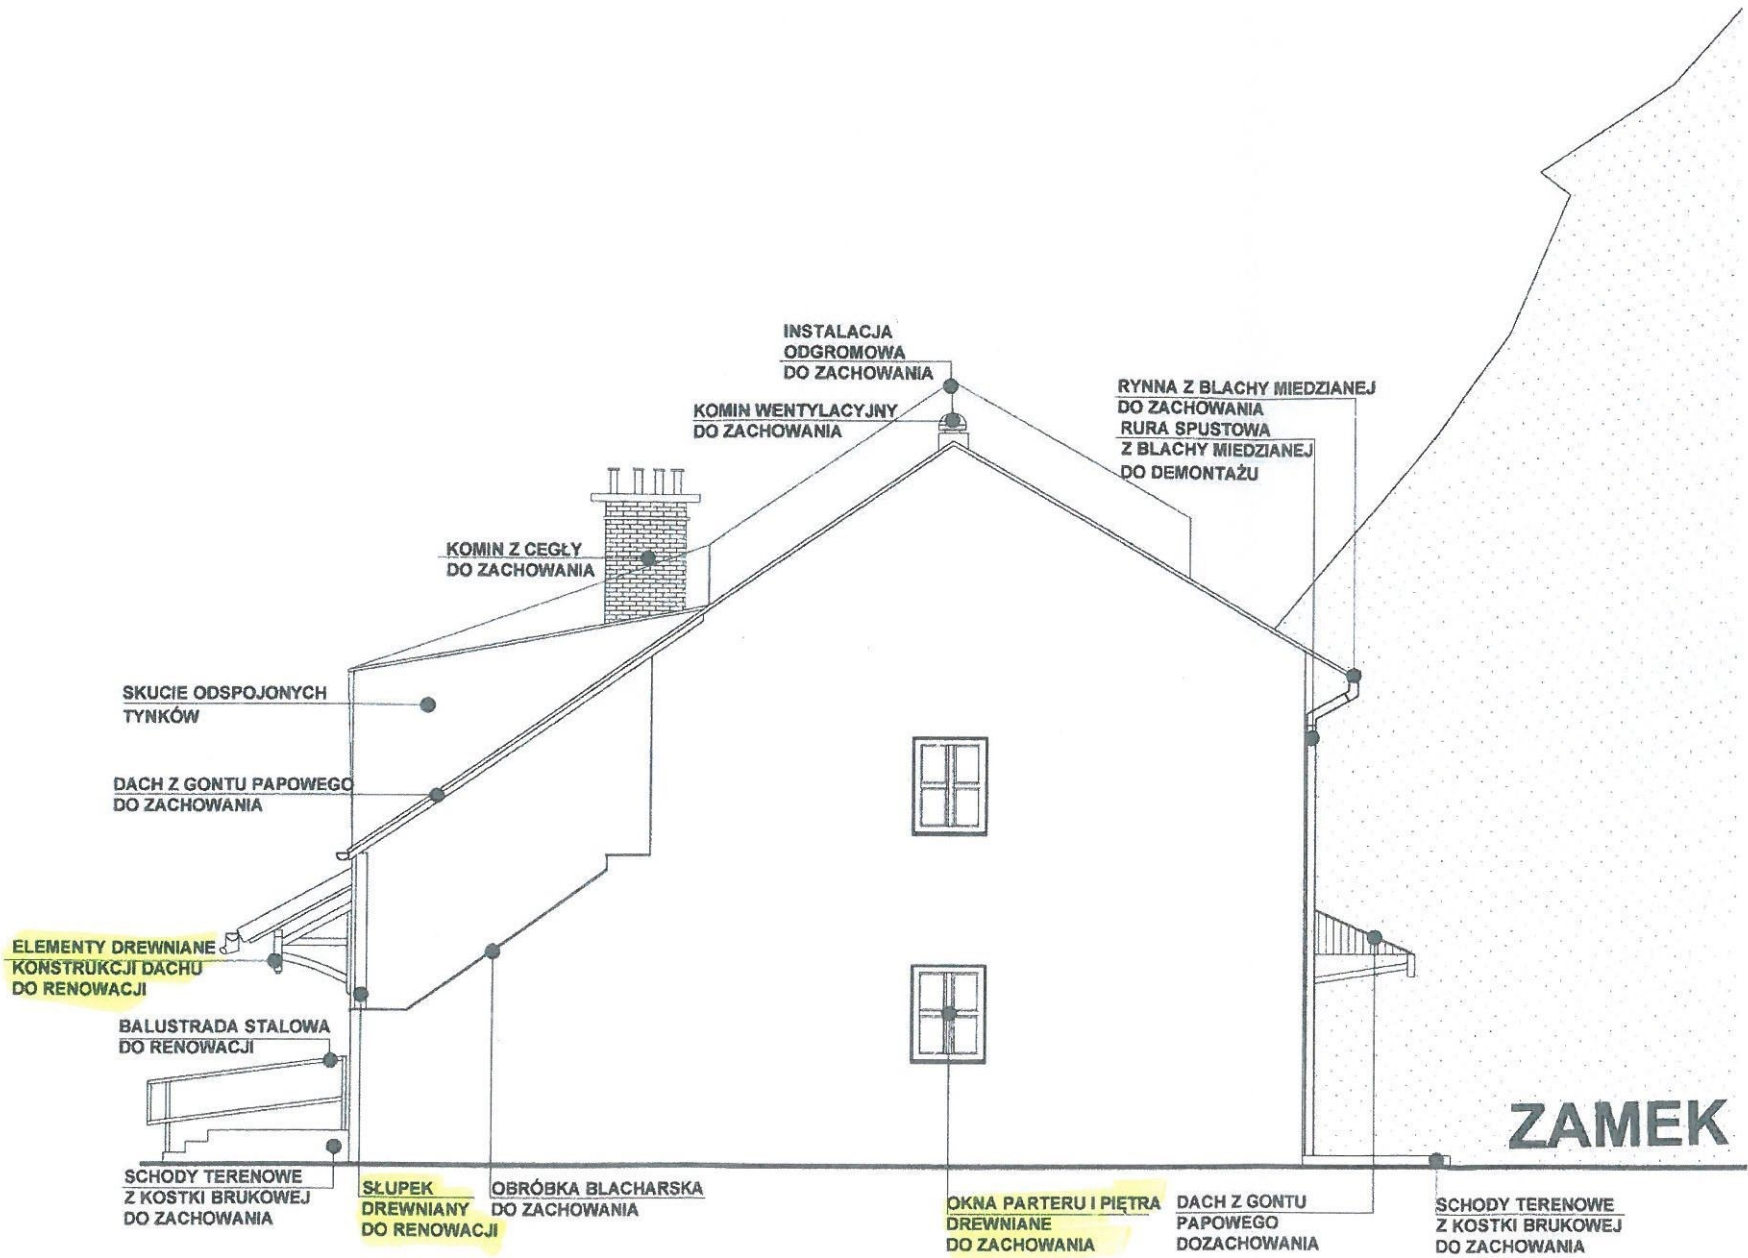

STAN ISTNIEJĄCY:
ELEWACJA PÓŁNOCNO-ZACHODNIA, WIDOK H

- UWAGI OGÓLNE:
1. Z UWAGI NA KONIECZNOŚĆ NAWIĄZANIA DO STANU ISTNIEJĄCEGO, PODANE W PROJEKCIE ROZWIĄZANIA NALEŻY ZWERYFIKOWAĆ NA BUDOWIE A WSZELKIE ROZBIŻNOŚCI I ZMIANY WYNIKŁE W TRAKCIE BUDOWY UZGODNIĆ Z PROJEKTANTEM PEŁNIĄCYM NADZÓR AUTORSKI.
 2. OPRACOWANIE PROJEKTU DOTYCZY REMONTU ELEWACJI BUDYNKU ZAMKU I SALI WIDOWISKOWEJ W ZAKRESIE RENOWACJI I MAŁOWANIATYNKÓW. BIORĄC JEDNAK POD UWAGĘ OPINIĘ WOJWÓDZKIEGO KONSERWATORA ZABYTKÓW DELEGATURA W BIELSKU-BIAŁEJ (CZĘŚĆ IV, ZAŁ. NR 3) ZALECA SIĘ UJEDNOLICZENIE KOLORYSTYKI STOLARKI OKIENNEJ, DRZWI ZEWNĘTRZNYCH DREWNIANYCH, PODBITKI DACHOWEJ, ŁUKARNI ORAZ POZOSTAŁYCH ELEMENTÓW DREWNIANYCH ELEWACJI ORAZ WYMIANĘ OKŁADZINY SCHODÓW DO SALI WIDOWISKOWEJ ZGODNIE Z OPISEM TECHNICZNYM.

ARCHICONCEPT PRACOWNIA PROJEKTOWA	
UL. MILUSIŃSKICH 4/5 43-300 BIELSKO-BIAŁA POLSKA	
tel.: +48501772124 e-mail: biuro@archiconcept.pl	
INWESTOR:	URZĄD GMINY W ZEBRZYDOWICACH UL. KS. ANTONIEGO JANUSZA 6 43-410 ZEBRZYDOWICE
BRANŻA:	ARCHITEKTURA
TEMAT:	PROJEKT ODRESTAUROWANIA ELEWACJI KOMPLEKSU ZAMKOWEGO PRZY UL. STAROPOLSKIEJ 5 W KOŃCZYCACH MAŁYCH
DATA:	WRZESIEŃ 2015
TYTUŁ RYS:	STAN ISTNIEJĄCY BUDYNKU SALI WIDOWISKOWEJ: ELEWACJA PÓŁNOCNO-ZACHODNIA, WIDOK H
FAZA PROJEKTU:	PROJEKT BUDOWLANY
SKALA:	1:100
PROJEKTOWAŁ:	MGR INŻ. ARCH. PIOTR PAWŁOWSKI NR UPRAWNIEN BUD.121 / 91
OPRACOWAŁ:	MGR INŻ. ARCH. MIKOŁAJ KOWALCZYS
PROJEKTOWAŁ:	MGR INŻ. ARCH. KATARZYNA URBANIK
PODPIS I PIECZĄTKA:	
NR RYS:	A1/16