


Legenda:

 - roboty objęte wnioskiem

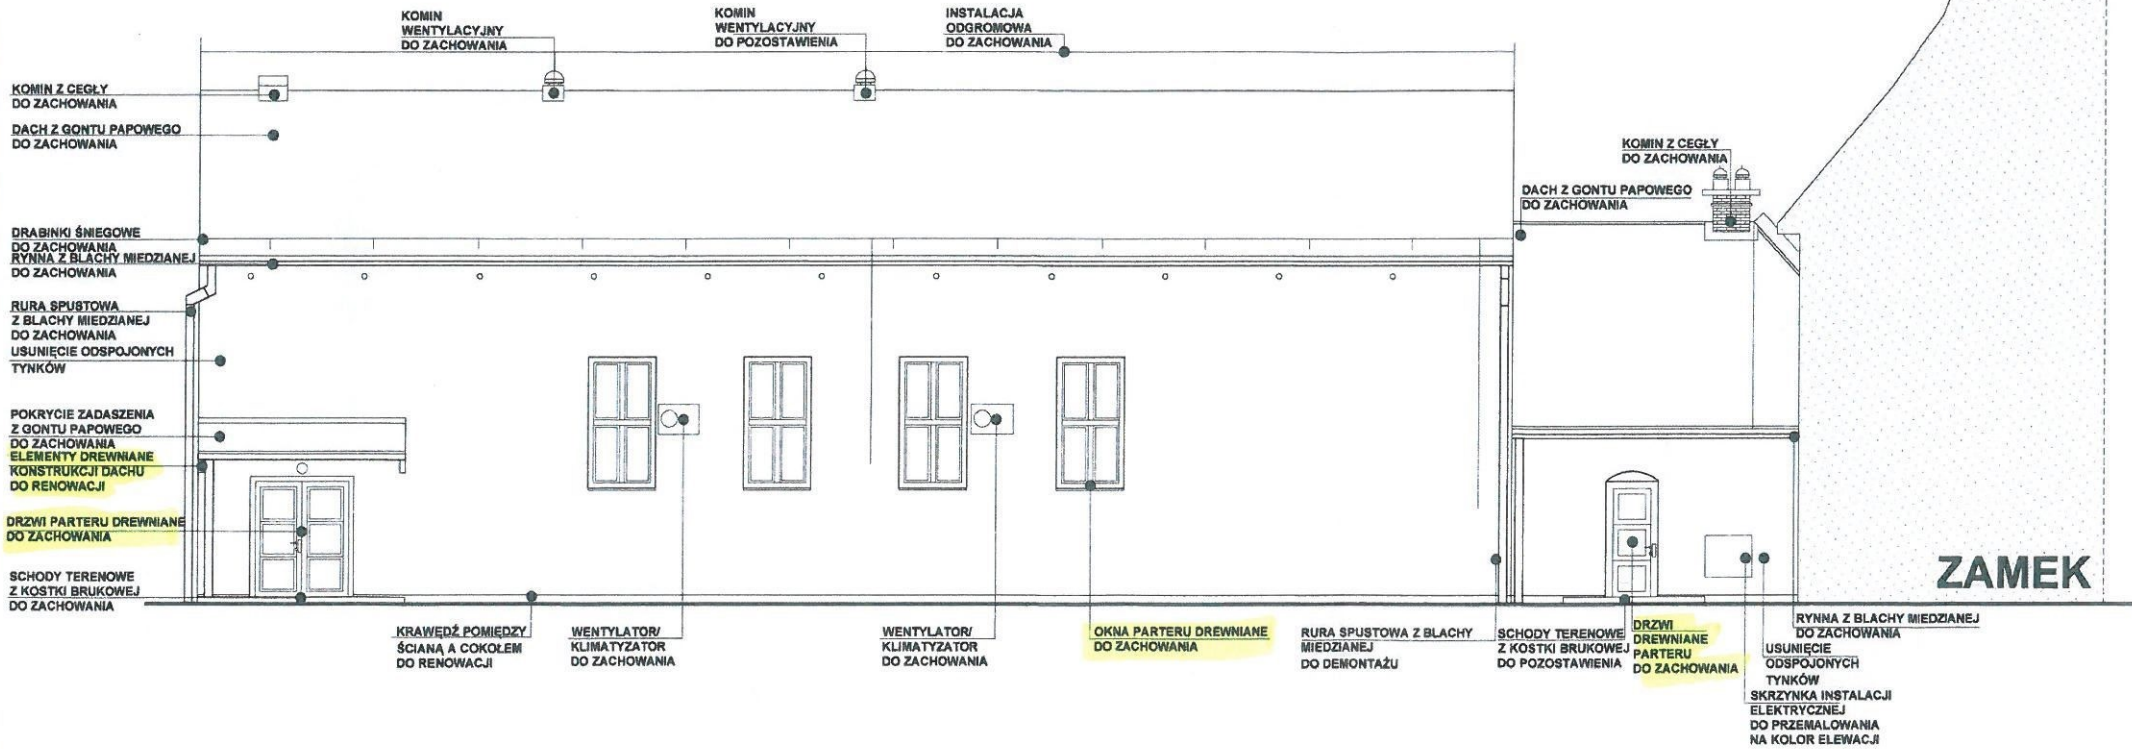

STAN ISTNIEJĄCY: ELEWACJA POŁUDNIOWO-ZACHODNIA, WIDOK G

UWAGI OGÓLNE:

1. Z UWAGI NA KONIECZNOŚĆ NAWIĄZANIA DO STANU ISTNIEJĄCEGO, PODANE W PROJEKcie ROZWIĄZANIA NALEŻY ZWERYFIKOWAĆ NA BUDOWIE A WSZELKIE ROZBIŻNOŚCI I ZMIANY WYNIKŁE W TRAKCIE BUDOWY UZGODNIĆ Z PROJEKTANTEM PEŁNIĄCYM NADZÓR AUTORSKI.
2. OPRACOWANIE PROJEKTU DOTYCZY REMONTU ELEWACJI BUDYNKU ZAMKU I SALI WIDOWISKOWEJ W ZAKRESIE RENOWACJI I MAŁOWANIATYNKÓW, BIORĄC JEDNAK POD UWAGĘ OPINIĘ WOJWÓDZKIEGO KONSERWATORA ZABYTKÓW DELEGATURA W BIELSKU-BIAŁEJ (CZĘŚĆ IV, ZAŁ. NR 3) ZALECA SIĘ UJEDNOLICENIE KOLORYSTYKI STOLARKI OKIENNEJ, DRZWI ZEWNĘTRZNYCH DREWNIANYCH, PODBITKI DACHOWEJ, LUKARNI ORAZ POZOSTAŁYCH ELEMENTÓW DREWNIANYCH ELEWACJI ORAZ WYMIANĘ OKŁADZINY SCHODÓW DO SALI WIDOWISKOWEJ ZGODNIE Z OPISEM TECHNICZNYM.

ARCHICONCEPT PRACOWNIA PROJEKTOWA	
UL. MILUSIŃSKICH 4/5   43-300 BIELSKO-BIAŁA   POLSKA	
tel.: +48501772124 e-mail: biuro@archiconcept.pl	
INWESTOR:	URZĄD GMINY W ZEBRZYDOWICACH UL. KS. ANTONIEGO JANUSZA 6 43-410 ZEBRZYDOWICE
BRANŻA:	ARCHITEKTURA
TEMAT:	PROJEKT ODRESTAUROWANIA ELEWACJI KOMPLEKSU ZAMKOWEGO PRZY UL. STAROPOLSKIEJ 5 W KOŃCZYCACH MAŁYCH
DATA:	WRZESIEŃ 2016
TYTUŁ RYSU:	STAN ISTNIEJĄCY BUDYNKU SALI WIDOWISKOWEJ: ELEWACJA POŁUDNIOWO-ZACHODNIA, WIDOK G
FAZA PROJEKTU:	PROJEKT BUDOWLANY
SKALA:	1:400
PROJEKTOWAŁ:	MGR INŻ. ARCH. PIOTR PAWŁOWSKI
NR UPRAWNIENI BUD.121/91	
OPRACOWAŁ:	MGR INŻ. ARCH. NIKOŁAJ KOWALCZYŚ
NR RYSU:	A1/15
MGR INŻ. ARCH. KATARZYNA URBANIK	
WZBIEŻNE PRAWA ZASTRZEŻENIE: ŁĄCZNIE Z PRAWEM REPRODUKCJI I UDOSTĘPNIENIA ODBIORCIE TEGO RYSUNKU LUB JEJ CZĘŚCI, BEZ WYKŁADZU UPRAWNIENIA PRACOWNI PROJEKTOWEJ ARCHICONCEPT	

GMINA ZEBRZYDOWICE  
UL. KS. A. JANUSZA 6  
43-410 ZEBRZYDOWICE  
NIP 5482430901  
-IR-

WOJÓT GMINY ZEBRZYDOWICE  
Andrzej KONDIOLKA