


STAROSTWO POWIATOWE
w Cieszyń
ul. Bobrecka 29
43-400 CIESZYN

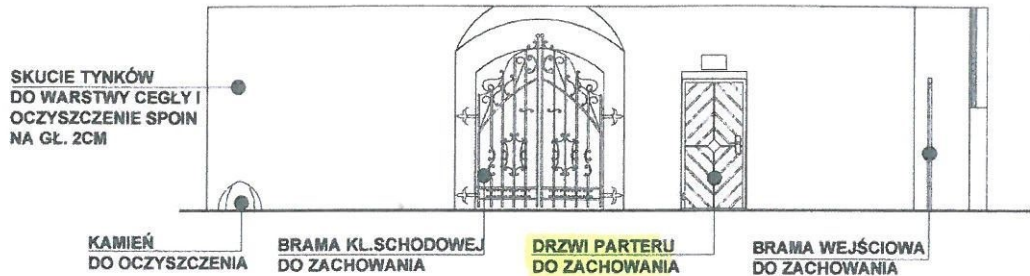

STAN ISTNIEJĄCY: PRZEKRÓJ IV-IV, WIDOK

WÓJT GMINY ZEBRZYDOWICE
[Signature]
Andrzej KONZIOŁKA

Legenda:

- roboty objęte
wnioskiem

UWAGI OGÓLNE:

1. Z UWAGI NA KONIECZNOŚĆ NAWIĄZANIA DO STANU ISTNIEJĄCEGO, PODANE W PROJEKCIE ROZWIĄZANIA NALEŻY ZWERYFIKOWAĆ NA BUDOWIE A WSZELKIE ROZBIEŻNOŚCI I ZMIANY WYNIKŁE W TRAKCIE BUDOWY UZGODNIĆ Z PROJEKTANTEM PEŁNIĄCYM NADZÓR AUTORSKI.
2. OPRACOWANIE PROJEKTU DOTYCZY REMONTU ELEWACJI BUDYNKU ZAMKU I SALI WIDOWISKOWEJ W ZAKRESIE RENOWACJI I MAŁOWANIA TYNKÓW. BIORĄC JEDNAK POD UWAGĘ OPINIĘ WOJEWÓDZKIEGO KONSERWATORA ZABYTKÓW DELEGATURA W BIELSKU-BIAŁEJ (CZĘŚĆ IV, ZAŁ. NR 3) ZALECA SIĘ UJEDNOLICENIE KOLORYSTYKI STOLARKI OKIENNEJ, DRZWI ZEWNĘTRZNYCH DREWNIANYCH, PODBITKI DACHOWEJ, LUKARN ORAZ POZOSTAŁYCH ELEMENTÓW DREWNIANYCH ELEWACJI ORAZ WYMIANĘ OKŁADZINY SCHODÓW DO SALI WIDOWISKOWEJ ZGODNIE Z OPISEM TECHNICZNYM.



ARCHICONCEPT PRACOWNIA PROJEKTOWA

UL. MIŁUSIŃSKICH 4 / 5 | 43-300 BIELSKO-BIAŁA | POLSKA

tel.: +48501772124

e-mail: biuro@archiconcept.pl

INWESTOR:

URZĄD GMINY W ZEBRZYDOWICACH
UL. KS. ANTONIEGO JANUSZA 6
43-410 ZEBRZYDOWICE

BRANŻA:

ARCHITEKTURA

TEMAT:

PROJEKT ODRESTAUROWANIA ELEWACJI KOMPLEKSU
ZAMKOWEGO PRZY UL. STAROPOLSKIEJ 5 W KOŃCZYCACH MAŁYCH

DATA:

WRZESIEŃ
2015

TYTUŁ RYS:

STAN ISTNIEJĄCY ZAMKU:
PRZEKRÓJ IV-IV (WIDOK)

FAZA PROJEKTU:

PROJEKT BUDOWLANY

SKALA:

1:100
BRZAK

PROJEKTOWAŁ:

MGR INŻ. ARCH. PIOTR PAWŁOWSKI
NR UPRAWNIEŃ BUD.121 / 91

PODPIS I PIECZĄTKA:

[Signature]
[Signature]

MGR INŻ. ARCH. MIKOŁAJ KOWALCZYS

MGR INŻ. ARCH. KATARZYNA URBANIK

NR RYS:

A1/13

WSZELKIE PRAWA ZASTRZEŻONE, ŁĄCZNIE Z PRAWEM REPRODUKCJI LUB UDOSTĘPNIANIA OSOBOM TRZECIM TEGO RYSUNKU LUB JEGO CZĘŚCI, BEZ WYRAŻNEGO UPOWAŻNIENIA PRACOWNI PROJEKTOWEJ ARCHICONCEPT.