


WIDOK Z GÓRY

Zadaszenie - "D"

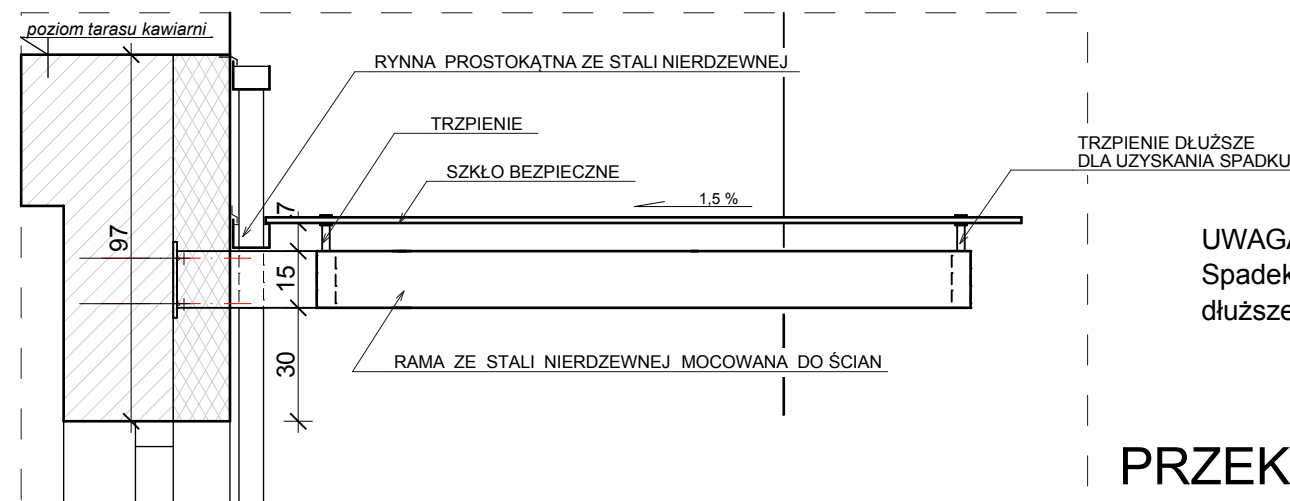

PRZEKRÓJ A - A

UWAGA :
Spadek płyty szklanej w kierunku rynny uzyskać wykonując dłuższe trzpienie ramy stalowej u jej czoła.

	"PRO-POMIAR" s.c. ul. Legionów 59, 42-200 Częstochowa tel. 34 361 61 35, e-mail: biuro@propomiar.com.pl		
INWESTOR	Miasto i Gmina Międzyzysie Plac Wolności 1, 57 - 530 Międzyzysie		
ADRES OBIEKTU	działka nr ewid.412/1 w miejscowości Międzyzysie , Gmina Międzyzysie , powiat Kłodzko		
NAZWA OPRACOWANIA	PROJEKT WYKONAWCZY HALI SPORTOWEJ - DETALE		
PRZEDMIOT RYSUNKU	ZADASZENIE NAD WEJŚCIEM GŁÓWNYM " D " - DETAL NR 6		SKALA 1:20
PROJEKTOWAŁ	mgr inż. arch Małgorzata Gołabek Nr upr. bud.:UAN-VIII-7342/154/92		RYS. A -16 01.2019
SPRAWDZIŁ	mgr inż. arch Beata Struzik Nr upr. bud.:ZPN-VIII-7342/59/98		