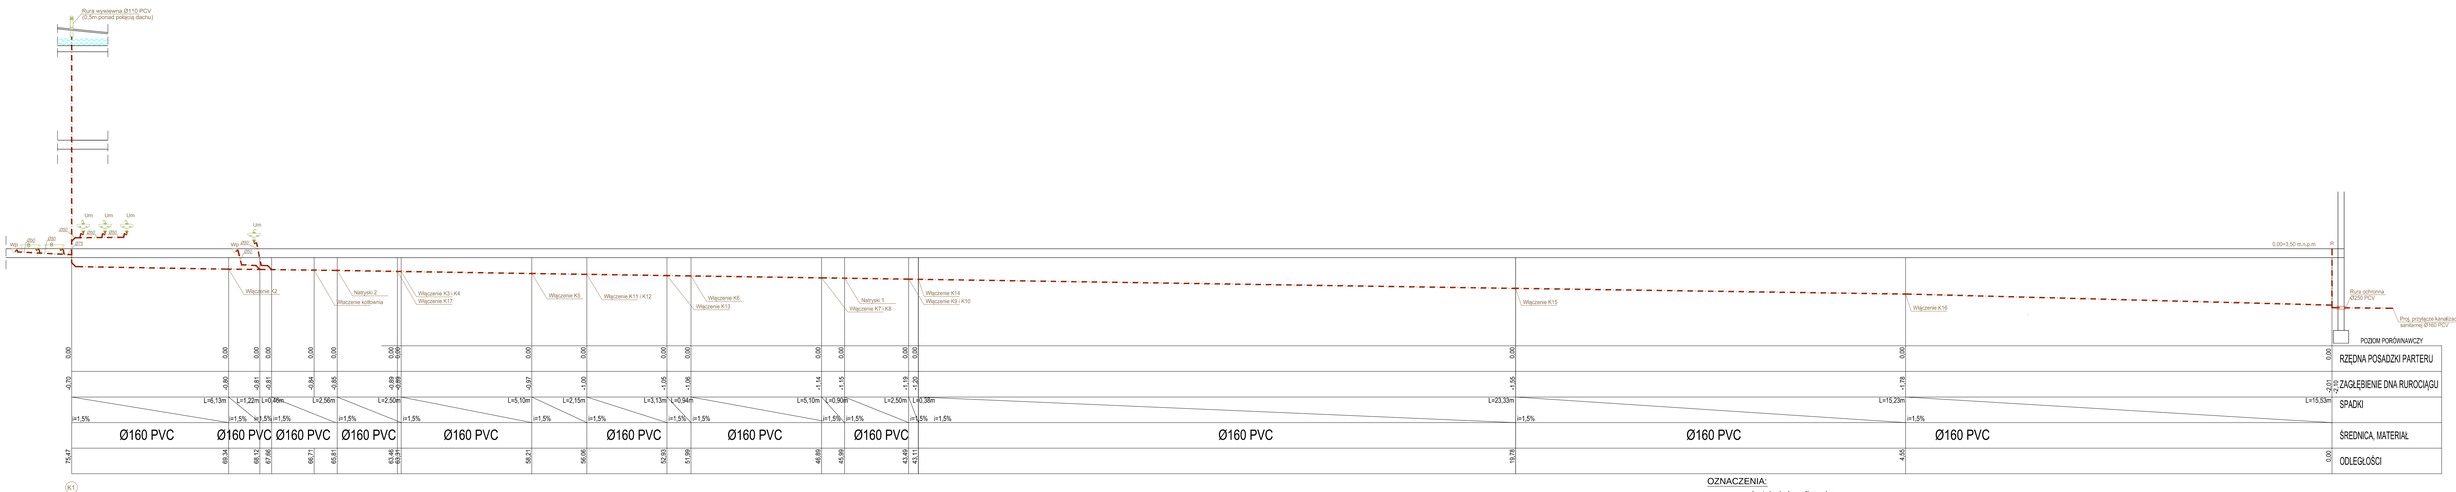

OZNACZENIA:

- instalacja kanalizacyjna
- K1 - pion kanalizacyjny
- Um - umywalka
- Mu - miska ustępowa
- Wp - wpust podłogowy
- Zl - zlewozmywak
- Na - natrysk
- ZN - zawór napowietrzający
- P - Pisuar
- B - Basen do mycia nóg
- Zm - Zmywarka

Uwaga:
Przewody instalacji kanalizacyjnej wykonać z rur kanalizacyjnych PCV łączonych przy pomocy kielichów uszczelniających gumowymi uszczelkami wargowymi.

PIN PROJEKTY I NIERUCHOMOŚCI MARZENA KŁOSOWSKA	88-004 CHOJNICE ul.Gdańska 54		
NAZWA I ADRES PROJEKTOWANEGO OBIEKTU BUDOWLANEGO	**BUDOWA HALI SPORTOWEJ WRAZ Z ŁĄCZNIKIEM I INFRASTRUKTURĄ TECHNICZNĄ PRZY ZESPOLE SZKÓŁ W STEGNIE DZIAŁKA NR 199/31, 891/1**		
INSTALACJA KANALIZACYJNA - PROFILE 1		SKALA	1:100
BRANŻA SANITARNA		NR RYS	S-6
PROJEKTANT INSTALACJI SANITARNYCH SPECJALNOŚĆ: INSTALACJE SANITARNE MGR INŻ. WIROSŁAWA PLAŃSKA UPR.NR 47/2/88	SPRAWDZAJĄCY INSTALACJE SANITARNE SPECJALNOŚĆ: INSTALACJE SANITARNE MGR INŻ. JAN BURGUN SPRAWDZAJĄCY		
07.06.2019	07.06.2019		