




PRZESKROJ KONSTRUKCYJNY A-A

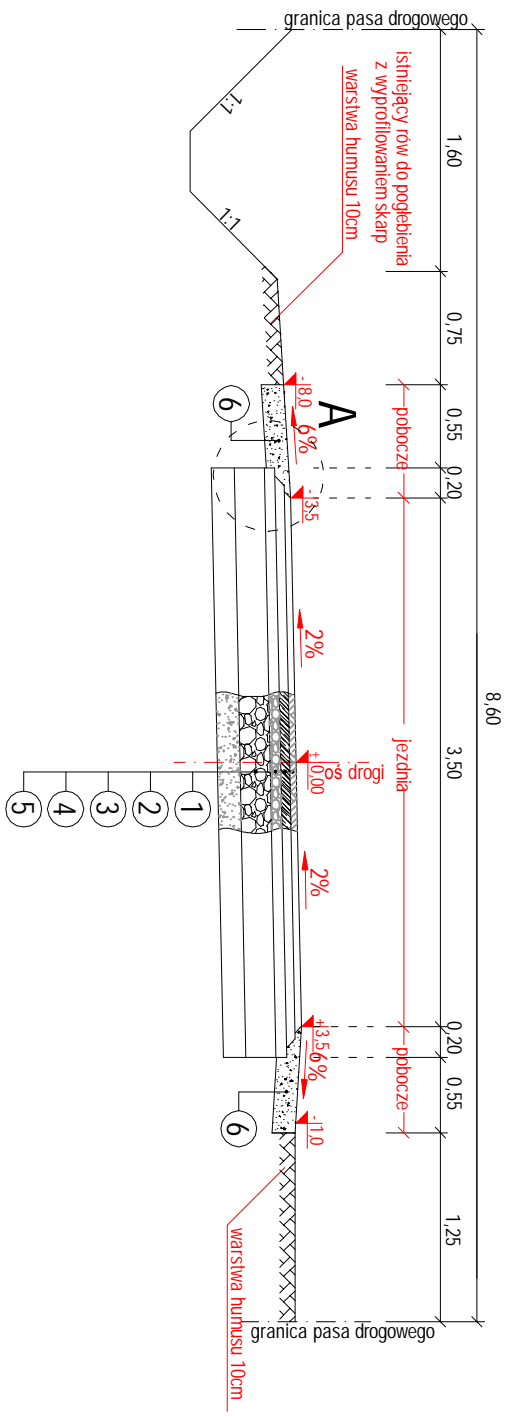


PRZESKROJ KONSTRUKCYJNY B-B

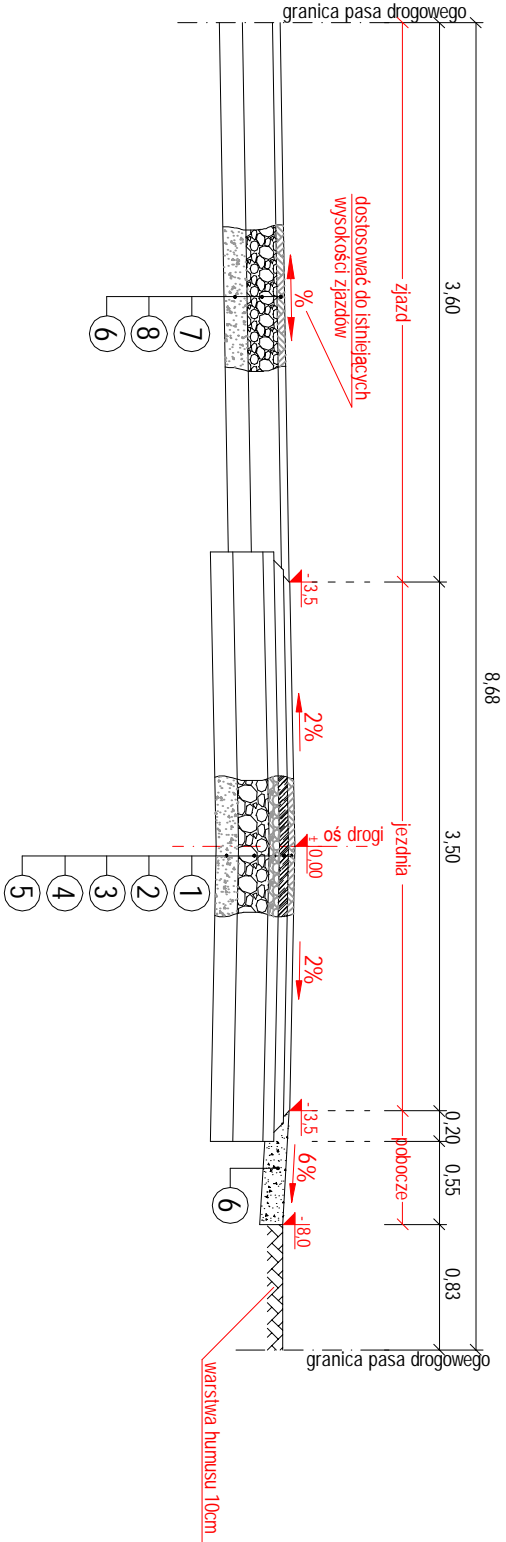

PRZESKROJ KONSTRUKCYJNY C-C

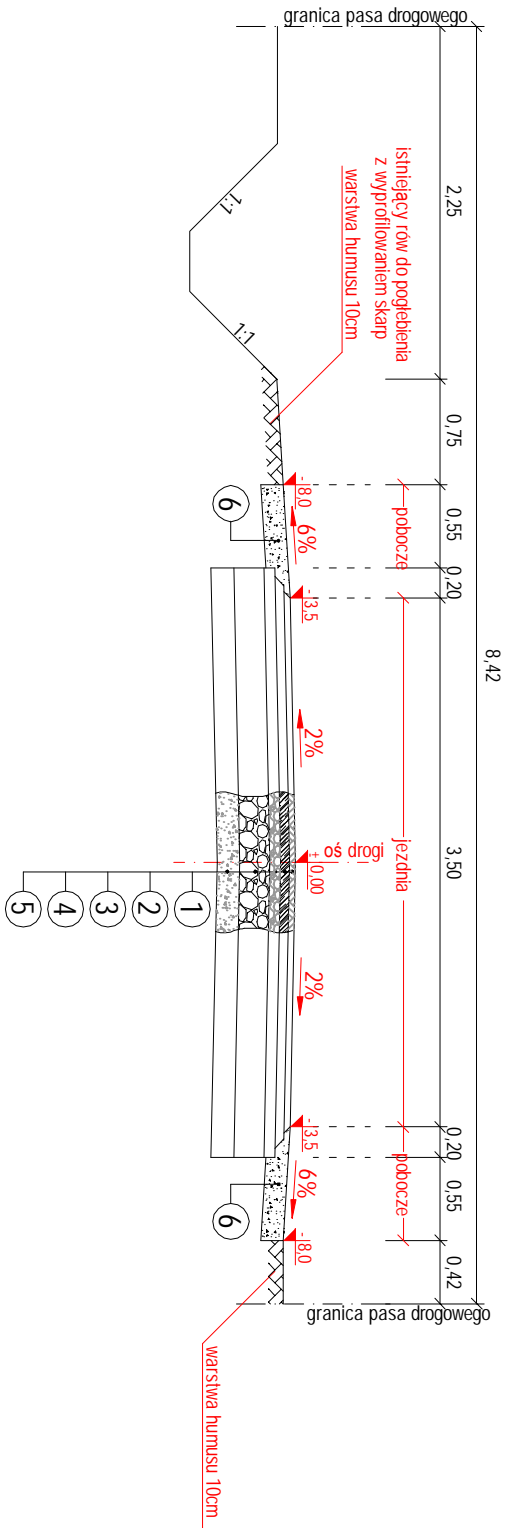


PRZESKROJ POD ZJAZDEM KM 0+085,58

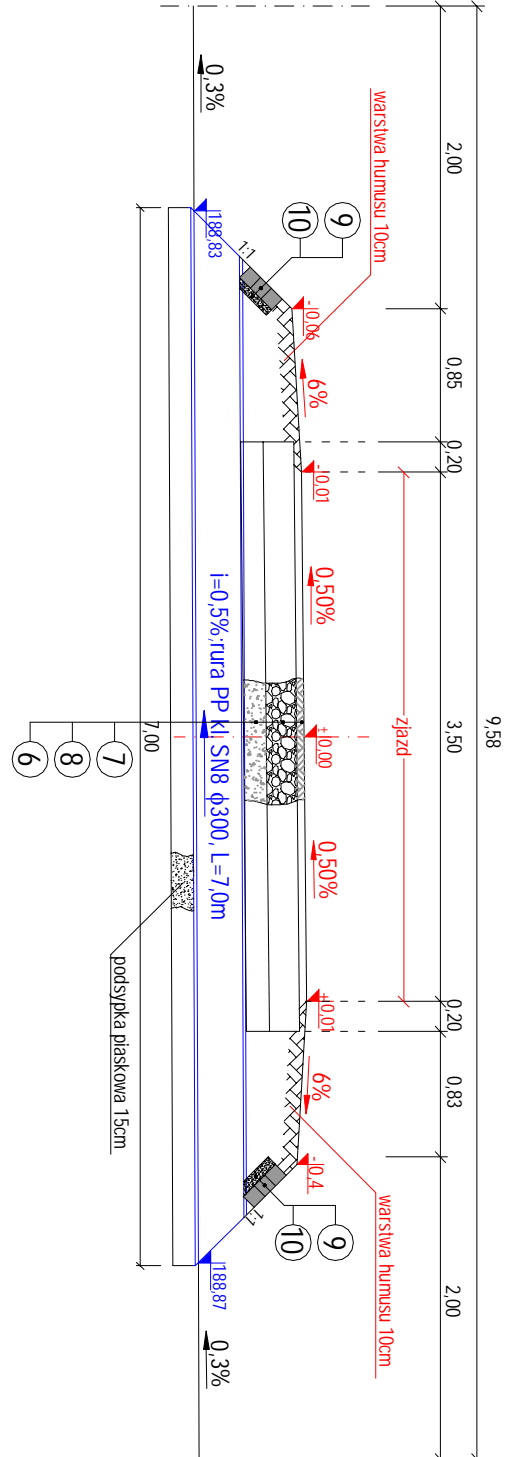

SZCZEGÓŁ "A" skala 1:20

schodkowanie warstw konstrukcyjnych nawierzchni

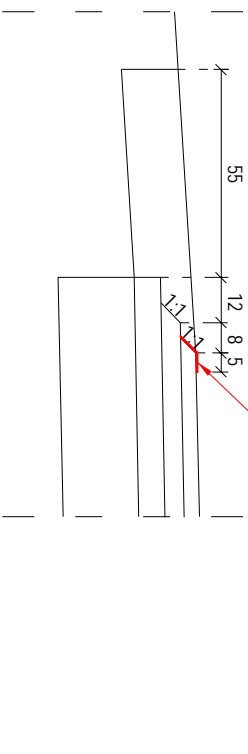

Konstrukcja jezdni

1.	warstwa ściereczna z betonu asfaltowego AC11S 50/70 gr. 4 cm
2.	warstwa wiążąca z betonu asfaltowego AC16W 50/70 gr. 6 cm
3.	główna warstwa podbudowy z mieszanki niezwiązanej C 90/3 (mieszanka kruszywa łamanego 0/31,5mm stabilizowane mechanicznie) gr. 7cm - warstwa układana rozścielaczem
4.	dolna warstwa podbudowy z mieszanki niezwiązanej C 90/3 (mieszanka kruszywa łamanego 0/6,3mm stabilizowane mechanicznie) gr. 20cm
5.	warstwa wzmocniająca z gruntu stabilizowanego cementem o Rm=2,5MPa gr. 15cm
6.	mieszanka z węzła betonarskiego
7.	podpoczek z kruszywa łamanego granitowego 0/31,5 gr. 15cm

Konstrukcja zjazdów indywidualnych

7.	warstwa ściereczna z betonu asfaltowego AC11S 50/70 gr. 5 cm
8.	podbudowa z mieszanki niezwiązanej C 90/3 (mieszanka kruszywa łamanego 0/31,5mm stabilizowane mechanicznie) gr. 20cm
6.	warstwa wzmocniająca z gruntu stabilizowanego cementem o Rm=2,5MPa gr. 15cm
9.	3-rzędowy kostki granitowej 8/11 spoiny wypełnione zasypką cementowo-piaskową
10.	podpoczek cementowo-piaskowa 1:4 gr. 5cm

Investor:	Gmina Wotczyn, ul. Dworcowa 1, 46-250 Wotczyn		
Jednostka projektowa:	Kazimierz Szajglik, ul. Piłsudskiego 11, 46-200 Kluczbork		
Zamierzenie budowlane:	PRZEBUDOWA DRÓG KOŁO ŚWETLICZY WIEJSKIEJ W BRUNACH		
Adres zamierzenia:	Woj. opolskie, powiat kluczborski, gmina Wotczyn, m. Bruny		
Stadium:	PROJEKT TECHNICZNY		
Tytuł rysunku:	PRZESKROJE KONSTRUKCYJNE ODCINKA A-B		
Stanowisko	Imię i nazwisko	Specjalność/Uprawnienia	Podpis
Projektant	inż. Kazimierz Szajglik	drogowa 11/92/Op	
Data opracowania:	09.2023r.	Skala:	1:50 Nr rys.: 2.1