



DROGA WOJEWÓDZKA NR 240 – PRZEKRÓJ NA ODCINKU PROSTYM
OD KM 42+845 DO KM 43+525, OD KM 43+675 DO KM 44+625, OD KM 44+775 DO KM 45+000

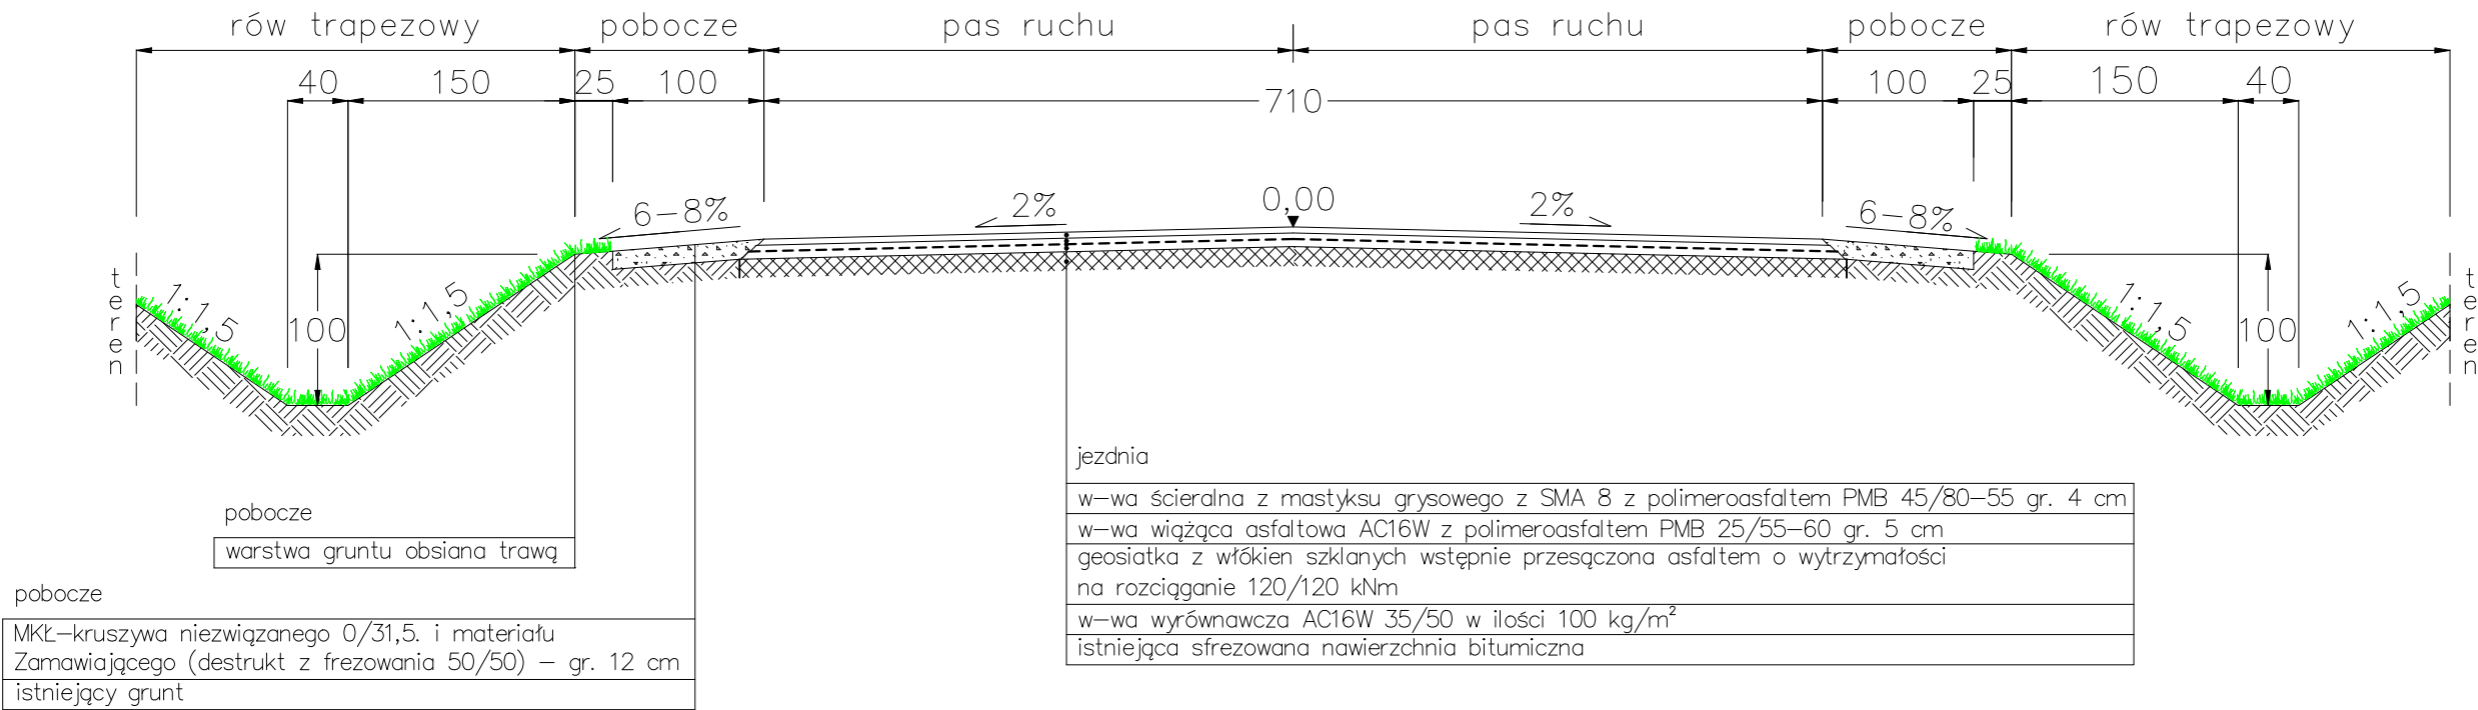

DROGA WOJEWÓDZKA NR 240 – PRZEKRÓJ NA ŁUKU
OD KM 43+525 DO KM 43+675, OD KM 44+625 DO KM 44+775

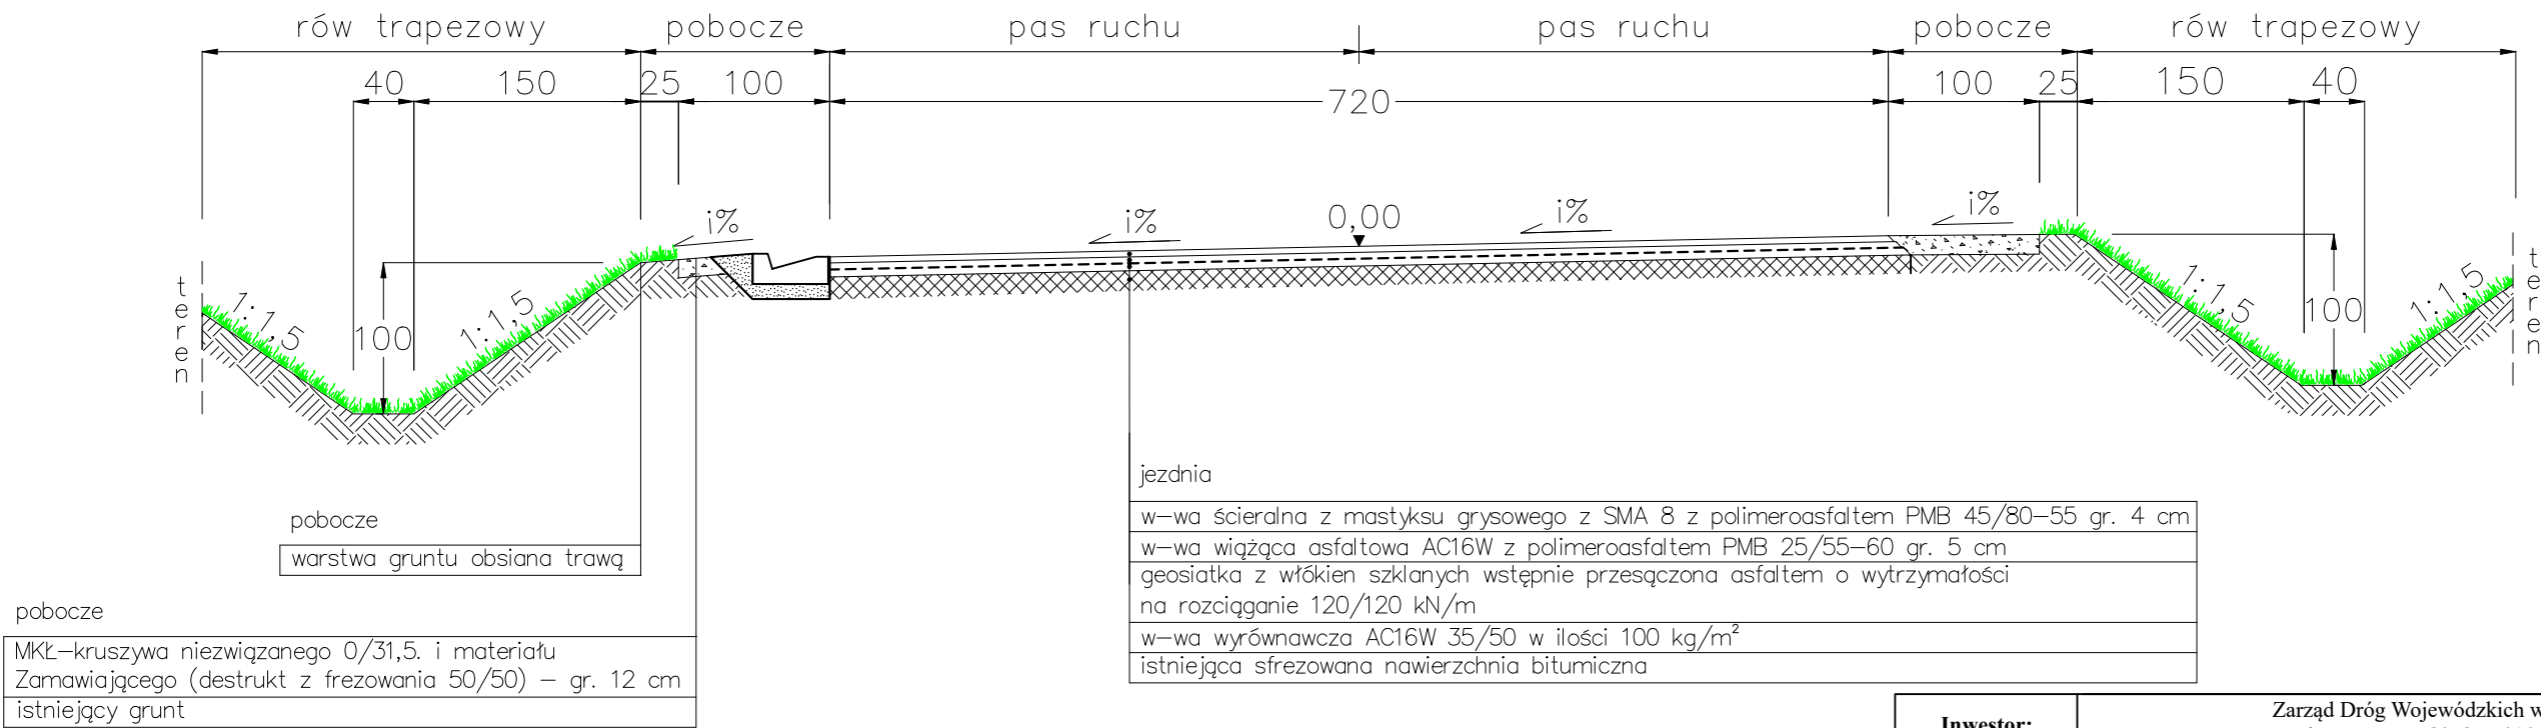

UWAGA:

* odtworzone istniejące pochylenie poprzeczne jezdni na łuku i%

Inwestor:	Zarząd Dróg Wojewódzkich w Bydgoszczy ul. Dworcowa 80, 85 - 010 Bydgoszcz				
Jednostka projektująca:	Rejon Dróg Wojewódzkich w Tucholi ul. Przemysłowa 4, 89 - 500 Tuchola				
Zadanie:	Odnowa nawierzchni DW 240 odc. Lubiewice - Błądzim od km 42+845 do km 45+000, dł. 2,155 km				
Tytuł rysunku:	Przekroje konstrukcyjne	Skala:	1:50	Numer rysunku	1
Stanowisko:	Imię i nazwisko:	Data:		Podpis:	
Opracowujący:	Jakub Kłofczyński	02.2024			