S1 - stopa betonowa 50x50x100 cm, beton C20/25
S2 - stopa betonowa 50x50x50 cm,beton C20/25
T - tuleja piłkochwytu, profil stalowy, długość 65 cm
Z - zastrzał piłkochwytu, profil stalowy 30x30 mm, typ:słup-ziemia
Należy uwzględnić bramę wejściową 2x100, h=250 cm
Łączna długość: 137 m

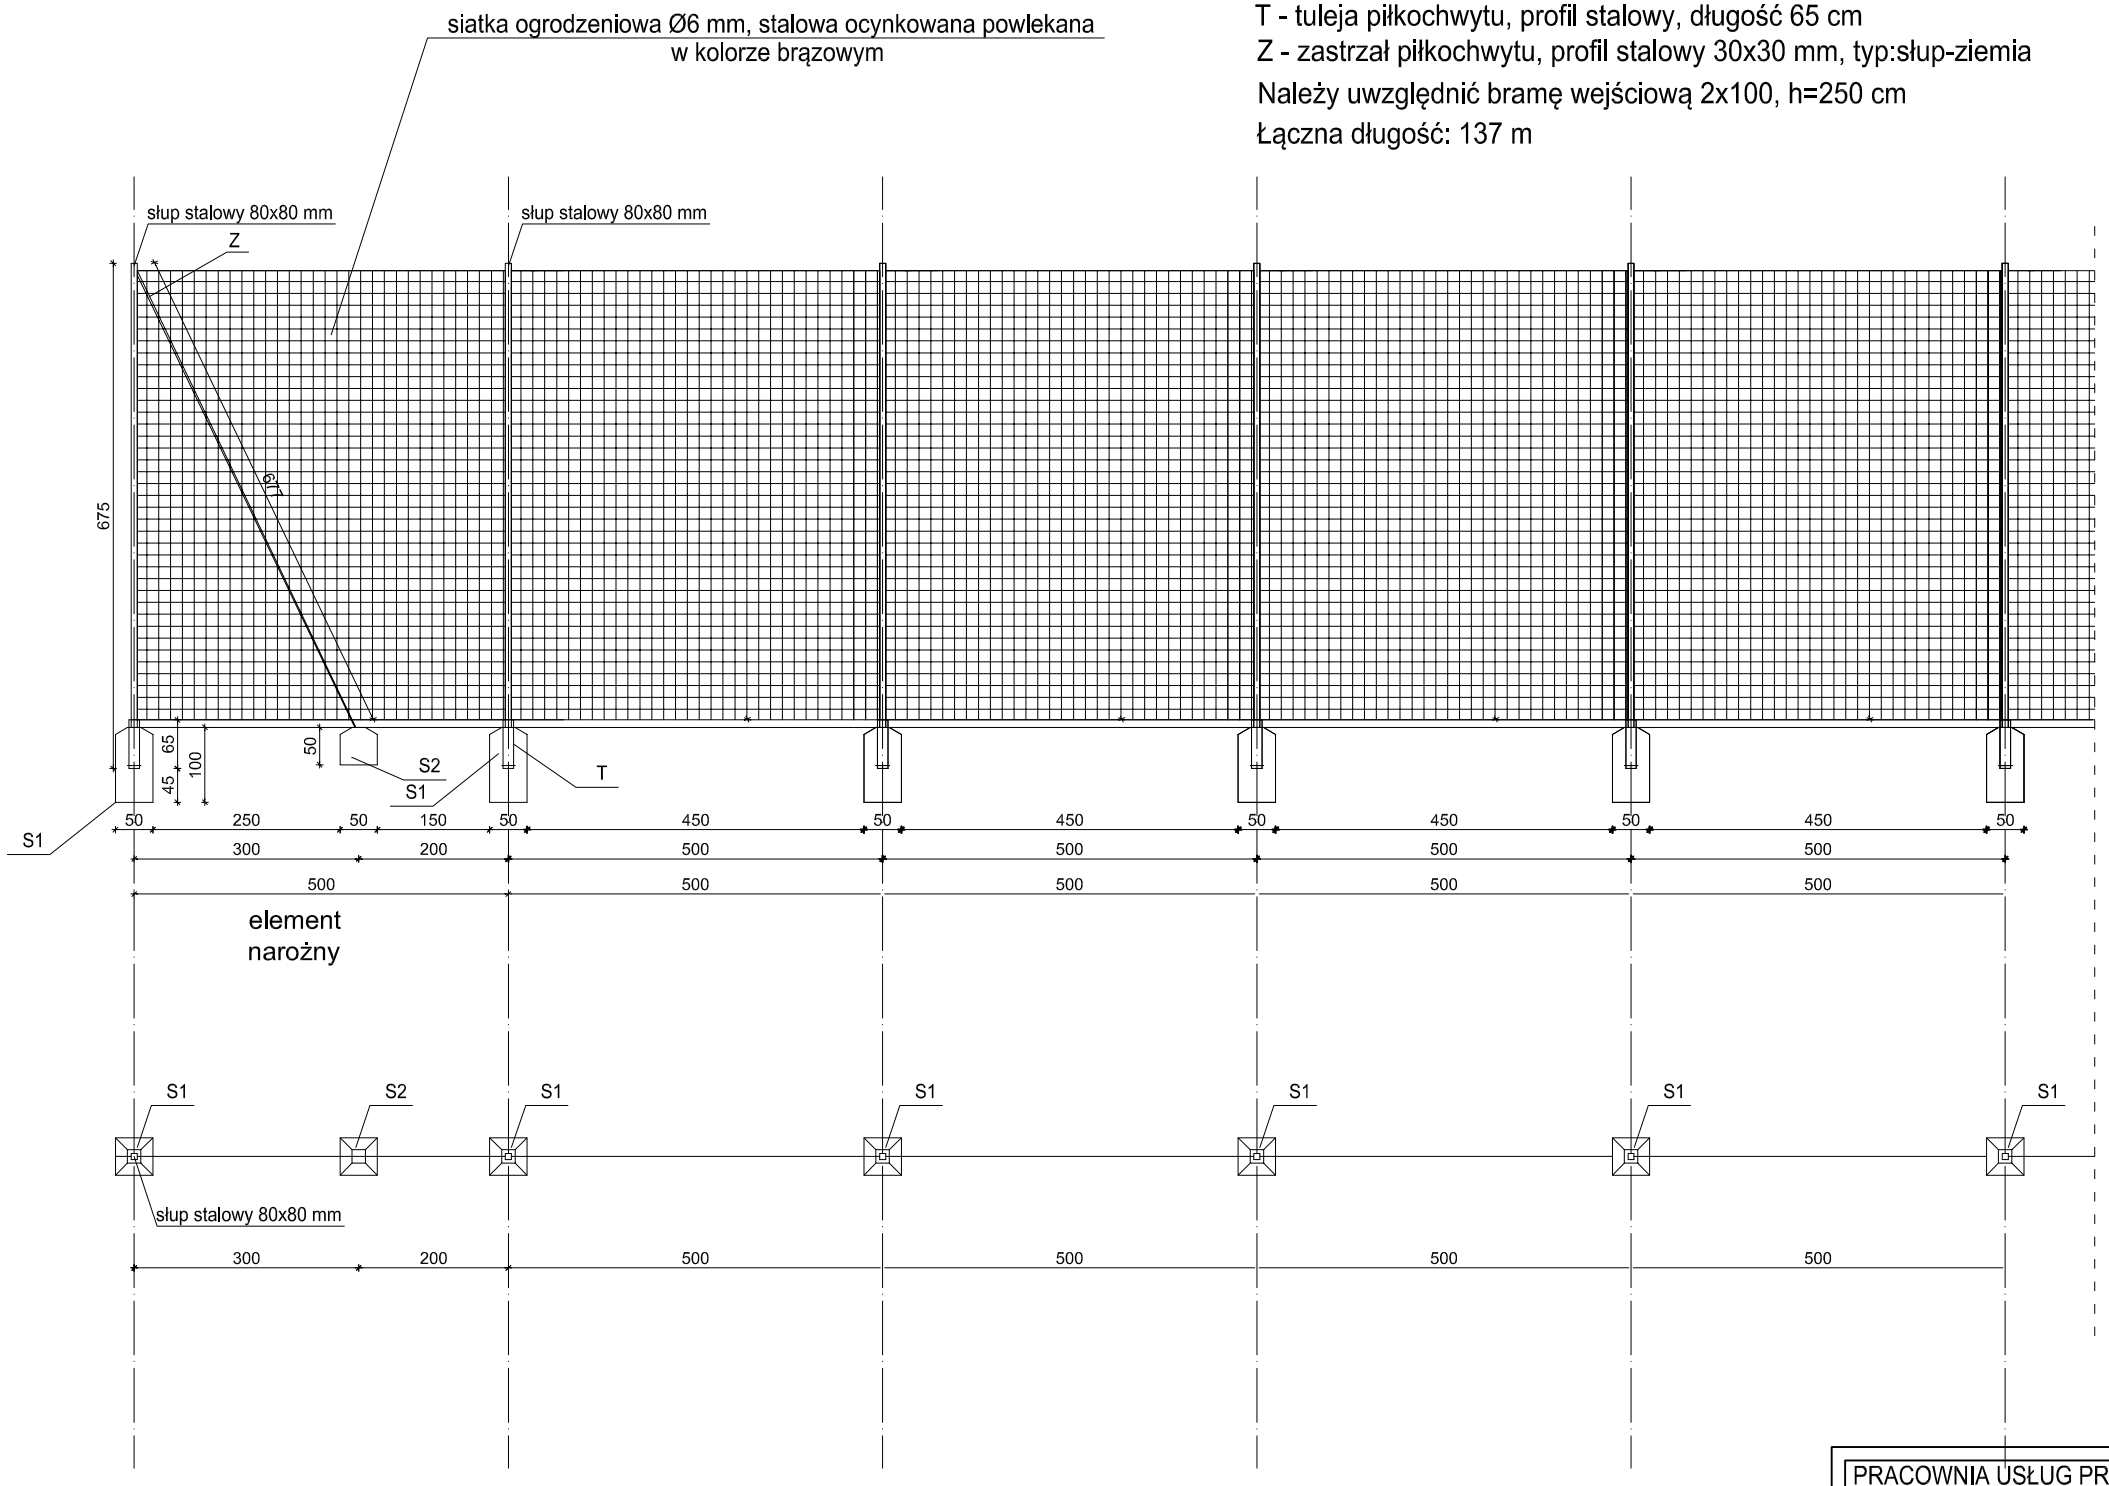

PRACOWNIA USŁUG PROJEKTOWYCH MARIUSZ KŁOSOWSKI 89-604 CHOJNICE ul.Gdańska 54			
NAZWA I ADRES PROJEKTOWANEGO OBIEKTU BUDOWLANEGO	**BUDOWA BOISKA WIELOFUNKCYJNEGO WRAZ Z BUDYNKIEM SANITARNYM I INFRASTRUKTURĄ TECHNICZNĄ NA OSIEDLU BUDOWLANYM W CHOJNICACH NA DZIAŁKACH NR 2041/109, 2041/91, 2041/93, 2041/61, 2040/22,2040/8, 2041/108, 2041/89**		
OGRODZENIE BOISKA 20x40 m		SKALA	1:50
BRANŻA BUDOWLANA		NR RYS	2a
PROJEKTANT ARCHITEKTURY I KONSTRUKCJI SPECJALNOŚĆ: ARCHITEKTURA I KONSTRUKCJA MGR INŻ. MARIUSZ KŁOSOWSKI UAN-KZ-7210/94/89 GP-KZ-7342/81/93			
17.06.2019			