


S1 - stopa betonowa 50x50x100 cm, beton C20/25  
S2 - stopa betonowa 50x50x50 cm, beton C20/25  
T - tulaja płkochwyty, profil stalowy, długość 65 cm  
Z - zaskrzta płkochwyty, profil stalowy 30x30 mm, typ:slup-zienia  
Długość: 23,40 m    x 2szt

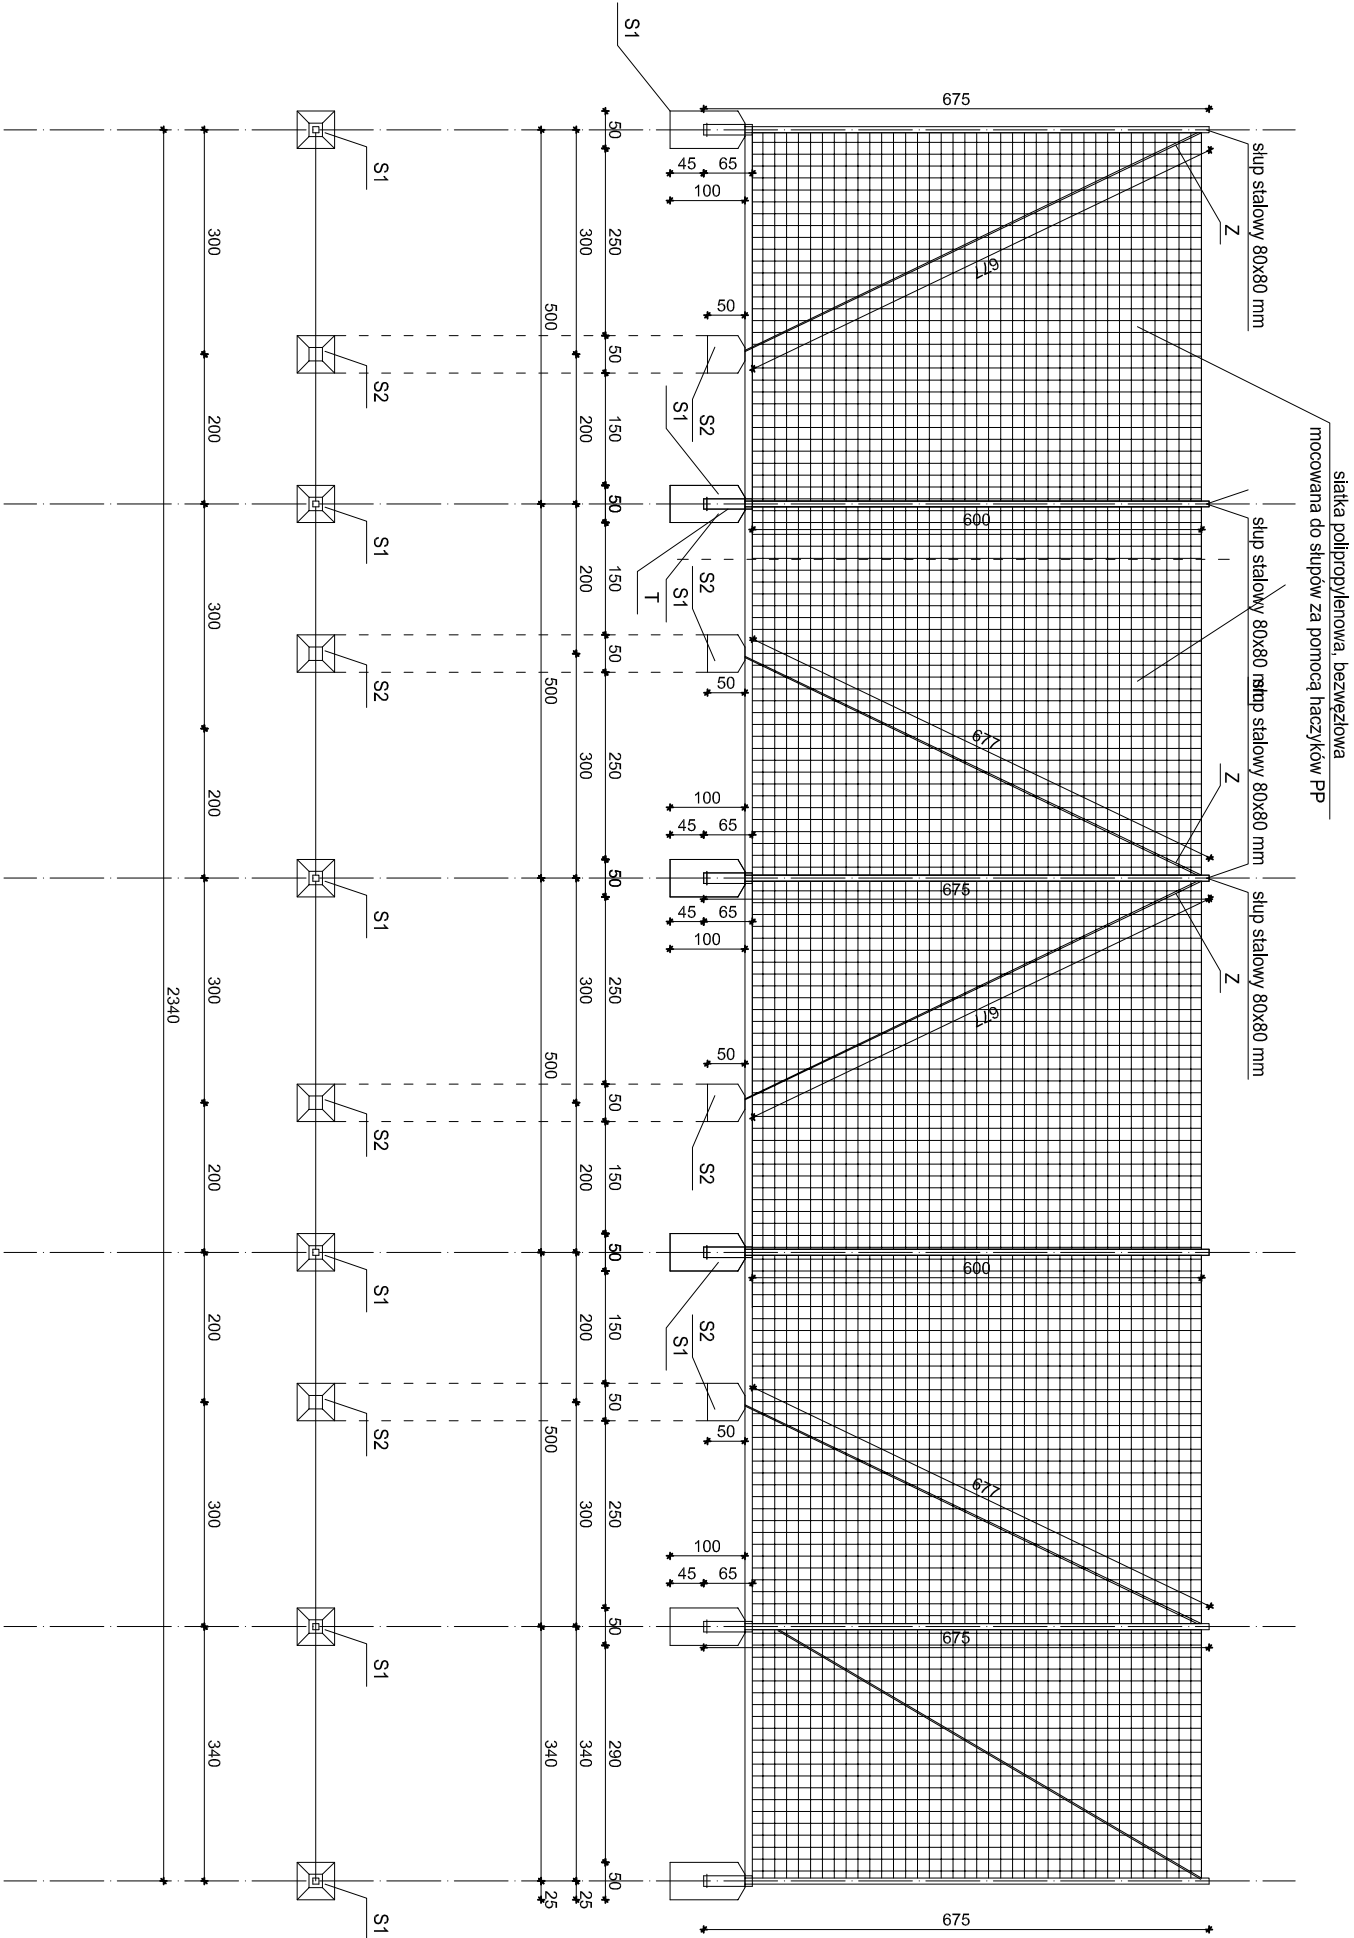

PRACOWNIA USŁUG PROJEKTOWYCH			
MARIUSZ KŁOSOWSKI			
NAZWA I ADRES		89-604 CHOJNICE, ul.Górska 54	
PROJEKTOWANEGO		BUDOWA BOISKA WIELOFUNKCYJNEGO WRAZ Z BUDYNKIEM	
OBJEKTU BUDOWLANEGO		SANITARNYM I INFRASTRUKTURĄ TECHNICZNĄ	
		NA OSIEDLU BUDOWLANYM W CHOJNICACH NA DZIAŁKACH NR	
		2041/109, 2041/191, 2041/193, 2041/161, 2040/22,2040/8, 2041/108, 2041/89	
PIŁKOCHWYT		SKALA	1:50
BRANŻA BUDOWLANA		NR RYS	2
SPECJALNOŚĆ: ARCHITECTURA I KONSTRUKCJA			
LUDZIE: 2019/06/17			
GP-42-0428/103			
17.06.2019			