


ZESTAWIENIE POWIERZCHNI PIWNIC			
Kondygnacja	Nr	Nazwa pomieszczenia	Powierzchnia
Rzut Piwnic	0.1.	korytarz	24,0
	0.2.	sala szkoleniowa	37,1
	0.3.	wc	7,8
	0.4.	wc	7,3
			76,2 m²

OPIS ZMIAN W PIWNICY

W części piwnicy należy wydzielić salę szkoleniową poprzez połączenie dwóch sąsiednich pomieszczeń. Należy wydzielić wc osobno dla mężczyzn i kobiet. Pomieszczenia piwnicy należy wyposażyć w instalację wentylacji mechanicznej, co najmniej wywiewną.

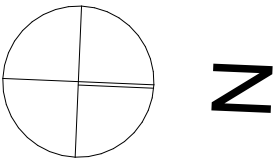

gop

Pracownia Architektoniczna Patrycja Steinke-Odebralska

ul.Gryfa Pomorskiego 2a; ,83-200 Starogard Gd.  
patrycjasteinke@o2.pl; tel.:695 243 777


projekt  
Inwentaryzacja Budynku Dworskiego w Kręgu  
dz.nr 89 obr.Krąg, gm.Starogard Gd.

projektant  
  
mgr inż.arch. Patrycja Steinke-Odebralska  
uprawnienia budowlane do projektowania bez  
ograniczeń w specjalności architektonicznej  
nr PO/KK/296/2009

branża etap  
architektura KONC

tytuł  
Rzut Piwnic

skala data nr rys  
1:100 24.02.2022 K.1.1

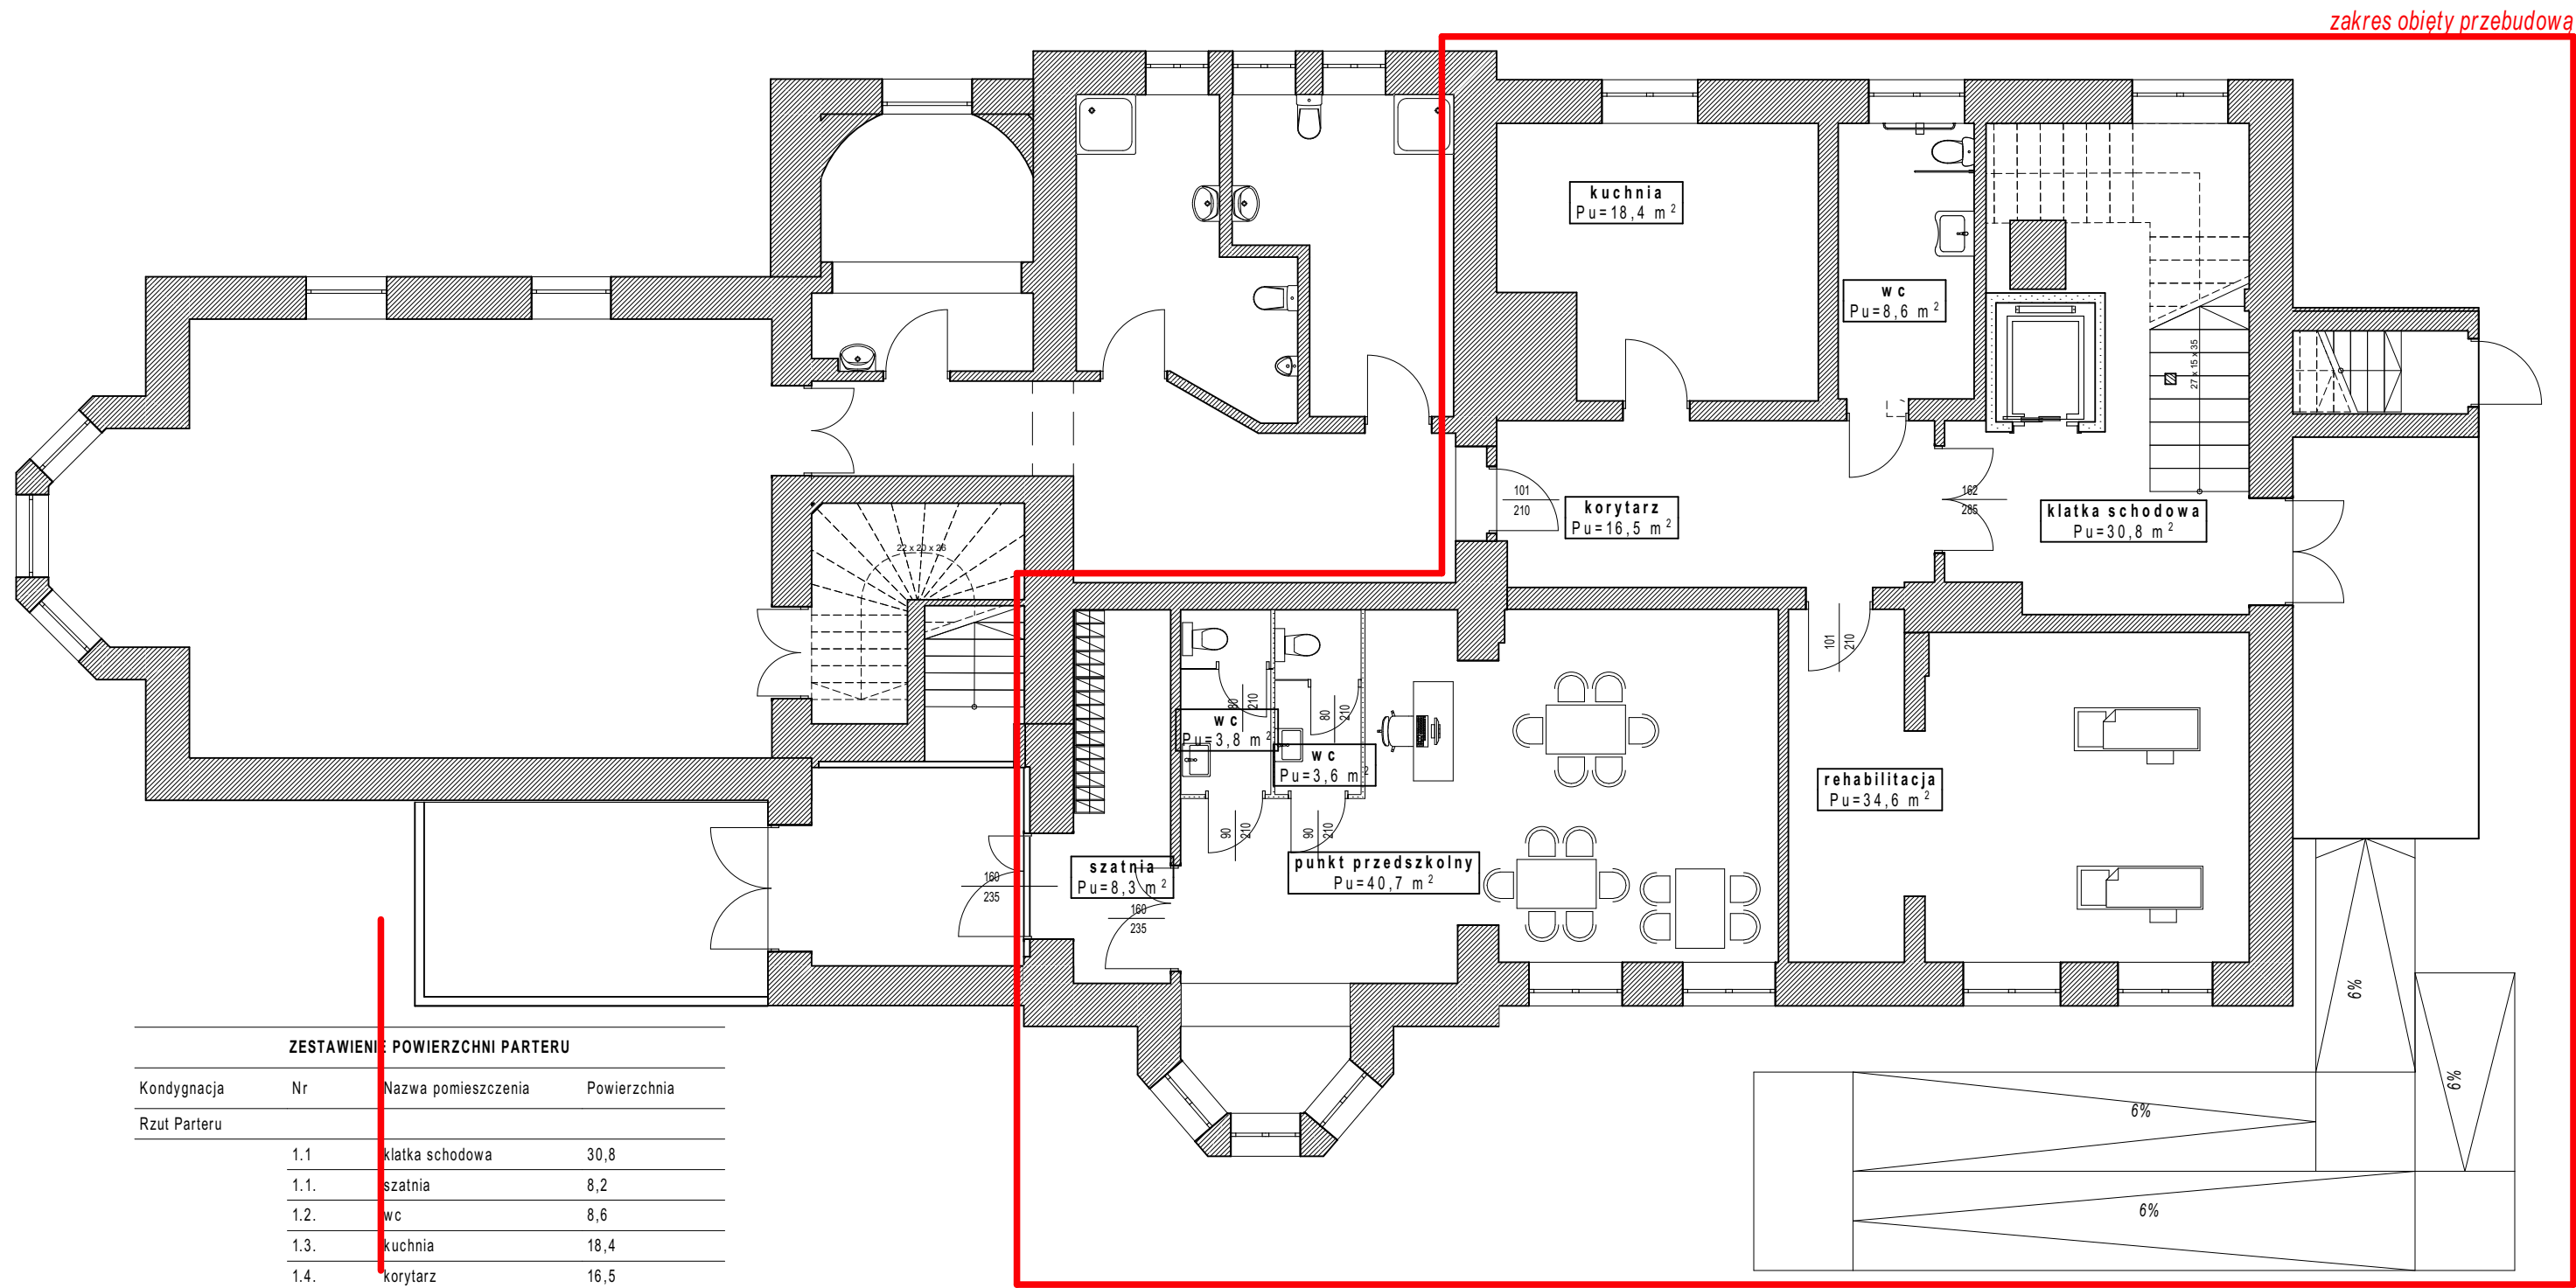

ZESTAWIENIE POWIERZCHNI PARTERU			
Kondygnacja	Nr	Nazwa pomieszczenia	Powierzchnia
Rzut Parteru			
	1.1	klatka schodowa	30,8
	1.1.1	szatnia	8,2
	1.2	wc	8,6
	1.3	kuchnia	18,4
	1.4	korytarz	16,5
	1.5	rehabilitacja	34,6
	1.6	punkt przedszkolny	40,7
	1.7	wc	3,6
	1.8	wc	3,8
	1.9	szatnia	8,3
			173,5 m <sup>2</sup>


OPIS ZMIAN PARTERU

Istniejące pomieszczenia parteru należy przebudować w sposób zapewniający swobodne funkcjonowanie punktu przedszkolnego.

W tym celu należy wykonać nowy otwór drzwiowy prowadzący z istniejącego przedsionka we wschodniej części budynku

W istniejącej sali przedszkolnej wydzielić miejsce na szatnię dla 15 dzieci, oraz toaletę dla dzieci i dla nauczycieli.

Wydzielić nową klatkę schodową z szybem windowym zgodnym z warunkami technicznym, jak dla obiektu ZLII.

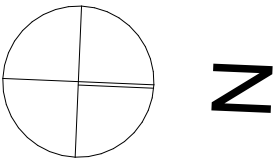

gop

Pracownia Architektoniczna Patrycja Steinke-Odebralska

ul.Gryfa Pomorskiego 2a; ,83-200 Starogard Gd.  
patrycjasteinke@o2.pl; tel.:695 243 777


projekt  
Inwentaryzacja Budynku Dworskiego w Kręgu  
dz.nr 89 obr.Krąg, gm.Starogard Gd.

projektant  
mgr inż.arch. Patrycja Steinke-Odebralska  
uprawnienia budowlane do projektowania bez ograniczeń w specjalności architektonicznej  
nr PO/KK/296/2009

branża etap  
architektura KONC

tytuł  
Rzut Parteru


skala data nr rys  
1:100 24.02.2022 K.1.2

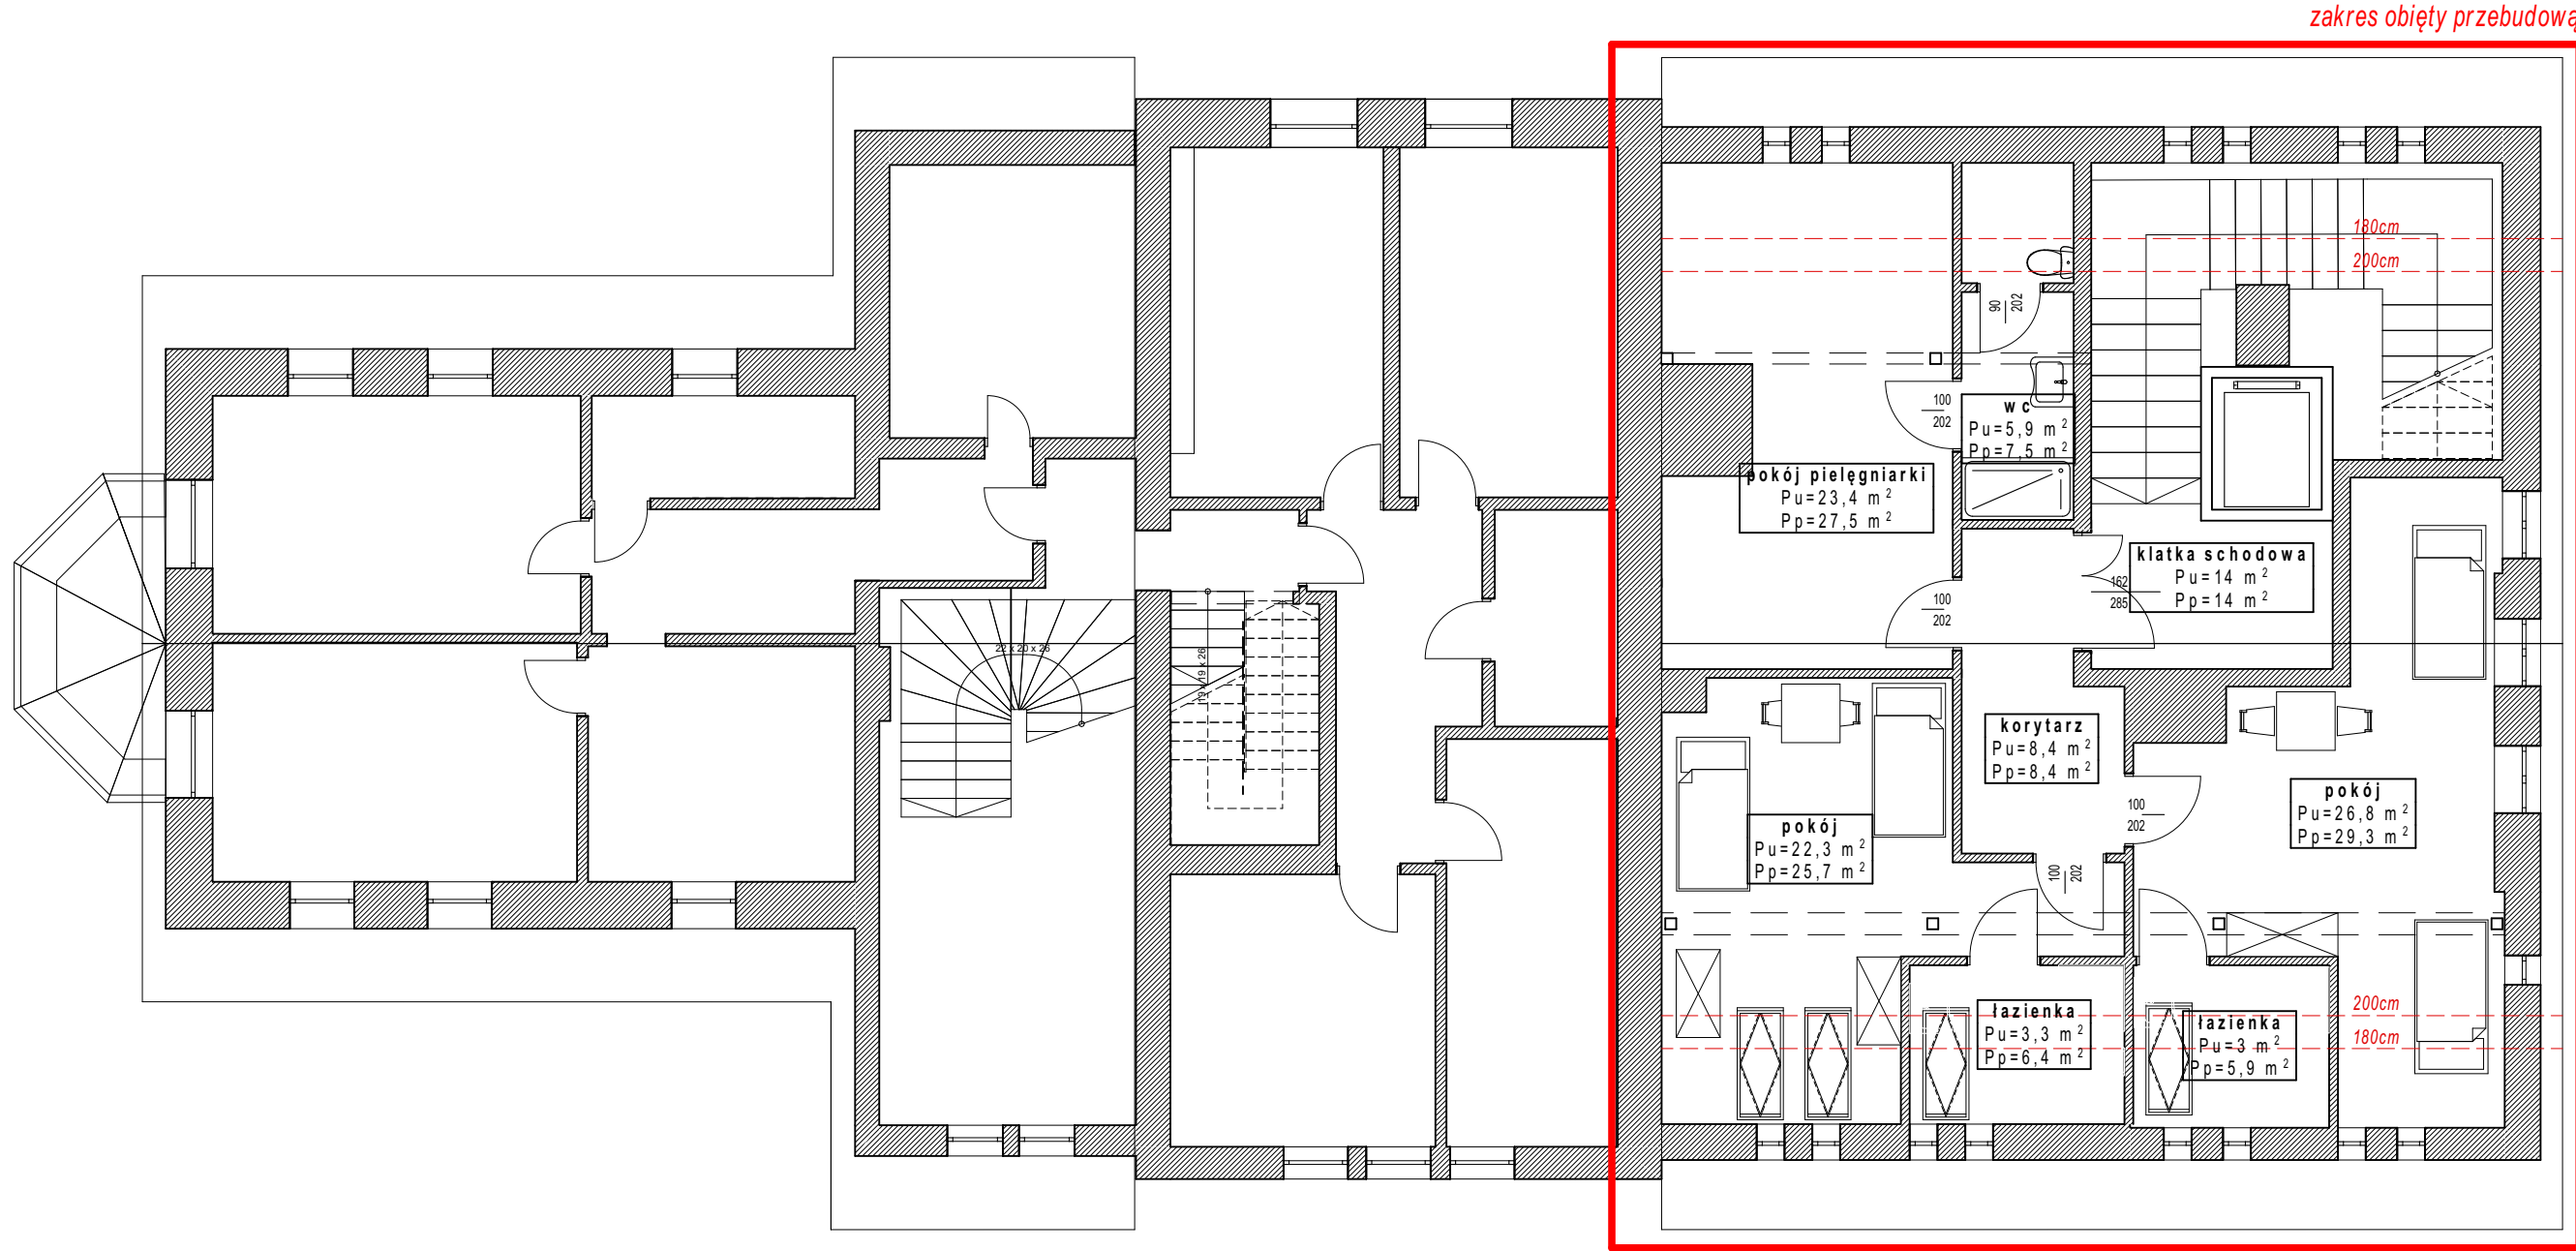

ZESTAWIENIE POWIERZCHNI PODDASZA			
Kondygnacja	Nr	Nazwa pomieszczenia	Powierzchnia
Rzut Poddasza			
	2.1	klatka schodowa	14,0
	2.2.	wc	7,5
	2.3.	pokój pielęgniarkei	27,5
	2.4.	pokój	25,7
	2.5	łazienka	6,4
	2.6	łazienka	5,9
	2.7	pokój	29,3
	2.8.	korytarz	8,4
			124,7 m²

OPIS ZMIAN PODDASZA

Istniejące pomieszczenia poddasza do likwidacji. Zaprojektować i wykonać dwa pokoje dwuosobowe z łazienkami spełniające wymagania ustawy z dnia 12 marca 2004 r.o pomocy społecznej (Dz.U.2021.2268 t.j. z dnia 2021.12.09); oraz pomieszczenie opiekuna w raz z pomieszczeniem sanitarnym.

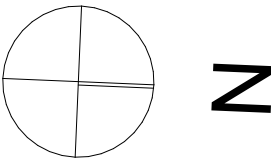

gop

Pracownia Architektoniczna Patrycja Steinke-Odebralska

ul.Gryfa Pomorskiego 2a; ,83-200 Starogard Gd.  
patrycjasteinke@o2.pl; tel.:695 243 777


projekt  
Inwentaryzacja Budynku Dworskiego w Kręgu  
dz.nr 89 obr.Krąg, gm.Starogard Gd.

projektant  
  
mgr inż.arch. Patrycja Steinke-Odebralska  
uprawnienia budowlane do projektowania bez  
ograniczeń w specjalności architektonicznej  
nr PO/KK/296/2009

branża etap  
architektura KONC

tytuł  
Rzut Poddasza

skala data nr rys  
1:100 24.02.2022 K.1.3

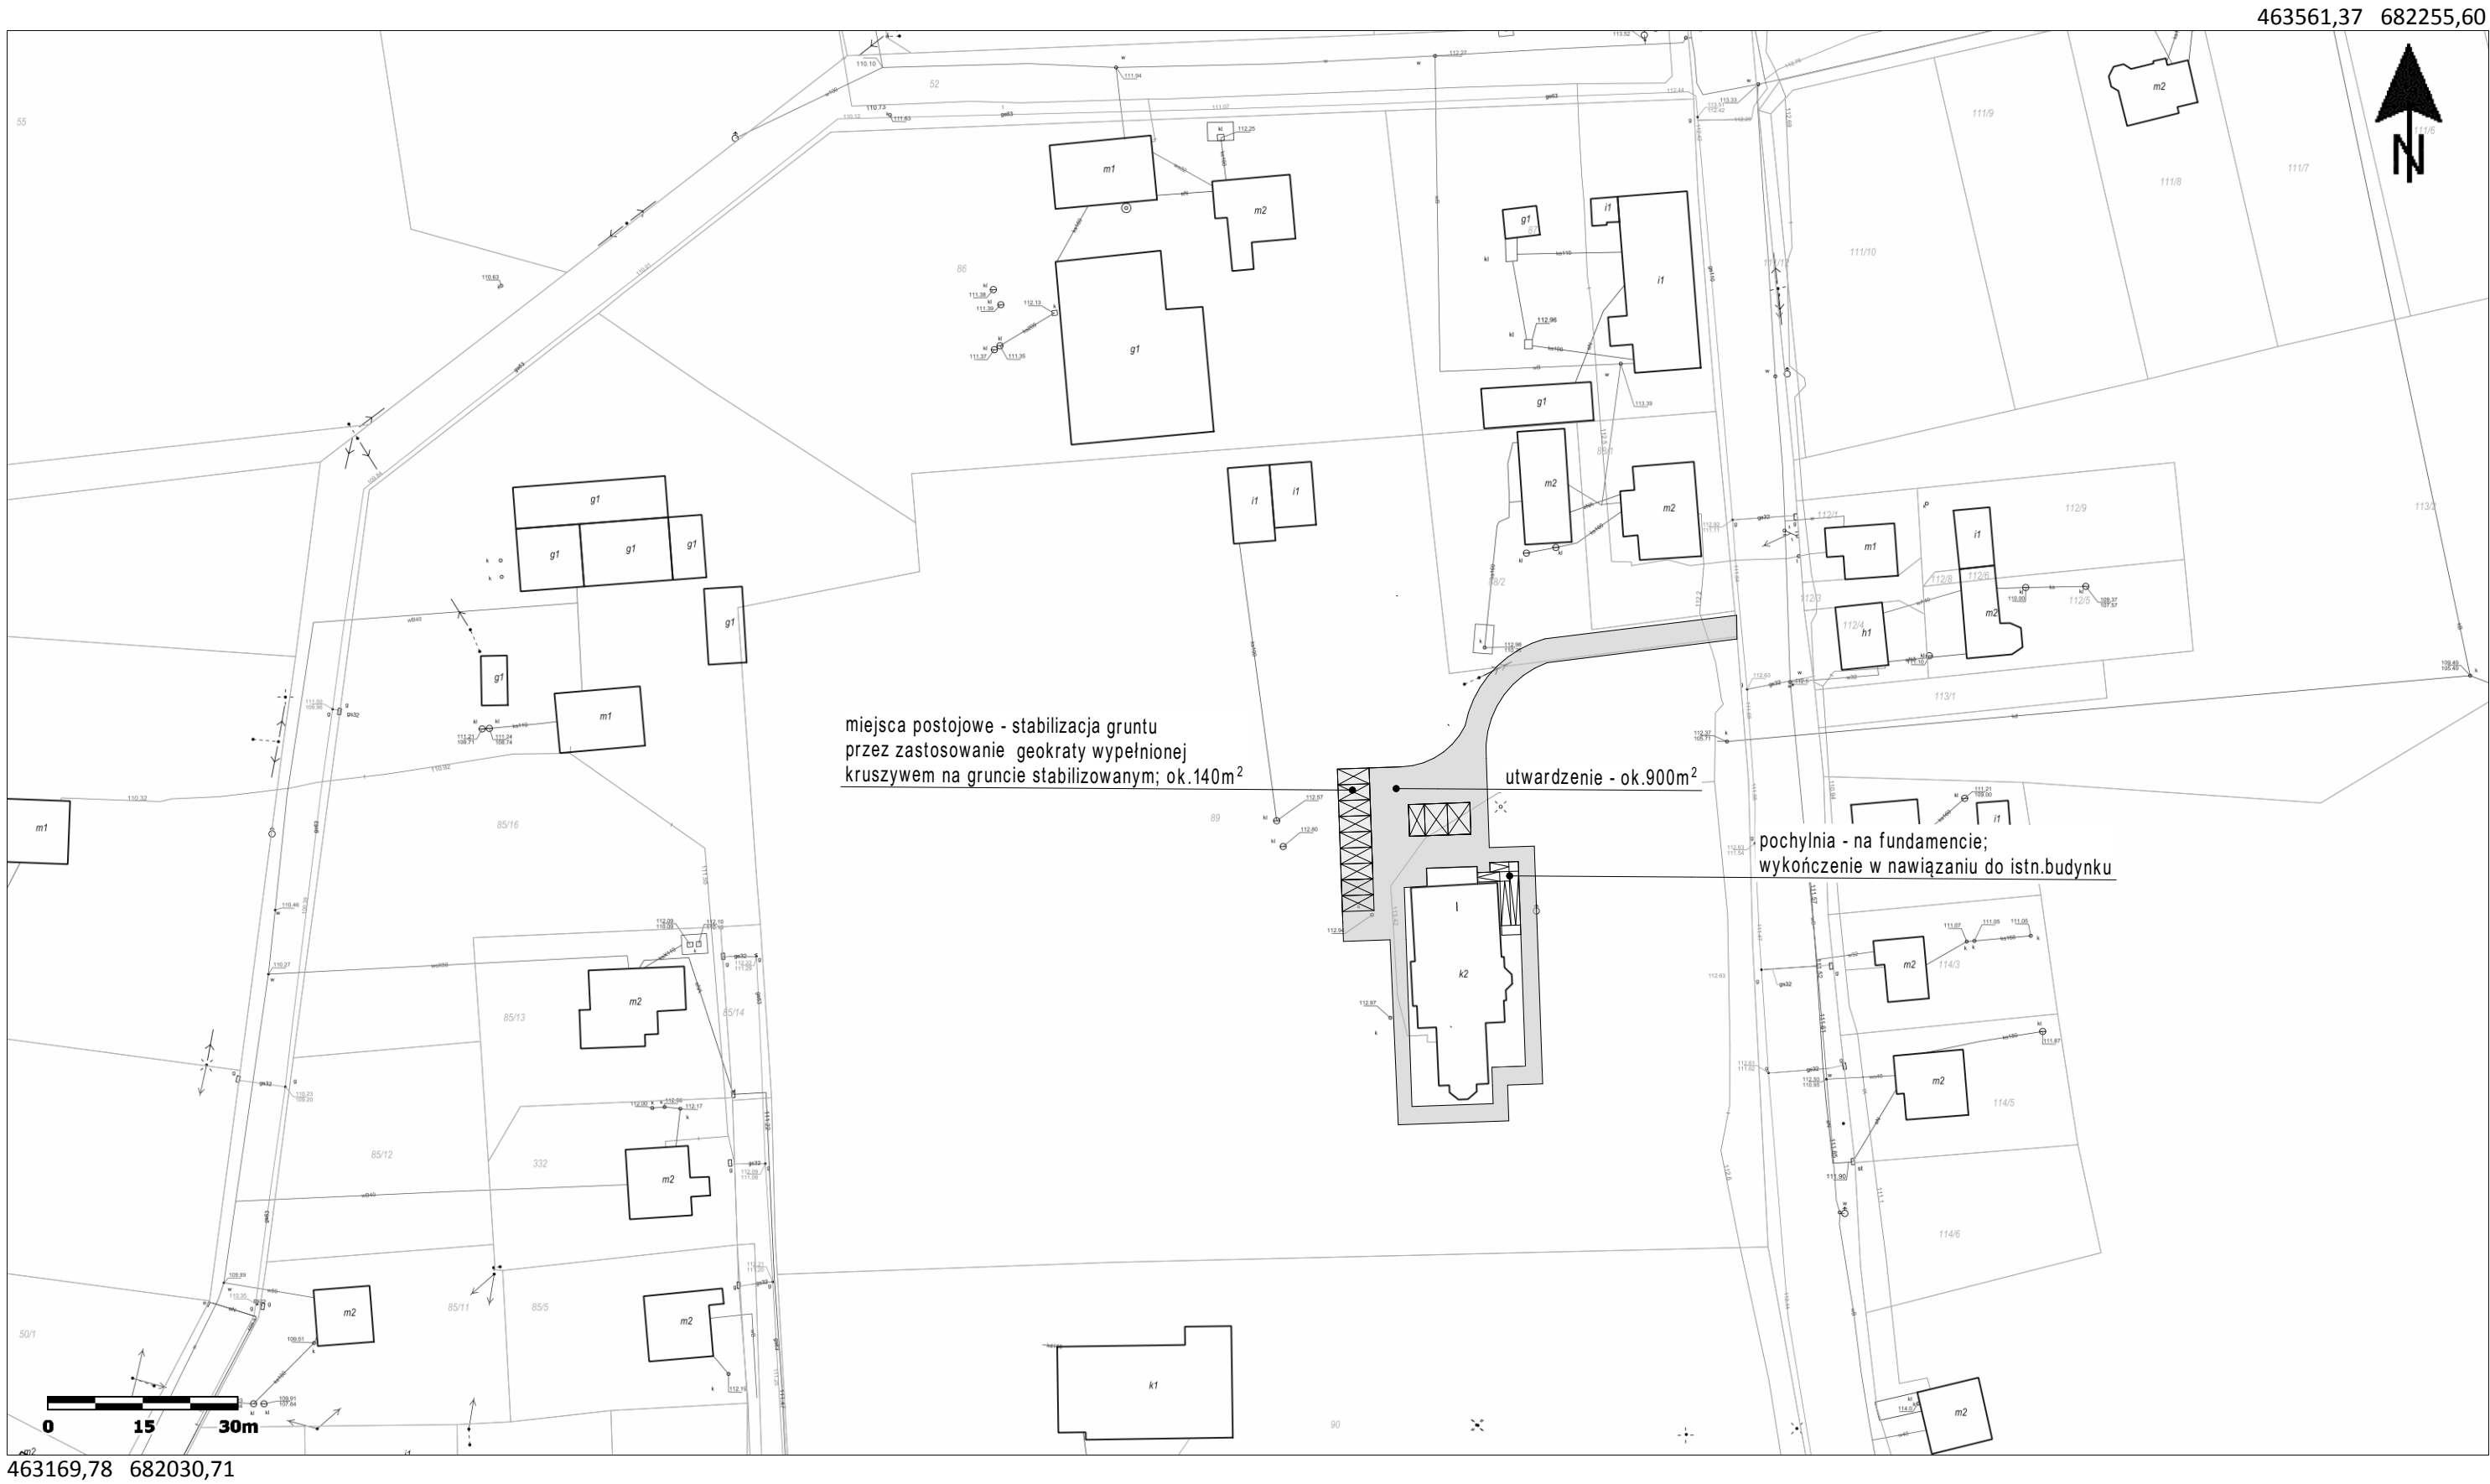

Główny Urząd Geodezji i Kartografii  
ul. Wspólna 2  
00-926 Warszawa

Uwaga: Ten wydruk ma charakter wyłącznie poglądowy i w żadnym razie nie może być traktowany jako dokument oficjalny.  
© 2020 GUGiK Wszystkie prawa zastrzeżone.

## OPIS ZAGOSPODAROWANIA

Aby zapewnić dostęp do budynku osobom na wózku należy wykonać pochylnie o parametrach określonych w rozporządzeniu Ministra Infrastruktury z dnia 12 kwietnia 2002r. w sprawie warunków technicznych jakim powinny odpowiadać budynki i ich usytuowanie (Dz.U. 2019.1065 t.j. z dn. 2019.06.07),  
Należy wykonać utwardzenia stanowiące dojazd do miejsc postojowych.



Pracownia Architektoniczna Patrycja Steinke-Odebralska

ul.Gryfa Pomorskiego 2a; ,83-200 Starogard Gd.  
patrycjasteinke@o2.pl; tel.:695 243 777

projekt  
Inwentaryzacja Budynku Dworskiego w Kręgu  
dz.nr 89 obr.Krąg, gm.Starogard Gd.

projektant  
mgr inż.arch. Patrycja Steinke-Odebralska  
uprawnienia budowlane do projektowania bez ograniczeń w specjalności architektonicznej  
nr PO/KK/296/2009

branża etap  
architektura KONC

tytuł  
Zagospodarowanie Terenu

skala data nr rys  
1:1000 24.02.2022 K.1.4