


ZESTAWIENIE POWIERZCHNI PIWNIC			
Kondygnacja	Nr	Nazwa pomieszczenia	Powierzchnia
Rzut Piwnic			
	0.1.	korytarz	35,8
	0.2.	pom.gospodarcze	21,4
	0.3.	pom.gospodarcze	14,1
	0.4.	pom.gospodarcze	14,5
	0.5	pom.gospodarcze	34,2
	0.6.	pom.gospodarcze	37,5
	0.7.	kotłownia	74,3
	0.8.	pom.gospodarcze	8,1
	0.9.	pom.gospodarcze	6,9
	0.10.	pom.gospodarcze	7,8
	0.10.	wc	7,2
			261,8 m²

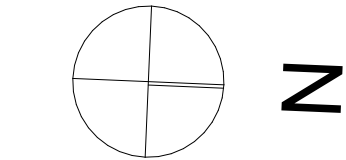

gop
Pracownia Architektoniczna Patrycja Steinke-Odebralska
ul.Gryfa Pomorskiego 2a; ,83-200 Starogard Gd.
patrycjasteinke@o2.pl; tel.:695 243 777


projekt
Inwentaryzacja Budynku Dworskiego w Kręgu
dz.nr 89 obr.Krąg, gm.Starogard Gd.

projektant
mgr inż.arch. Patrycja Steinke-Odebralska
uprawnienia budowlane do projektowania bez
ograniczeń w specjalności architektonicznej
nr PO/KK/296/2009


branża etap
architektura INW

tytuł
Rzut Piwnic

skala data nr rys
1:100 24.02.2022 1.1.1

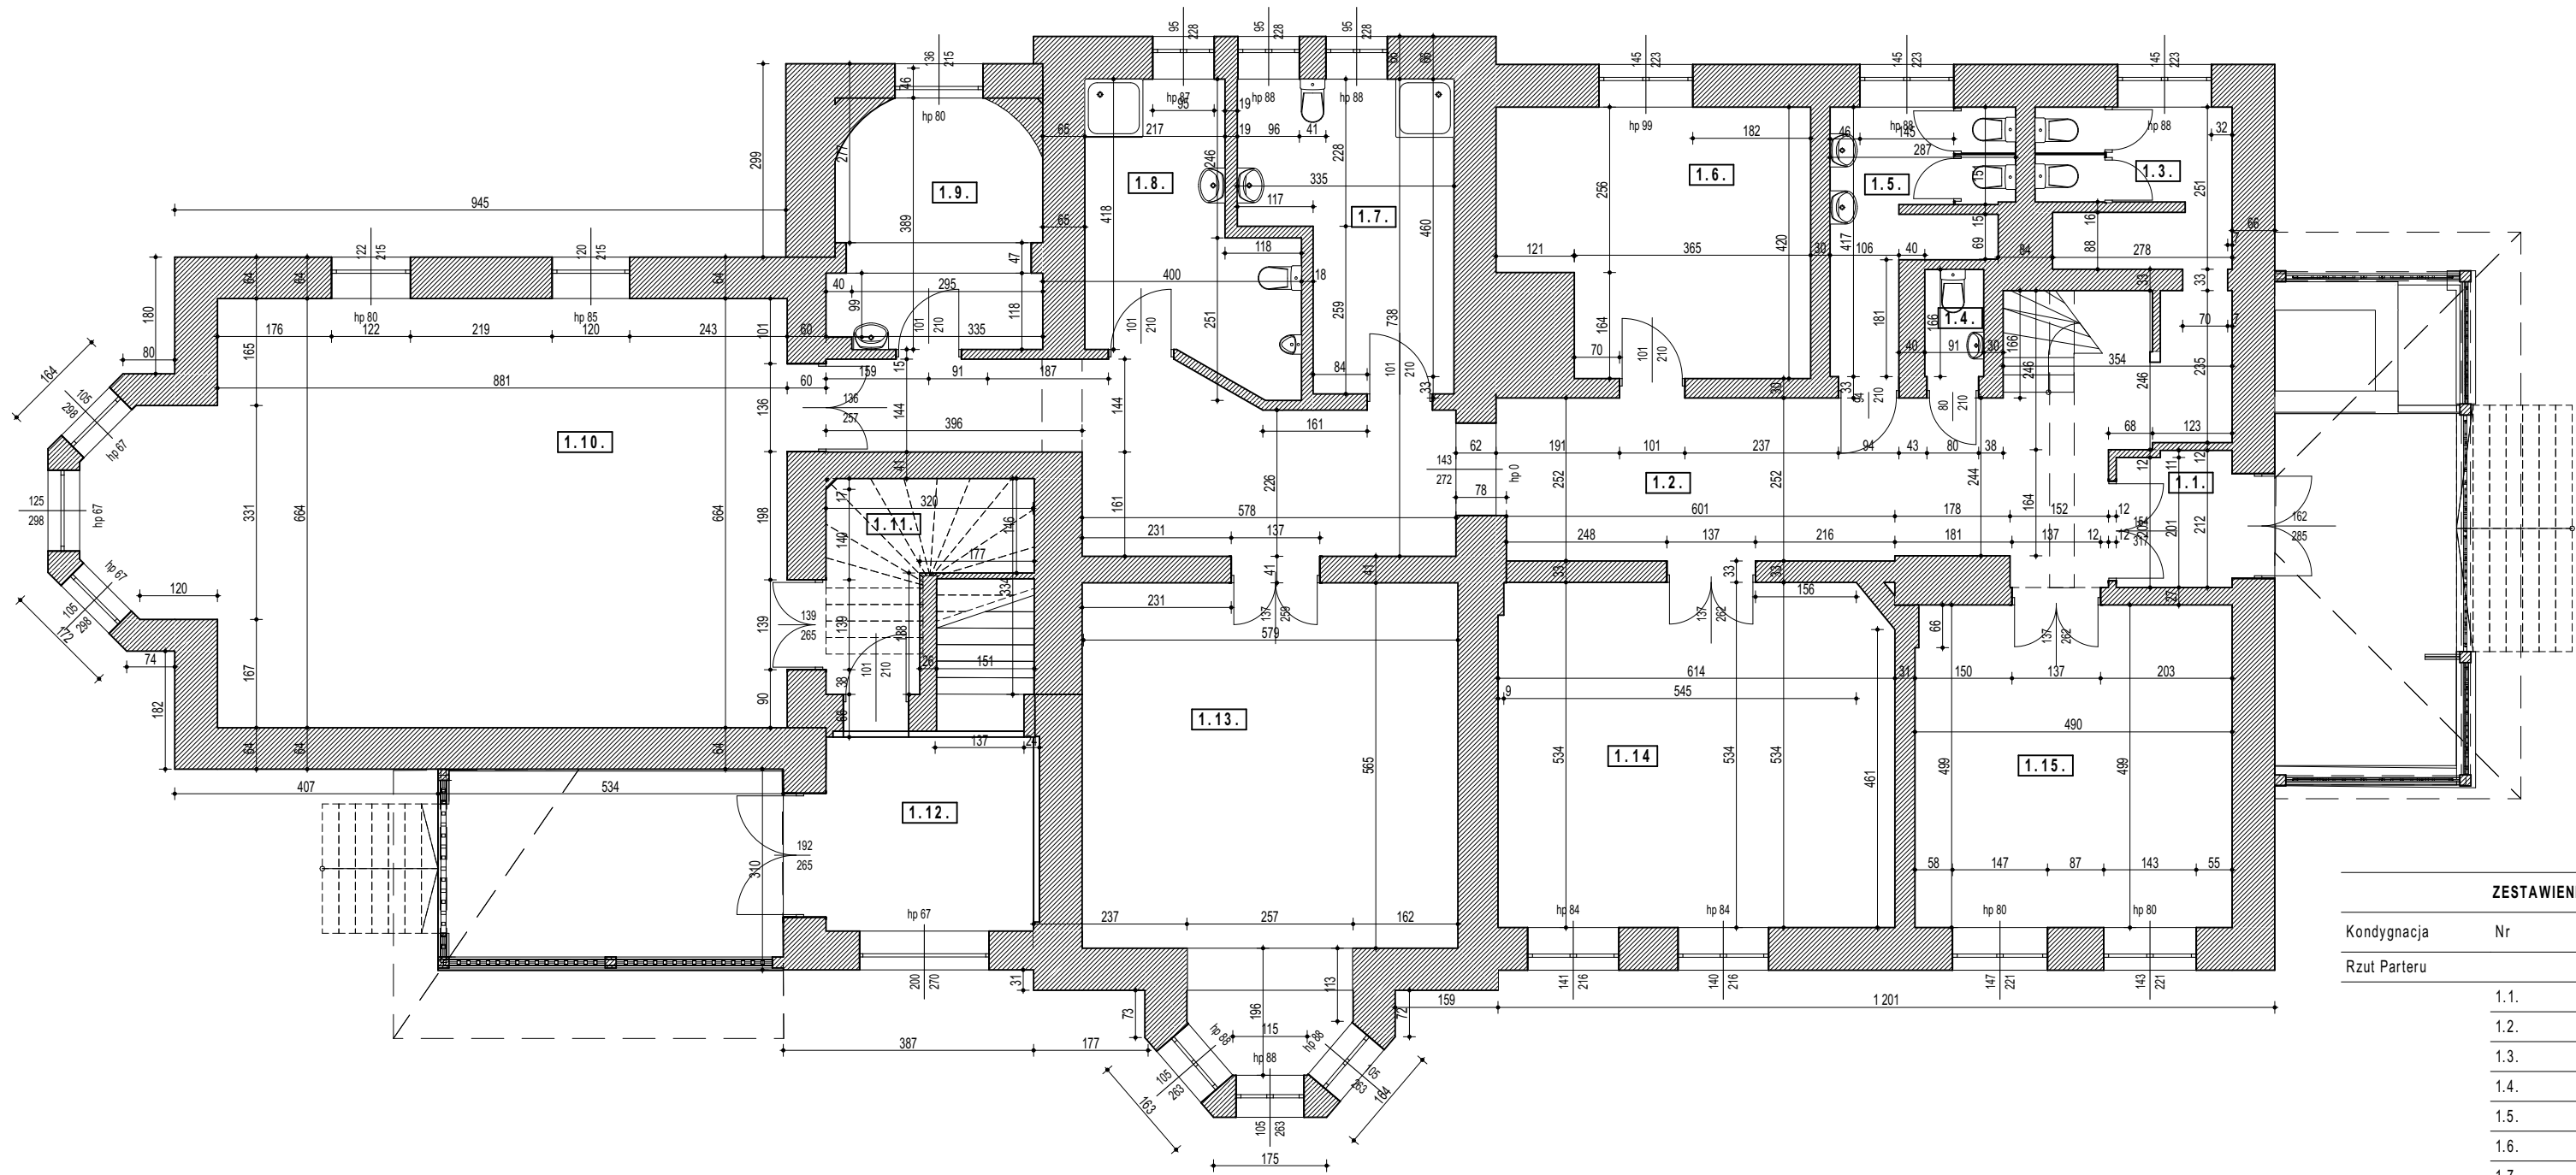

ZESTAWIENIE POWIERZCHNI PARTERU			
Kondygnacja	Nr	Nazwa pomieszczenia	Powierzchnia
Rzut Parteru	1.1.	wiatrołap	3,7
	1.2.	korytarz	46,1
	1.3.	wc	9,9
	1.4.	wc	1,5
	1.5.	wc	8,2
	1.6.	kuchnia	18,4
	1.7.	łazienka	13,3
	1.8.	łazienka	12,1
	1.9.	pom.gospodarcze	11,8
	1.10.	świetlica	64,7
	1.11.	przedsionek	7,4
	1.12.	wiatrołap	9,6
	1.13.	sala przedszkolna	37,3
	1.14.	pokój	32,5
	1.15.	pokój	24,4
			300,9 m²

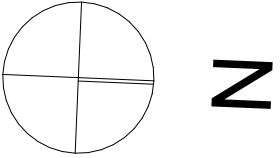



Pracownia Architektoniczna Patrycja Steinke-Odebralska
ul.Gryfa Pomorskiego 2a; ,83-200 Starogard Gd.
patrycjasteinke@o2.pl; tel.:695 243 777


projekt
Inwentaryzacja Budynku Dworskiego w Kręgu
dz.nr 89 obr.Krąg, gm.Starogard Gd.

projektant
mgr inż.arch. Patrycja Steinke-Odebralska
uprawnienia budowlane do projektowania bez
ograniczeń w specjalności architektonicznej
nr PO/KK/296/2009

branża	etap
architektura	INW


tytuł	Rzut Parteru
skala	nr rys
1:100	1.1.2

data	24.02.2022
------	------------

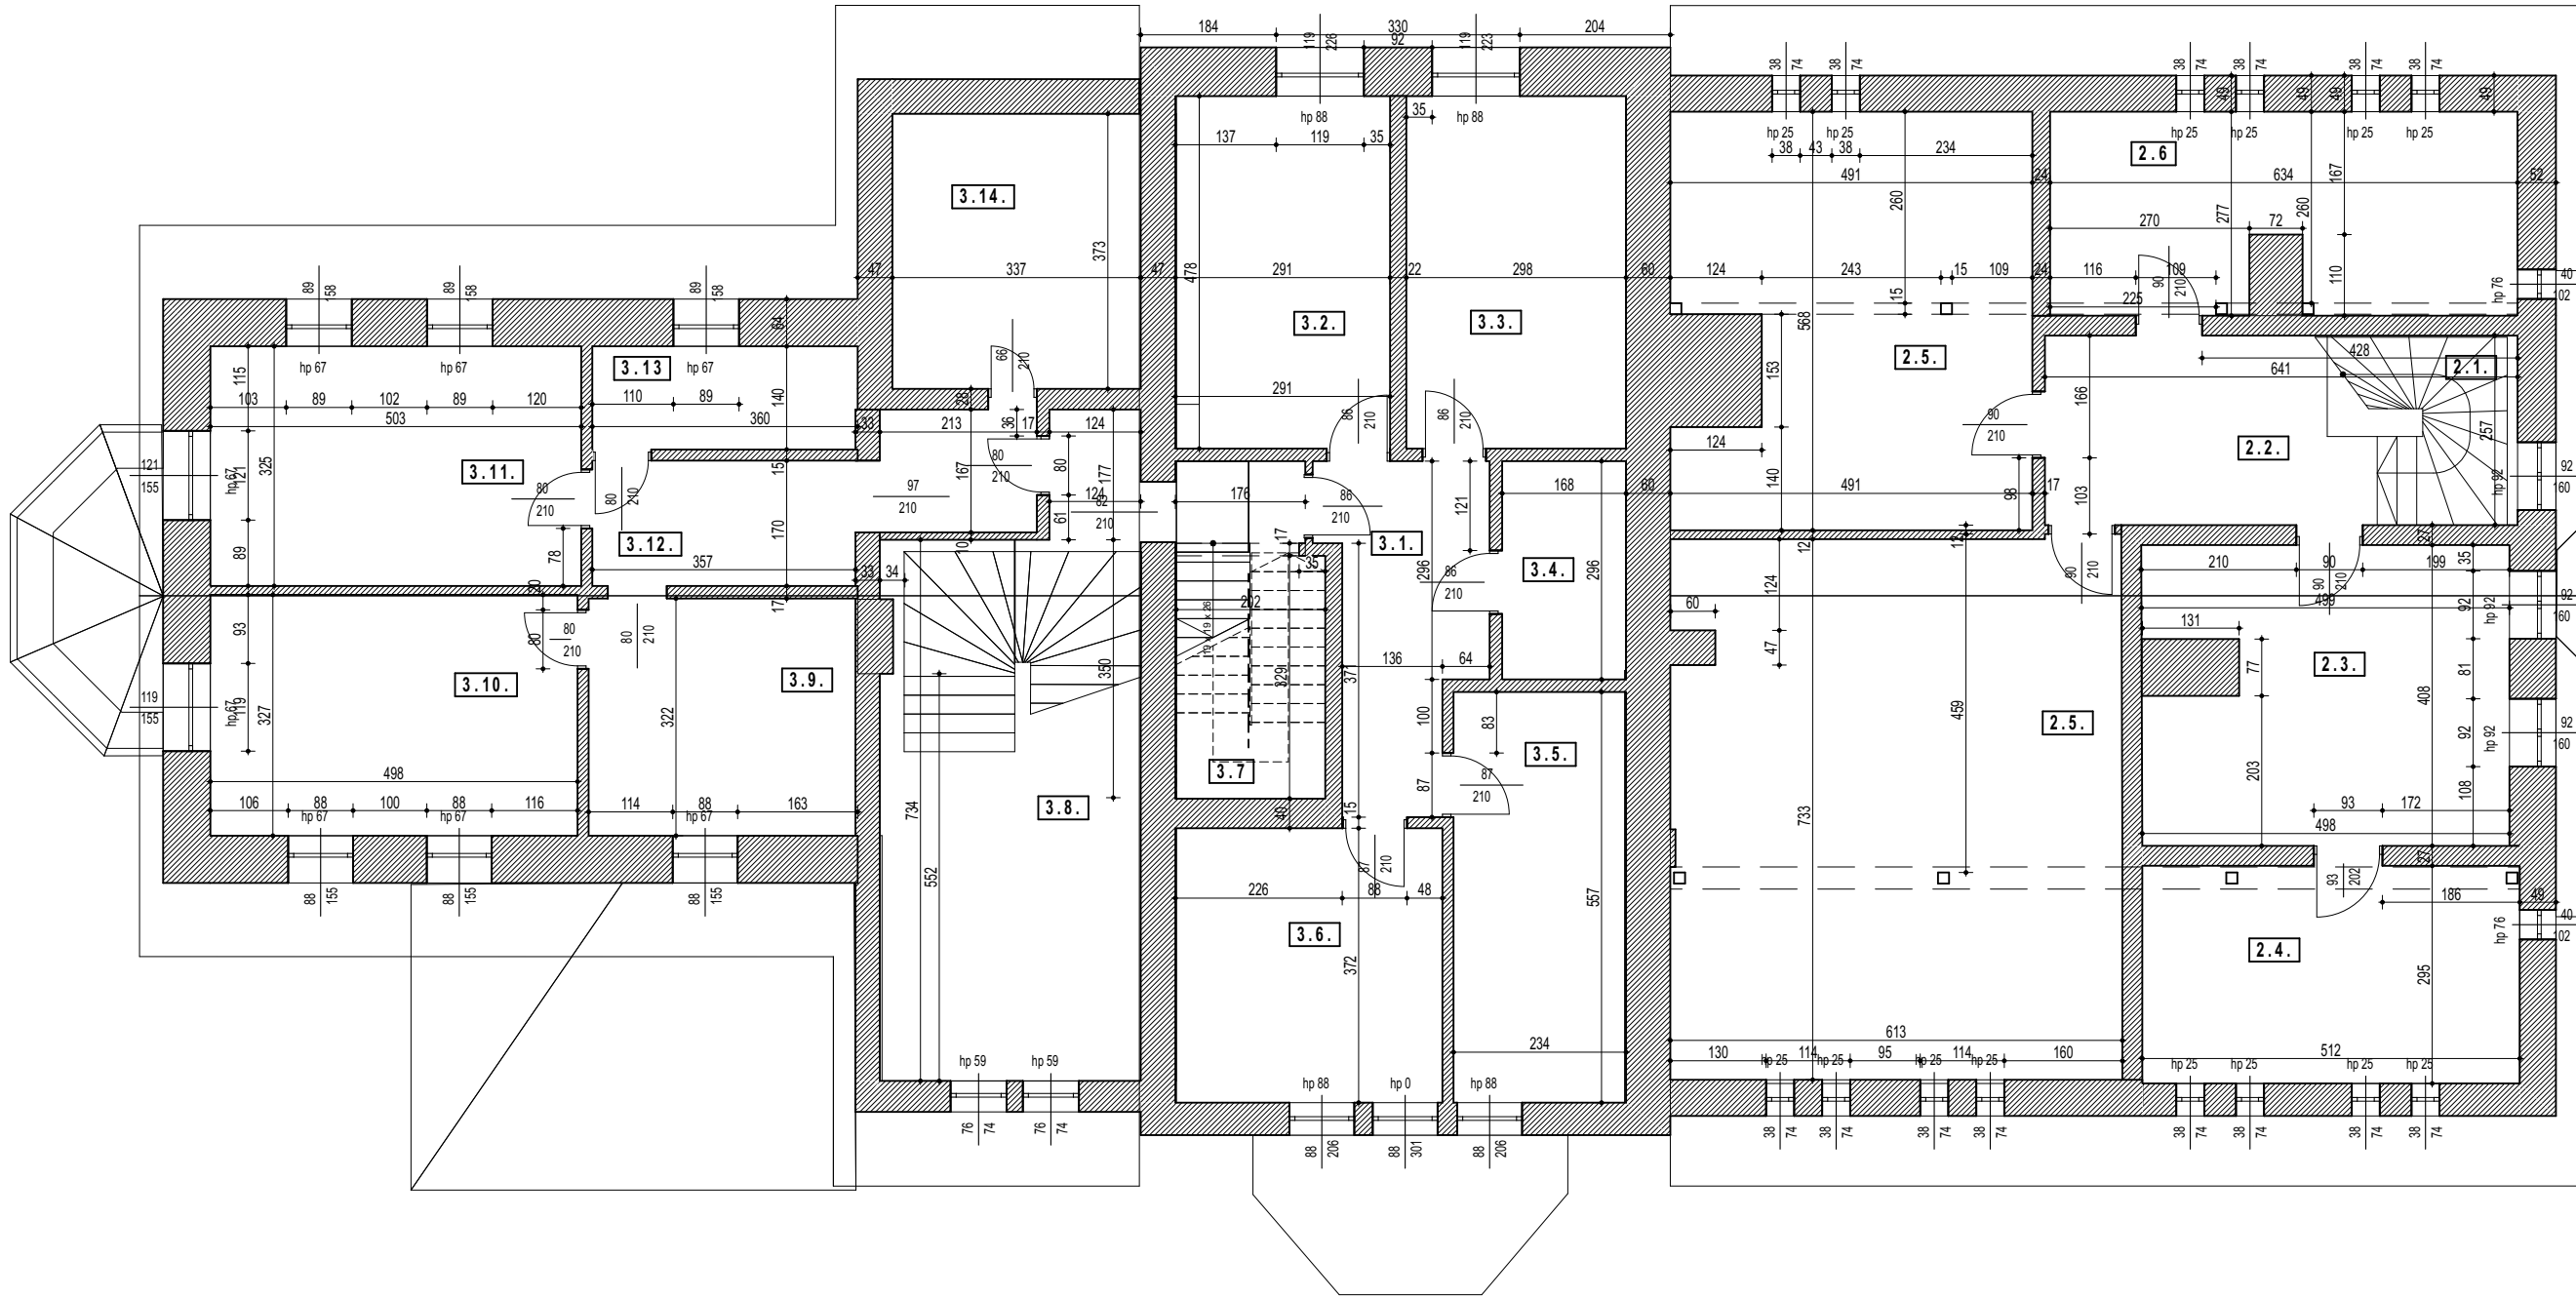

ZESTAWIENIE POWIERZCHNI PODDASZA

Kondygnacja	Nr	Nazwa pomieszczenia	Powierzchnia
Rzut Poddasza			
	2.1.	klatka schodowa	7,5
	2.2.	klatka schodowa	10,7
	2.3.	sala	19,3
	2.4.	pom.pomocnicze	15,1
	2.5.	magazynek podreczny	26,0
	2.6.	magazynek podreczny	16,7
	3.1.	korytarz	8,9
	3.2.	pokój	13,9
	3.3.	kuchnia	14,2
	3.4.	łazienka	5,0
	3.5.	pokój	13,0
	3.6.	pokój	13,4
	3.7.	klatka schodowa	8,9
	3.8.	korytarz	22,1
	3.9.	korytarz	11,7
	3.10.	pokój	16,2
	3.11.	pokój	16,3
	3.12.	korytarz	9,9
	3.13.	łazienka	5,0
	3.14.	pokój	12,5
			311,2 m²

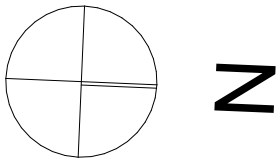

gop

Pracownia Architektoniczna Patrycja Steinke-Odebralska

ul.Gryfa Pomorskiego 2a; ,83-200 Starogard Gd.
patrycjasteinke@o2.pl; tel.:695 243 777


projekt
Inwentaryzacja Budynku Dworskiego w Kręgu
dz.nr 89 obr.Krąg, gm.Starogard Gd.

projektant
mgr inż.arch. Patrycja Steinke-Odebralska
uprawnienia budowlane do projektowania bez
ograniczeń w specjalności architektonicznej
nr PO/KK/296/2009

branża etap
architektura INW

tytuł
Rzut Poddasza

skala data nr rys
1:100 24.02.2022 1.1.3

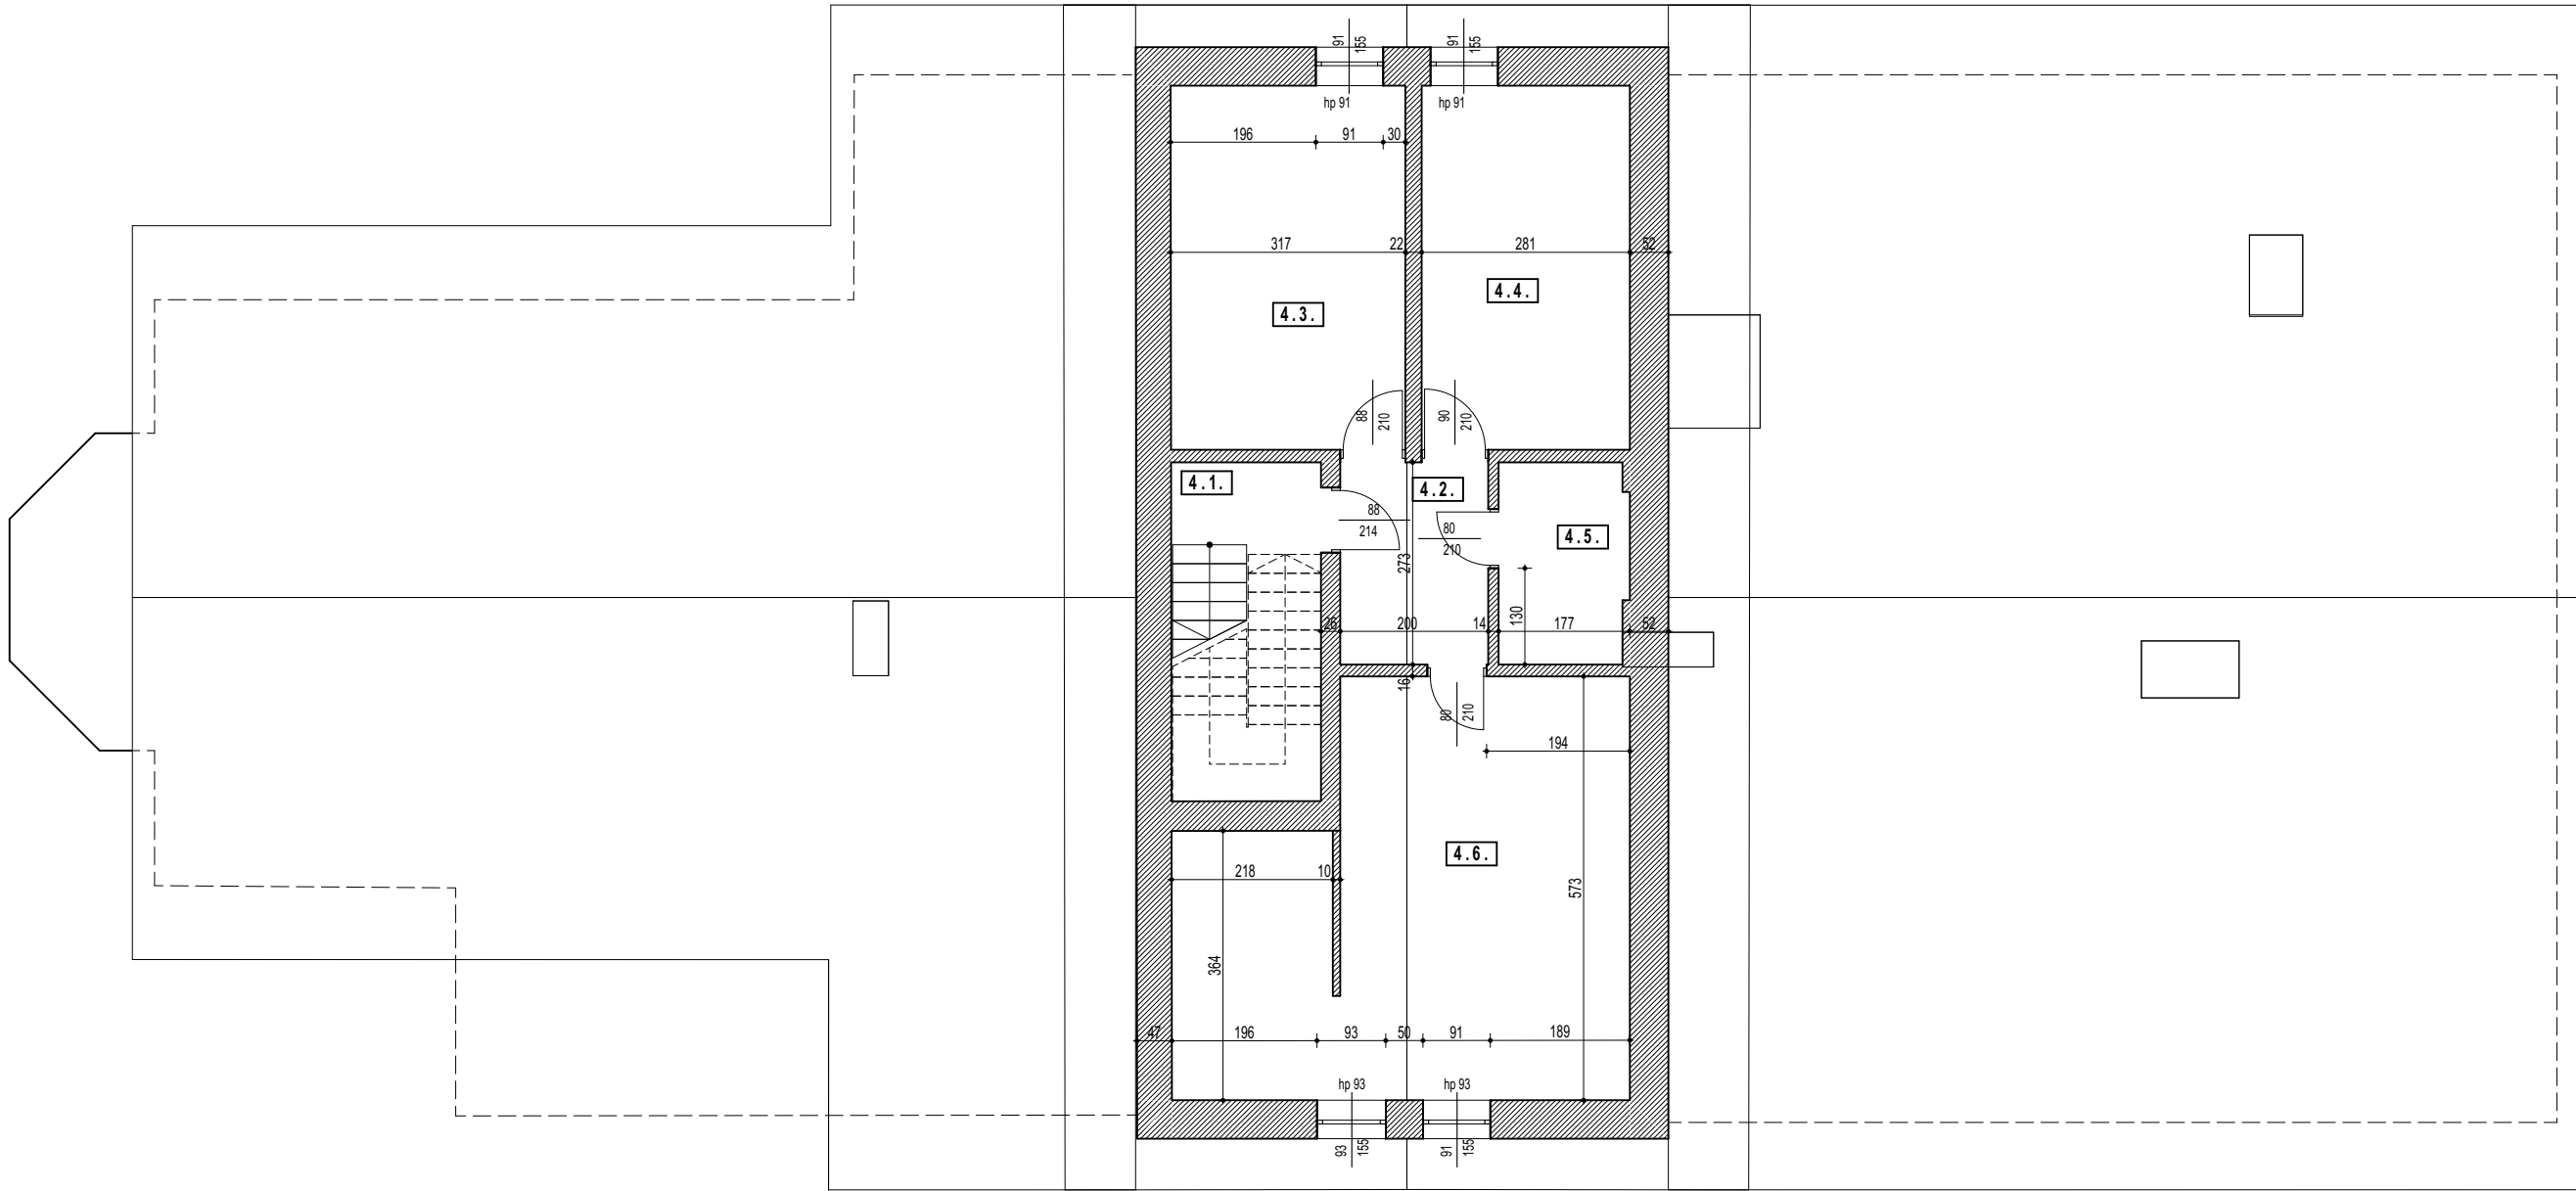

ZESTAWIENIE POWIERZCHNI STRYCHU			
Kondygnacja	Nr	Nazwa pomieszczenia	Powierzchnia
Rzut Strychu	4.1.	korytarz	2,5
	4.2.	korytarz	5,5
	4.3.	korytarz	15,4
	4.4.	kuchnia	13,8
	4.5.	łazienla	4,7
	4.6.	pokój	30,3
			72,2 m²



N



Pracownia Architektoniczna Patrycja Steinke-Odebralska

ul.Gryfa Pomorskiego 2a; ,83-200 Starogard Gd.
patrycjasteinke@o2.pl; tel.:695 243 777

projekt

Inwentaryzacja Budynku Dworskiego w Kręgu
dz.nr 89 obr.Krąg, gm.Starogard Gd.

projektant

mgr inż.arch. Patrycja Steinke-Odebralska

uprawnienia budowlane do projektowania bez
ograniczeń w specjalności architektonicznej
nr PO/KK/296/2009

branża

etap

architektura

INW

tytuł

Rzut Strychu

skala


1:100

data

24.02.2022

nr rys

1.1.4

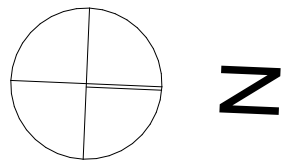

gop

Pracownia Architektoniczna Patrycja Steinke-Odebralska

ul. Gryfa Pomorskiego 2a; ,83-200 Starogard Gd.
patrycjasteinke@o2.pl; tel.: 695 243 777

projekt
Inwentaryzacja Budynku Dworskiego w Kręgu
dz.nr 89 obr.Krąg, gm.Starogard Gd.

projektant
mgr inż.arch. Patrycja Steinke-Odebralska
uprawnienia budowlane do projektowania bez
ograniczeń w specjalności architektonicznej
nr PO/KK/296/2009

branża	etap
architektura	INW

tytuł	Elewacja Frontowa
-------	-------------------

skala	data	nr rys
1:100	24.02.2022	1.1.5



Pracownia Architektoniczna Patrycja Steinke-Odebralska

ul. Gryfa Pomorskiego 2a; ,83-200 Starogard Gd.
patrycjasteinke@o2.pl; tel.: 695 243 777

projekt
Inwentaryzacja Budynku Dworskiego w Kręgu
dz.nr 89 obr.Krąg, gm.Starogard Gd.

projektant
mgr inż.arch. Patrycja Steinke-Odebralska
uprawnienia budowlane do projektowania bez
ograniczeń w specjalności architektonicznej
nr PO/KK/296/2009

branża	etap
architektura	INW

tytuł
Elewacja Ogrodowa

skala	data	nr rys
1:100	24.02.2022	1.1.6



elewacja południowa



elewacja północna



ul.Gryfa Pomorskiego 2a; ,83-200 Starogard Gd.
patrycjasteinke@o2.pl; tel.:695 243 777

projekt
Inwentaryzacja Budynku Dworskiego w Kręgu
dz.nr 89 obr.Krąg, gm.Starogard Gd.

projektant
mgr inż.arch. Patrycja Steinke-Odebralska
uprawnienia budowlane do projektowania bez
ograniczeń w specjalności architektonicznej
nr PO/KK/296/2009

branża	etap
architektura	INW

tytuł
Elewacja Północna i Południowa

skala	data	nr rys
1:100	24.02.2022	1.1.7