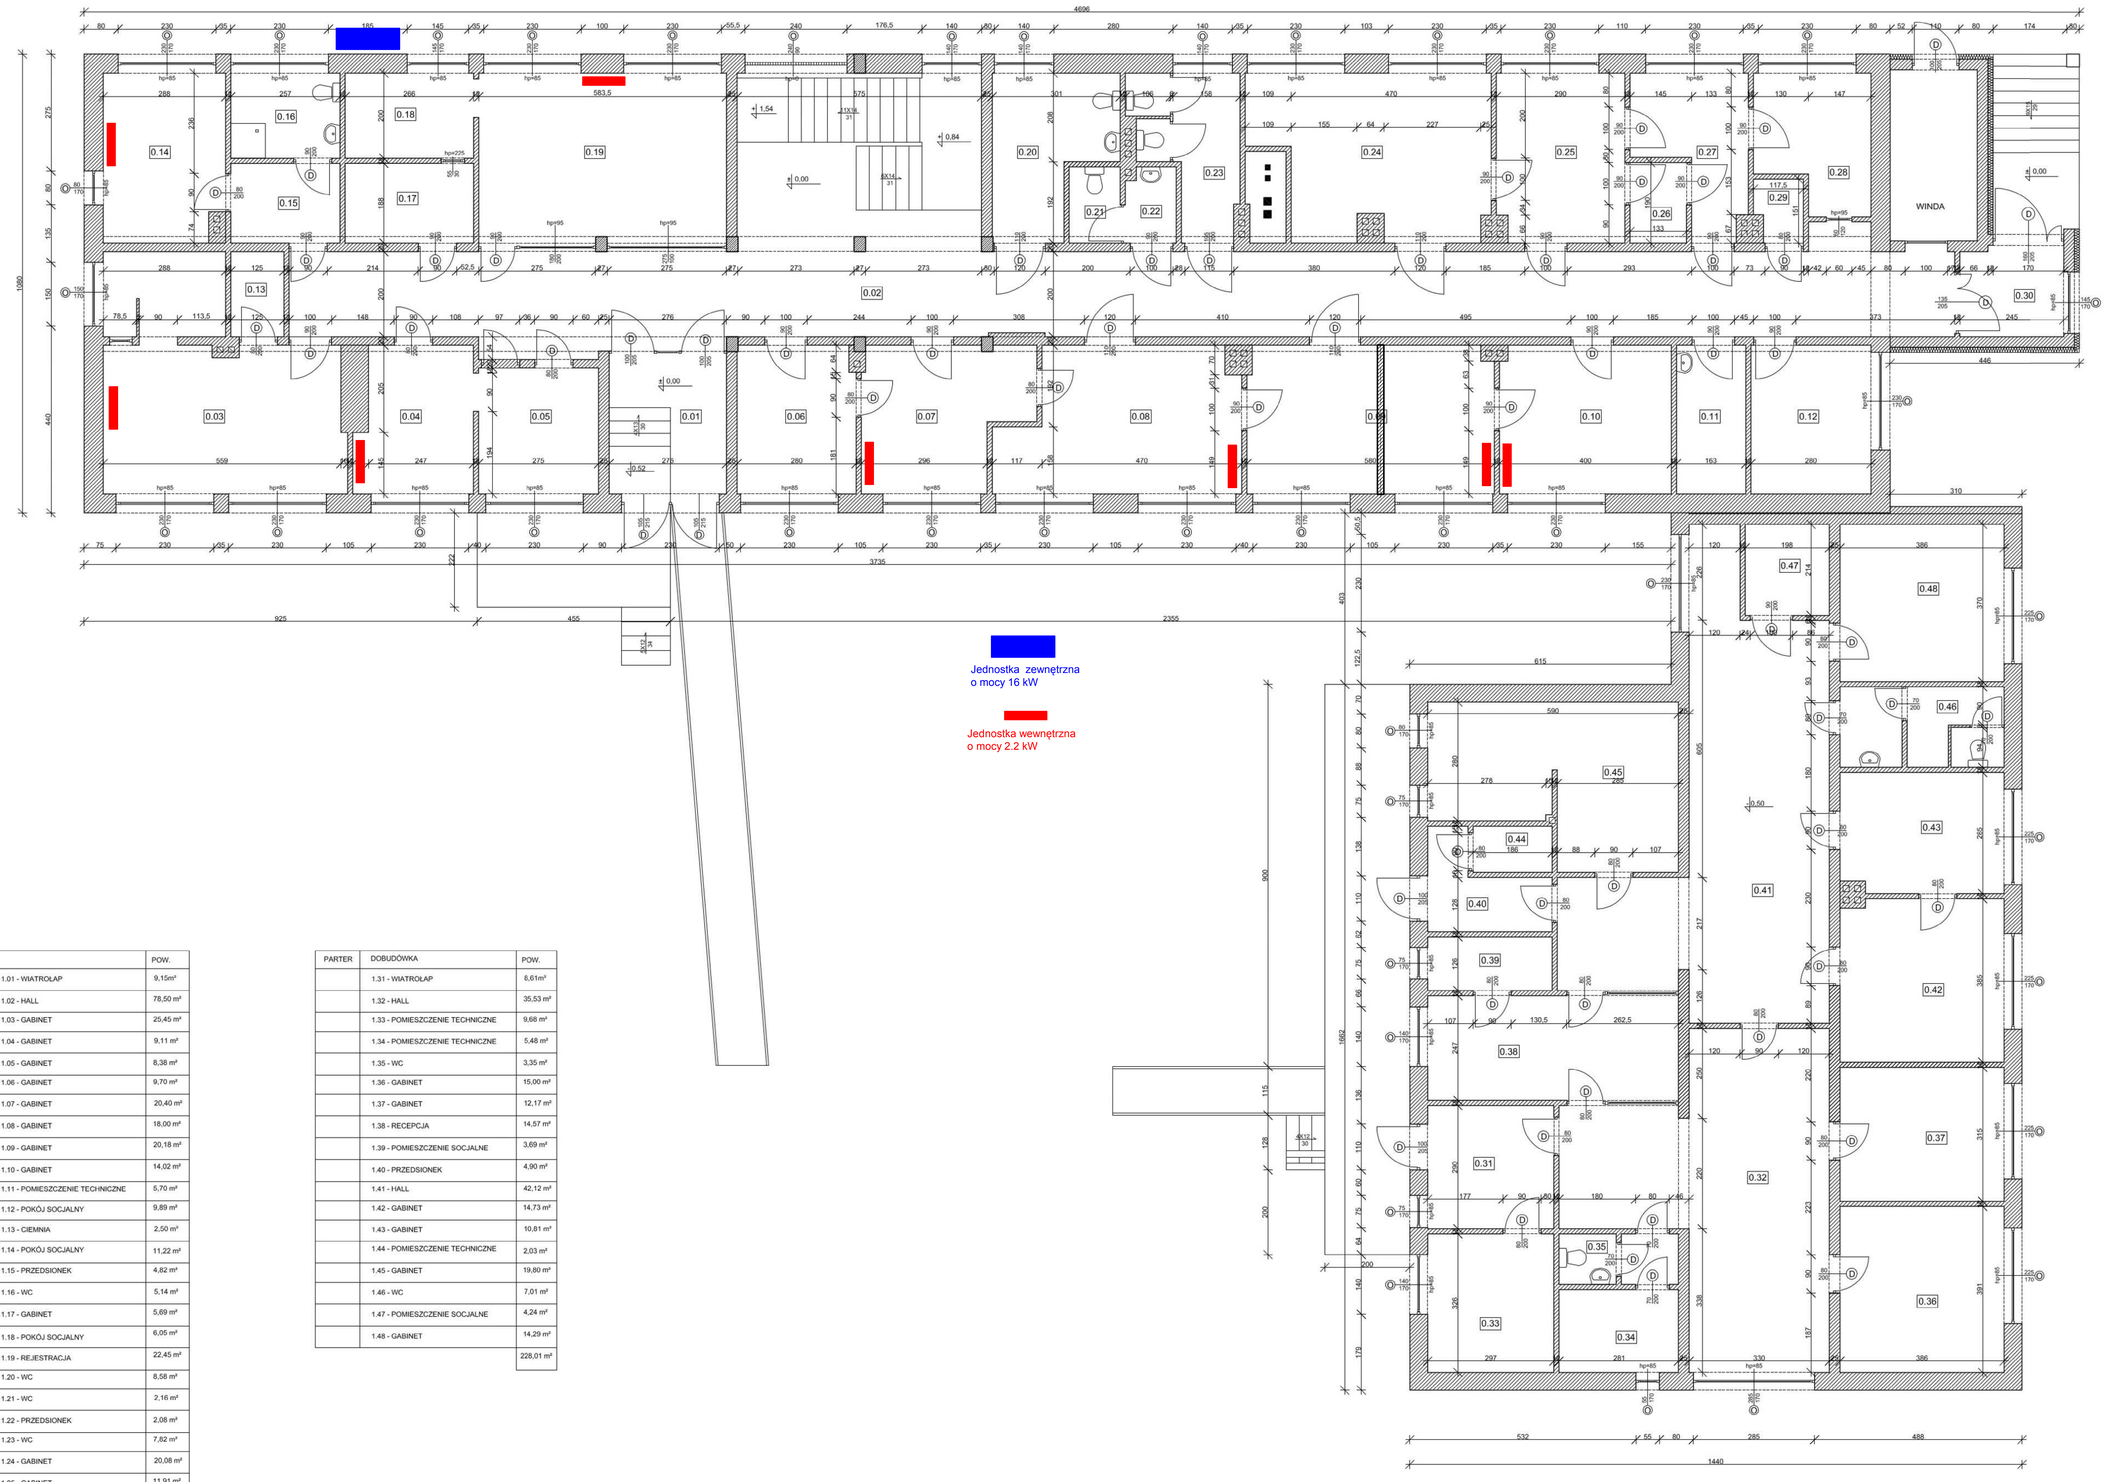

PARTER		POW.
	1.01 - WIATROŁAP	9,15m²
	1.02 - HALL	78,50 m²
	1.03 - GABINET	25,45 m²
	1.04 - GABINET	9,11 m²
	1.05 - GABINET	8,38 m²
	1.06 - GABINET	9,70 m²
	1.07 - GABINET	20,40 m²
	1.08 - GABINET	18,00 m²
	1.09 - GABINET	20,18 m²
	1.10 - GABINET	14,02 m²
	1.11 - POMIESZCZENIE TECHNICZNE	5,70 m²
	1.12 - POKÓJ SOCJALNY	9,89 m²
	1.13 - CIEMNIA	2,50 m²
	1.14 - POKÓJ SOCJALNY	11,22 m²
	1.15 - PRZEDSIONEK	4,82 m²
	1.16 - WC	5,14 m²
	1.17 - GABINET	5,69 m²
	1.18 - POKÓJ SOCJALNY	6,05 m²
	1.19 - REJESTRACJA	22,45 m²
	1.20 - WC	8,58 m²
	1.21 - WC	2,16 m²
	1.22 - PRZEDSIONEK	2,08 m²
	1.23 - WC	7,82 m²
	1.24 - GABINET	20,08 m²
	1.25 - GABINET	11,91 m²
	1.26 - WC	2,50 m²
	1.27 - GABINET	8,02 m²
	1.28 - GABINET	8,04 m²
	1.29 - POMIESZCZENIE TECHNICZNE	1,62 m²
	1.30 - PRZEDSIONEK	4,90 m²
		356,06 m²

PARTER	DOBUDÓWKA	POW.
	1.31 - WIATROŁAP	6,61m²
	1.32 - HALL	35,53 m²
	1.33 - POMIESZCZENIE TECHNICZNE	9,68 m²
	1.34 - POMIESZCZENIE TECHNICZNE	5,48 m²
	1.35 - WC	3,35 m²
	1.36 - GABINET	15,00 m²
	1.37 - GABINET	12,17 m²
	1.38 - RECEPCJA	14,57 m²
	1.39 - POMIESZCZENIE SOCJALNE	3,69 m²
	1.40 - PRZEDSIONEK	4,90 m²
	1.41 - HALL	42,12 m²
	1.42 - GABINET	14,73 m²
	1.43 - GABINET	10,81 m²
	1.44 - POMIESZCZENIE TECHNICZNE	2,03 m²
	1.45 - GABINET	19,80 m²
	1.46 - WC	7,01 m²
	1.47 - POMIESZCZENIE SOCJALNE	4,24 m²
	1.48 - GABINET	14,29 m²
		228,01 m²

Zabrania się wykonywania prawa autorskiego z zakazu autorskim.
Rysunek mogący nie może być w całości lub w części przechowany,
powielany lub udostępniany bez pisemnej zgody firmy autor.

asp
ul.Biernackiego 13a/39 tel./fax (017) 788 46 46
35-305 MIELEC e-mail:asp@tlen.com.pl
autorskie studio projektowo-inwestycyjne

PROJEKT	INWENTARYZACJA PRZYCHODNI POWIATOWEJ STRZYŻÓW UL. PARKOWA 4		
TEMAT	RZUT PARTERU	SKALA	1:50
PROJEKTANT	ANDRZEJ FALAT	DATA	01.2013
OPRACOWAŁ	GERARD ZAJĄC	NR RYS.	
SPRAWDZAJĄCY		BRANŻA	ARCH.