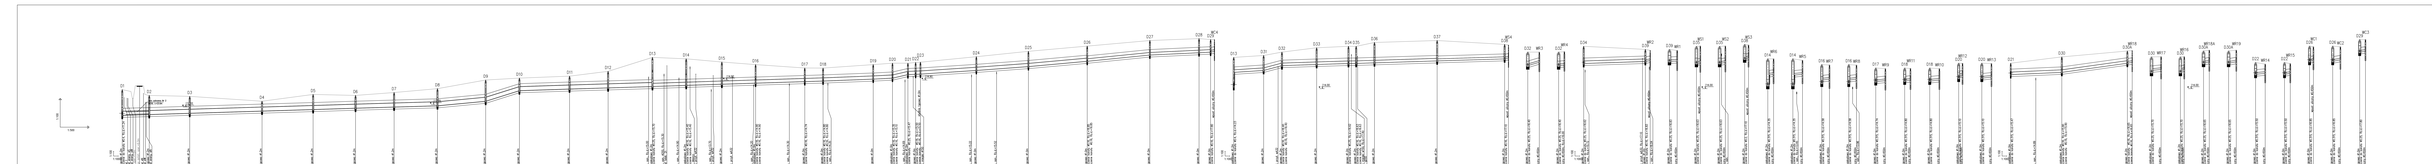

Z.D.D.D. "DROGOBUD" ZIELONA GÓRA ul. Wincentego Pola 14, 65-001 Zielona Góra	tel. 68 455 10 00 fax. 68 455 10 01 e-mail: biuro@zddd.pl
OBIEKT:	PRZEBUDOWA DRÓG NA TERENIE OSIEDLA DRZEWICE WRAZ Z INFRASTRUKTURĄ W KOSTRZYNIE NAD ODRĄ
BRANŻA:	SIECI KANALIZACJI SANITARNEJ I DESZCZOWEJ
PROJEKTOWAŁ:	mgr inż. Waldemar Dudewicz mgr inż. Janusz Nowak
SPRAWDZIŁ:	mgr inż. Janusz Nowak mgr inż. Waldemar Dudewicz
ZATWIERDZIŁ:	mgr inż. Anna Dudewicz
SKALA:	1:1000 / 1:100
NUMER RYSUNKU:	PROFILE SIECI KANALIZACJI DESZCZOWEJ / rys.nr 7